


1370 BELKA TYP 14

BELKA 40x100

sk. 1:50/dł. L=17,3mb  
il.=2szt.

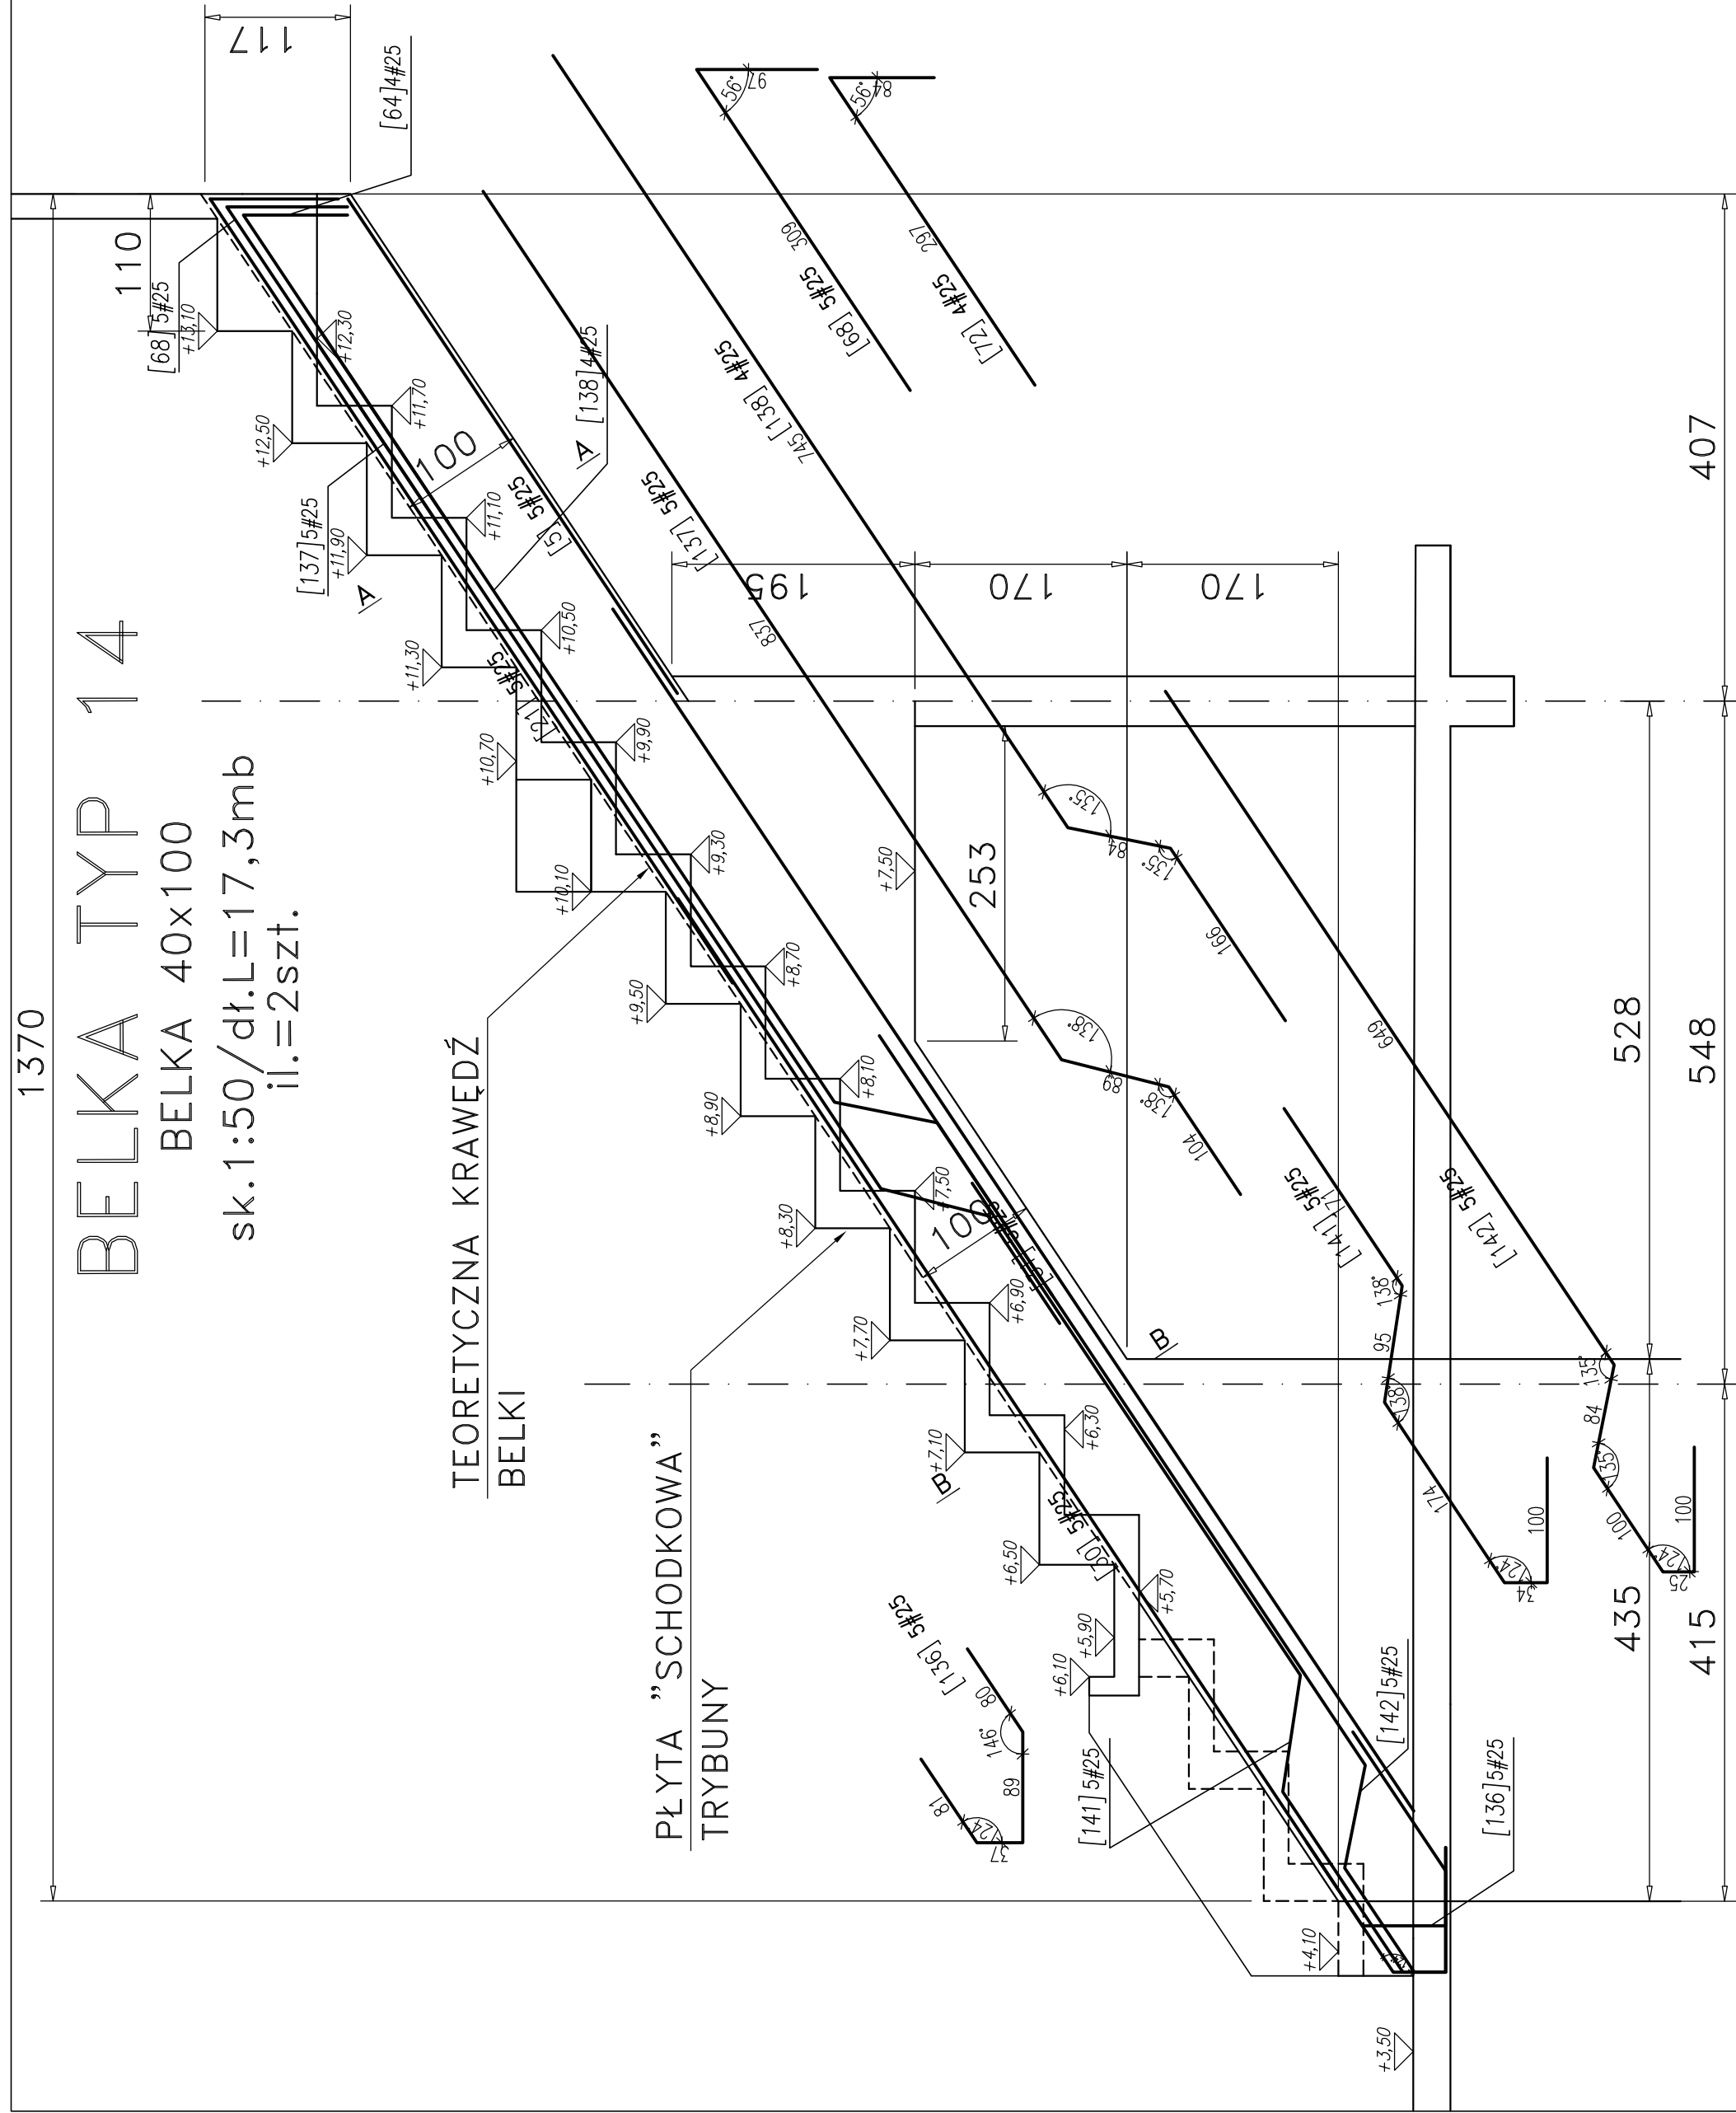

PLĘTA "SCHODKOWA"  
TRYBUNY

## WYKAZ STALI ZBROJENIOWEJ DLA BELKI TYP 14

[illegible]

UWAGI:

- BETON BELEK B37  
 BETON SCHODÓW B37  
 -OTULINA 2,5CM  
 -STAŁ ZBROJENIOWA A-IIIN (BSf500)  
 -RYSUNEK ZBROJENIOWY ZWERYFIKOWAĆ Z  
 RYSUNKIEM SZALUNKOWYM I ARCHITEKTONICZNYM


OZNACZENIA:


rozstaw prętów [cm]

[1] #12/15

nr	pręta	srednica pręta [mm]

	<b>STUDIO PROJEKTOWE ANNY KASPRZYK</b> (studio projektowe) z o.o. ul. Rybnicka 28 01-644 Warszawa e-mail: <a href="mailto:spk@spk.com.pl">spk@spk.com.pl</a> <a href="http://www.spk.com.pl">www.spk.com.pl</a>	
	Projektant mgr inż. ANDRZEJ KOLDEJ nr upr. St-550/81 Opracowanie inż. LUKASZ KUKLIŃSKI Sprawdzający mgr inż. Krzysztof Biechy nr upr.: St-1057/6	
Branża KONSTRUKCJA		Temat PROJEKT WYKONAWCZY STADION PIKARSKI W GDYNIE PRZY UL. OLIMPIJSKIEJ 5 ...
Zamawia BELKA TYP 14 - ETAP 3		Data 03/2009 Nr. Rolki W-TR-Kz-4566 Numer 00