

Nawierzchnia ul. Władysława IV, ul. Piłsudskiego, ul. Święciański


Nawierzchnia łącznicy zjazdowej z ul. Droga Gdynska

Przekrój poprzeczny tunelu

OPASKA

JEZDNI
















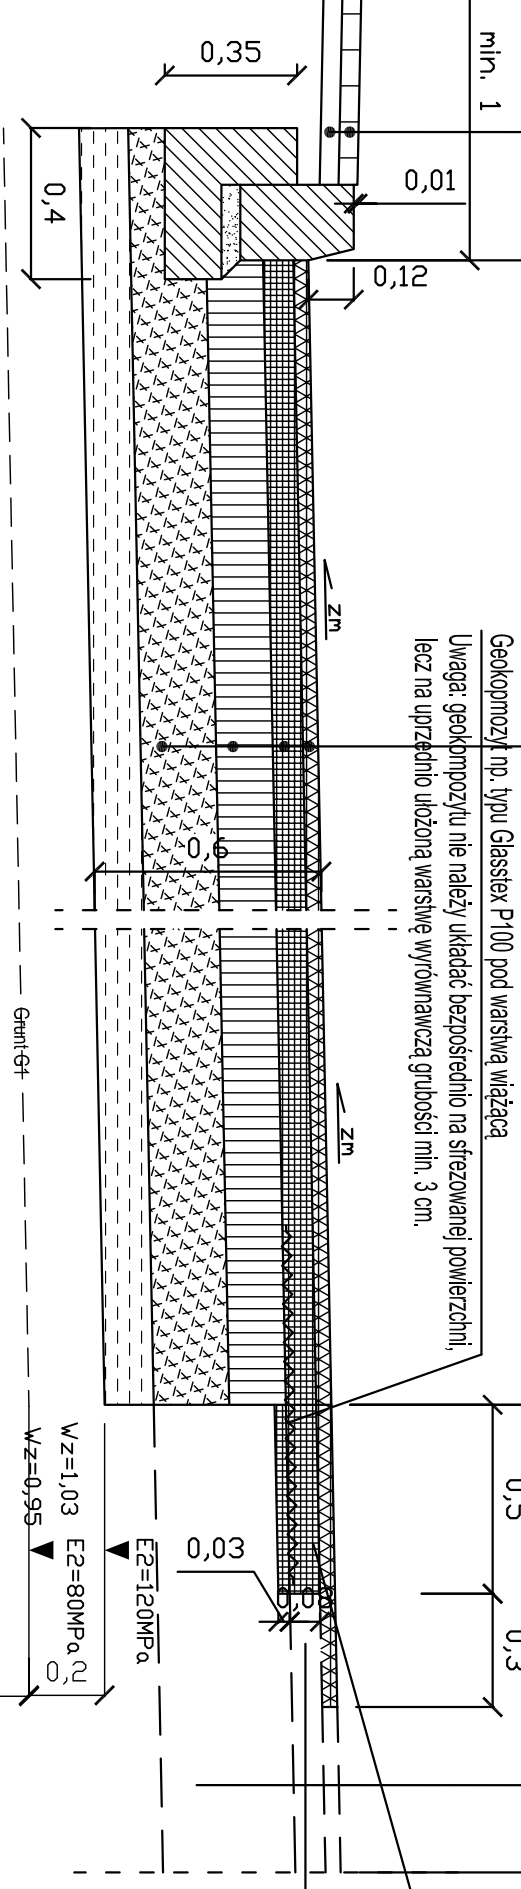










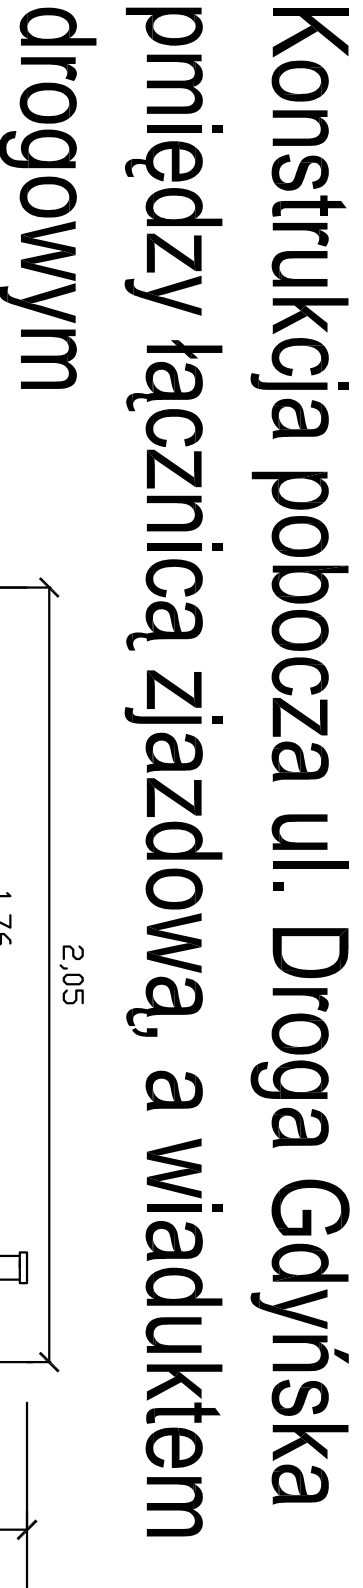


UMOCNIENIE SKARPY

OBRZEŻE

KRAWIEŻNIK

OPASKA

MUR OPOROWY

POSZERZENIE KORPUSU DROGOWEGO

Konstrukcja miejsc postojowych (poszerzenie przy istn. ul. Święciański)

MIĘSCA POSTOJOWE POSZERZENIA

ŚCIEŻKA ROWEROWA

CHODNIK

OBRZEŻE

KRAWIEŻNIK

SEPARACJA

OPASKA

CHODNIK

OBRZEŻE

KRAWIEŻNIK

KRAWIEŻNIK KAMIENNY

WYSPA PRZEJEDZNA

CHODNIK - PERON

Konstrukcja wnęki wpuść deszczowych na łączniku pomiędzy ul. Droga Gdynska a ul. Władysława IV












NAWIERZCHNIA NAD TUNELEM

KONSTRUKCJA NAWIERZCHNI

OBRZEŻE

KRAWIEŻNIK

SEPARACJA

OPASKA

CHODNIK






































NAWIERZCHNIA NAD PIŁYĄ PRZEJSCIOWĄ

KONSTRUKCJA NAWIERZCHNI

OBRZEŻE

KRAWIEŻNIK

SEPARACJA

OPASKA

CHODNIK






































