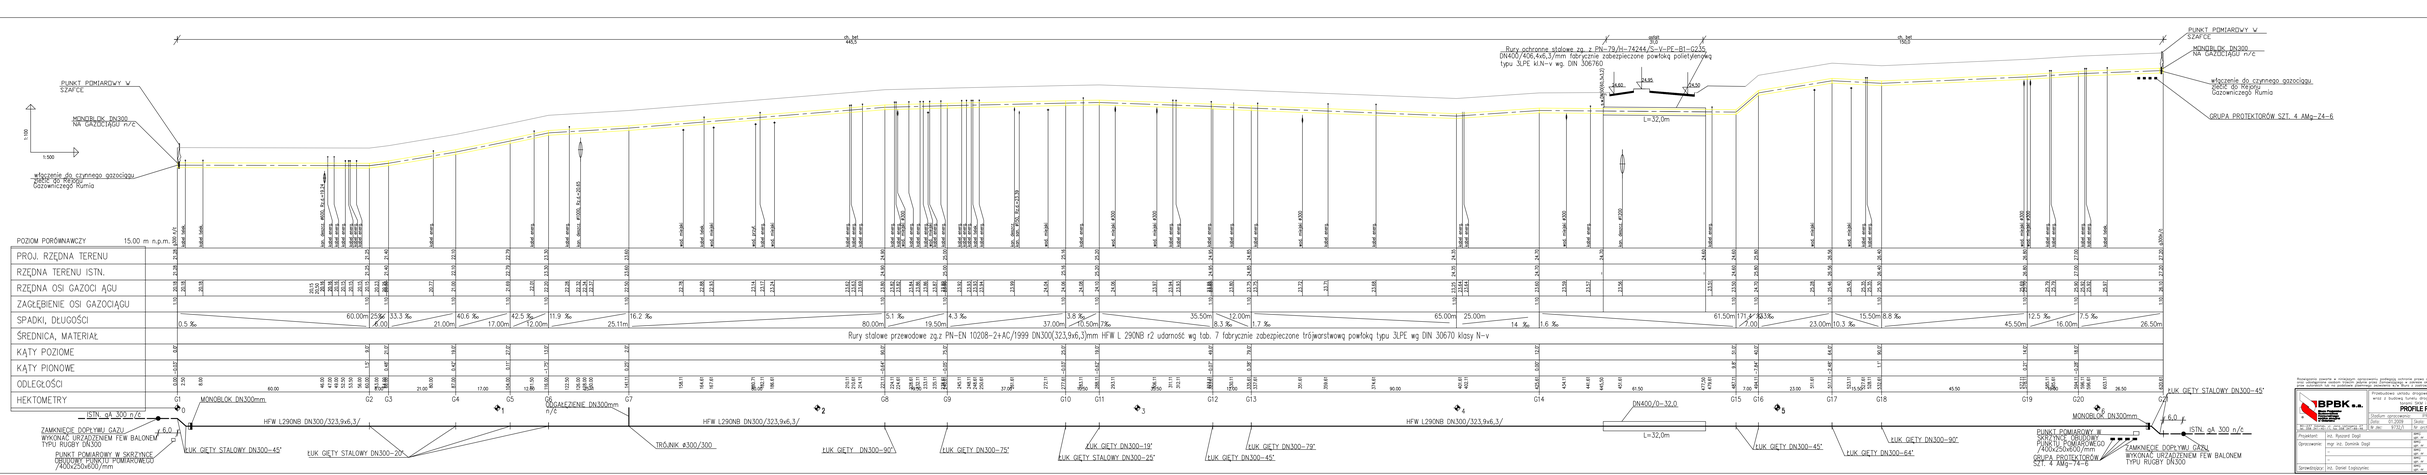



BPBK S.A.
Biuro Projektów Budownictwa Komunalnego
80-299 Gdańsk, ul. Rakoczego 15
tel. (058) 341 60 00, fax (058) 341 60 01
www.bpbk.pl

Przedsięwzięcie: Budowa drogowego Węzła Tor. Wdrożenie wraz z budową Węzła Gazowniczego Rumia Stacja Gazowa

Nazwa: GAZ + ROP

PROFILE PODŁUŻNE

Stadium opracowania: PROJEKT BUDOWLANY



Projektant: inż. Dominik Dopl

Sprawdzający: mgr inż. Dominik Dopl

Sprawdzający: inż. Daniel Explorytec



