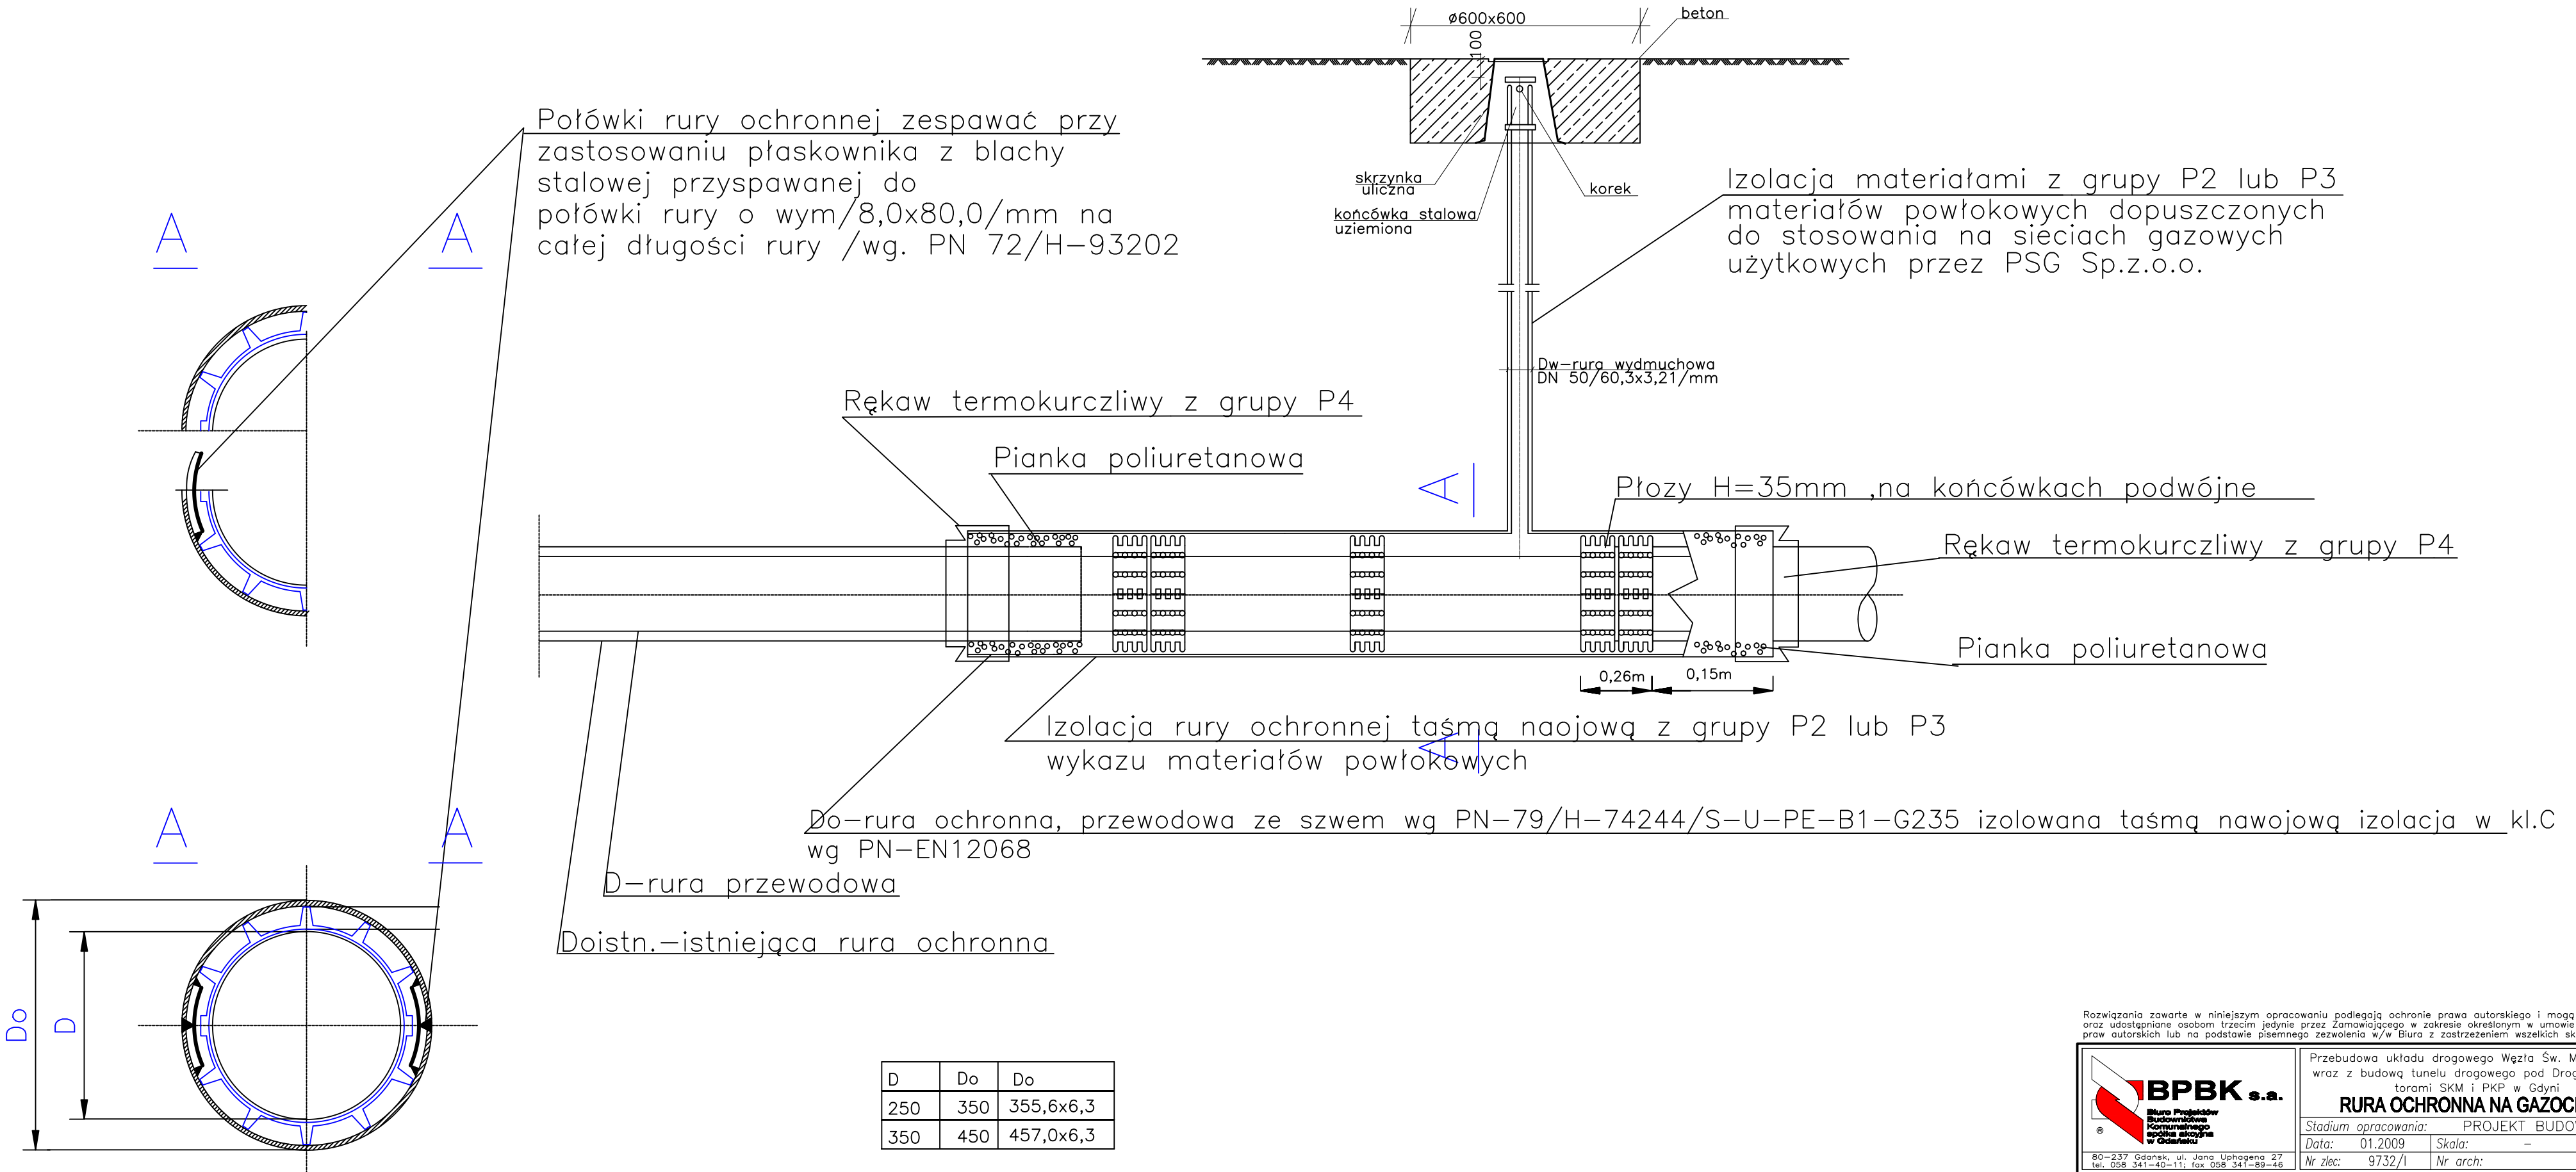

D	Do	Do
250	350	355,6x6,3
350	450	457,0x6,3

Rozwiązania zawarte w niniejszym opracowaniu podlegają ochronie prawa autorskiego i mogą być powielane oraz udostępniane osobom trzecim jedynie przez Zamawiającego w zakresie określonym w umowie o przeniesienie praw autorskich lub na podstawie pisemnego zezwolenia w/w Biura z zastrzeżeniem wszelkich skutków prawnych

BPBK s.a.
Biuro Projektów Budownictwa Komunalnego spółka akcyjna w Gdańsku
80-237 Gdańsk, ul. Jana Uphagena 27
tel. 058 341-40-11; fax 058 341-89-46

Przebudowa układu drogowego Węzła Św. Maksymiliana wraz z budową tunelu drogowego pod Drogą Gdyńską torami SKM i PKP w Gdyni

RURA OCHRONNA NA GAZOCIĄGU

Stadium opracowania:	PROJEKT BUDOWLANY		
Data:	01.2009	Skala:	–
Nr zlec:	9732/1	Nr arch:	Rys nr 6

Projektant:	inż. Ryszard Dagil	specj. instalacyjno-inżynieryjna upr. nr 6330/Gd/94	
Opracowanie:	mgr inż. Dominik Dagil	specj. – upr. nr –	
	–	specj. – upr. nr –	
	–	specj. – upr. nr –	
Sprawdzający:	inż. Daniel Łogiszyniec	specj. instalacyjno-inżynieryjna upr. nr 68/Gd/00	