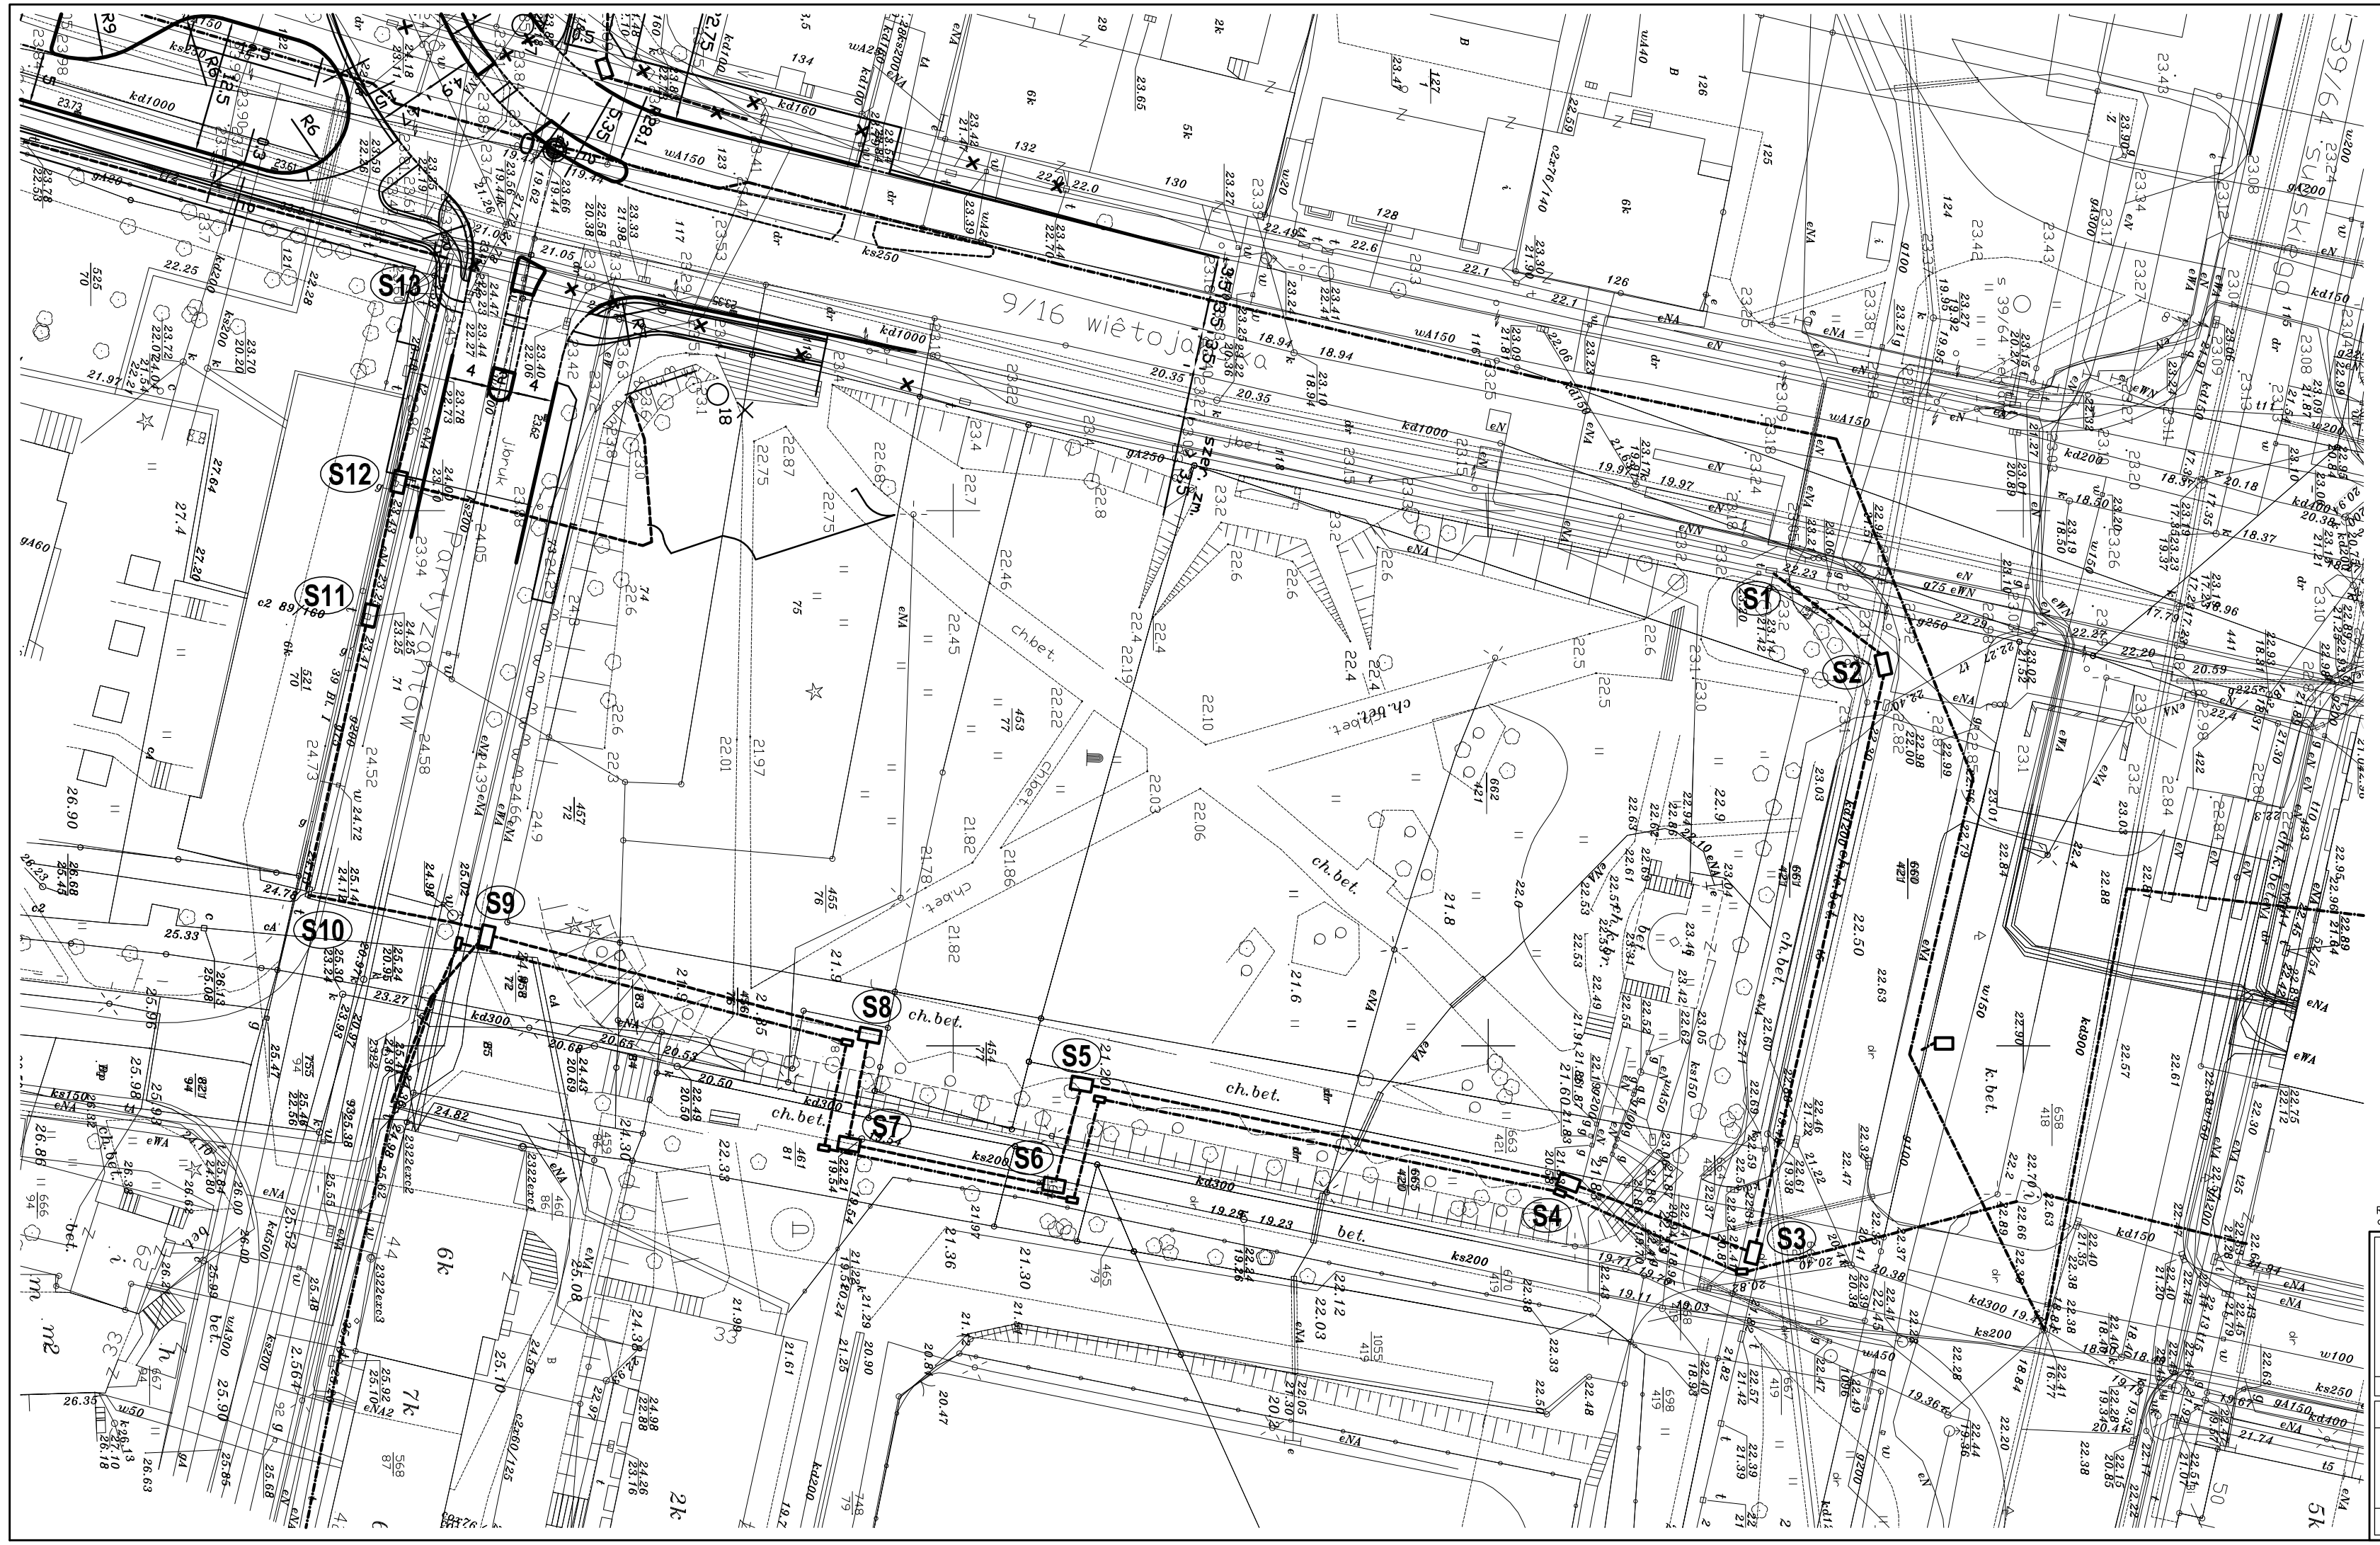

Rozwiązania zawarte w niniejszym opracowaniu podlegają ochronie prawa autorskiego i mogą być powielane oraz udostępniane osobom trzecim jedynie na podstawie pisemnego zezwolenia w/w Biura z zastrzeżeniem wszelkich skutków prawnych.

BPBK s.a.
Biuro Projektów Budownictwa Komunalnego spółka akcyjna w Gdańsku
80-237 Gdańsk, ul. Jana Uphagena 27
tel.(0 58) 341-40-11; fax (0 58) 341-89-46

Przebudowa układu drogowego Węzła Św. Maksymiliana wraz z budową tunelu drogowego pod Drogą Gdyńską, torami SKM i PKP w Gdyni

Przebudowa kabli telekomunikacyjnych Marynarki Wojennej

Plan trasy kanalizacji telekomunikacyjnej TP S.A.

Stadium opracowania:	PROJEKT BUDOWLANY		
Data: .01.2009	Skala: 1:500	Rys nr	1
Nr zlec: 9732	Nr arch:		

Projektant:	Waldemar Kościowski	specj. telekomunikacja upr. nr	DT-WBT/02429/03/U
Opracował:		specj. upr. nr	
		specj. upr. nr	
		specj. upr. nr	
Sprawdzający:	Piotr Adamowicz	specj. telekomunikacja upr. nr	DT-WBT/02357/02/U