


RZUT TUNELU
skala 1:200

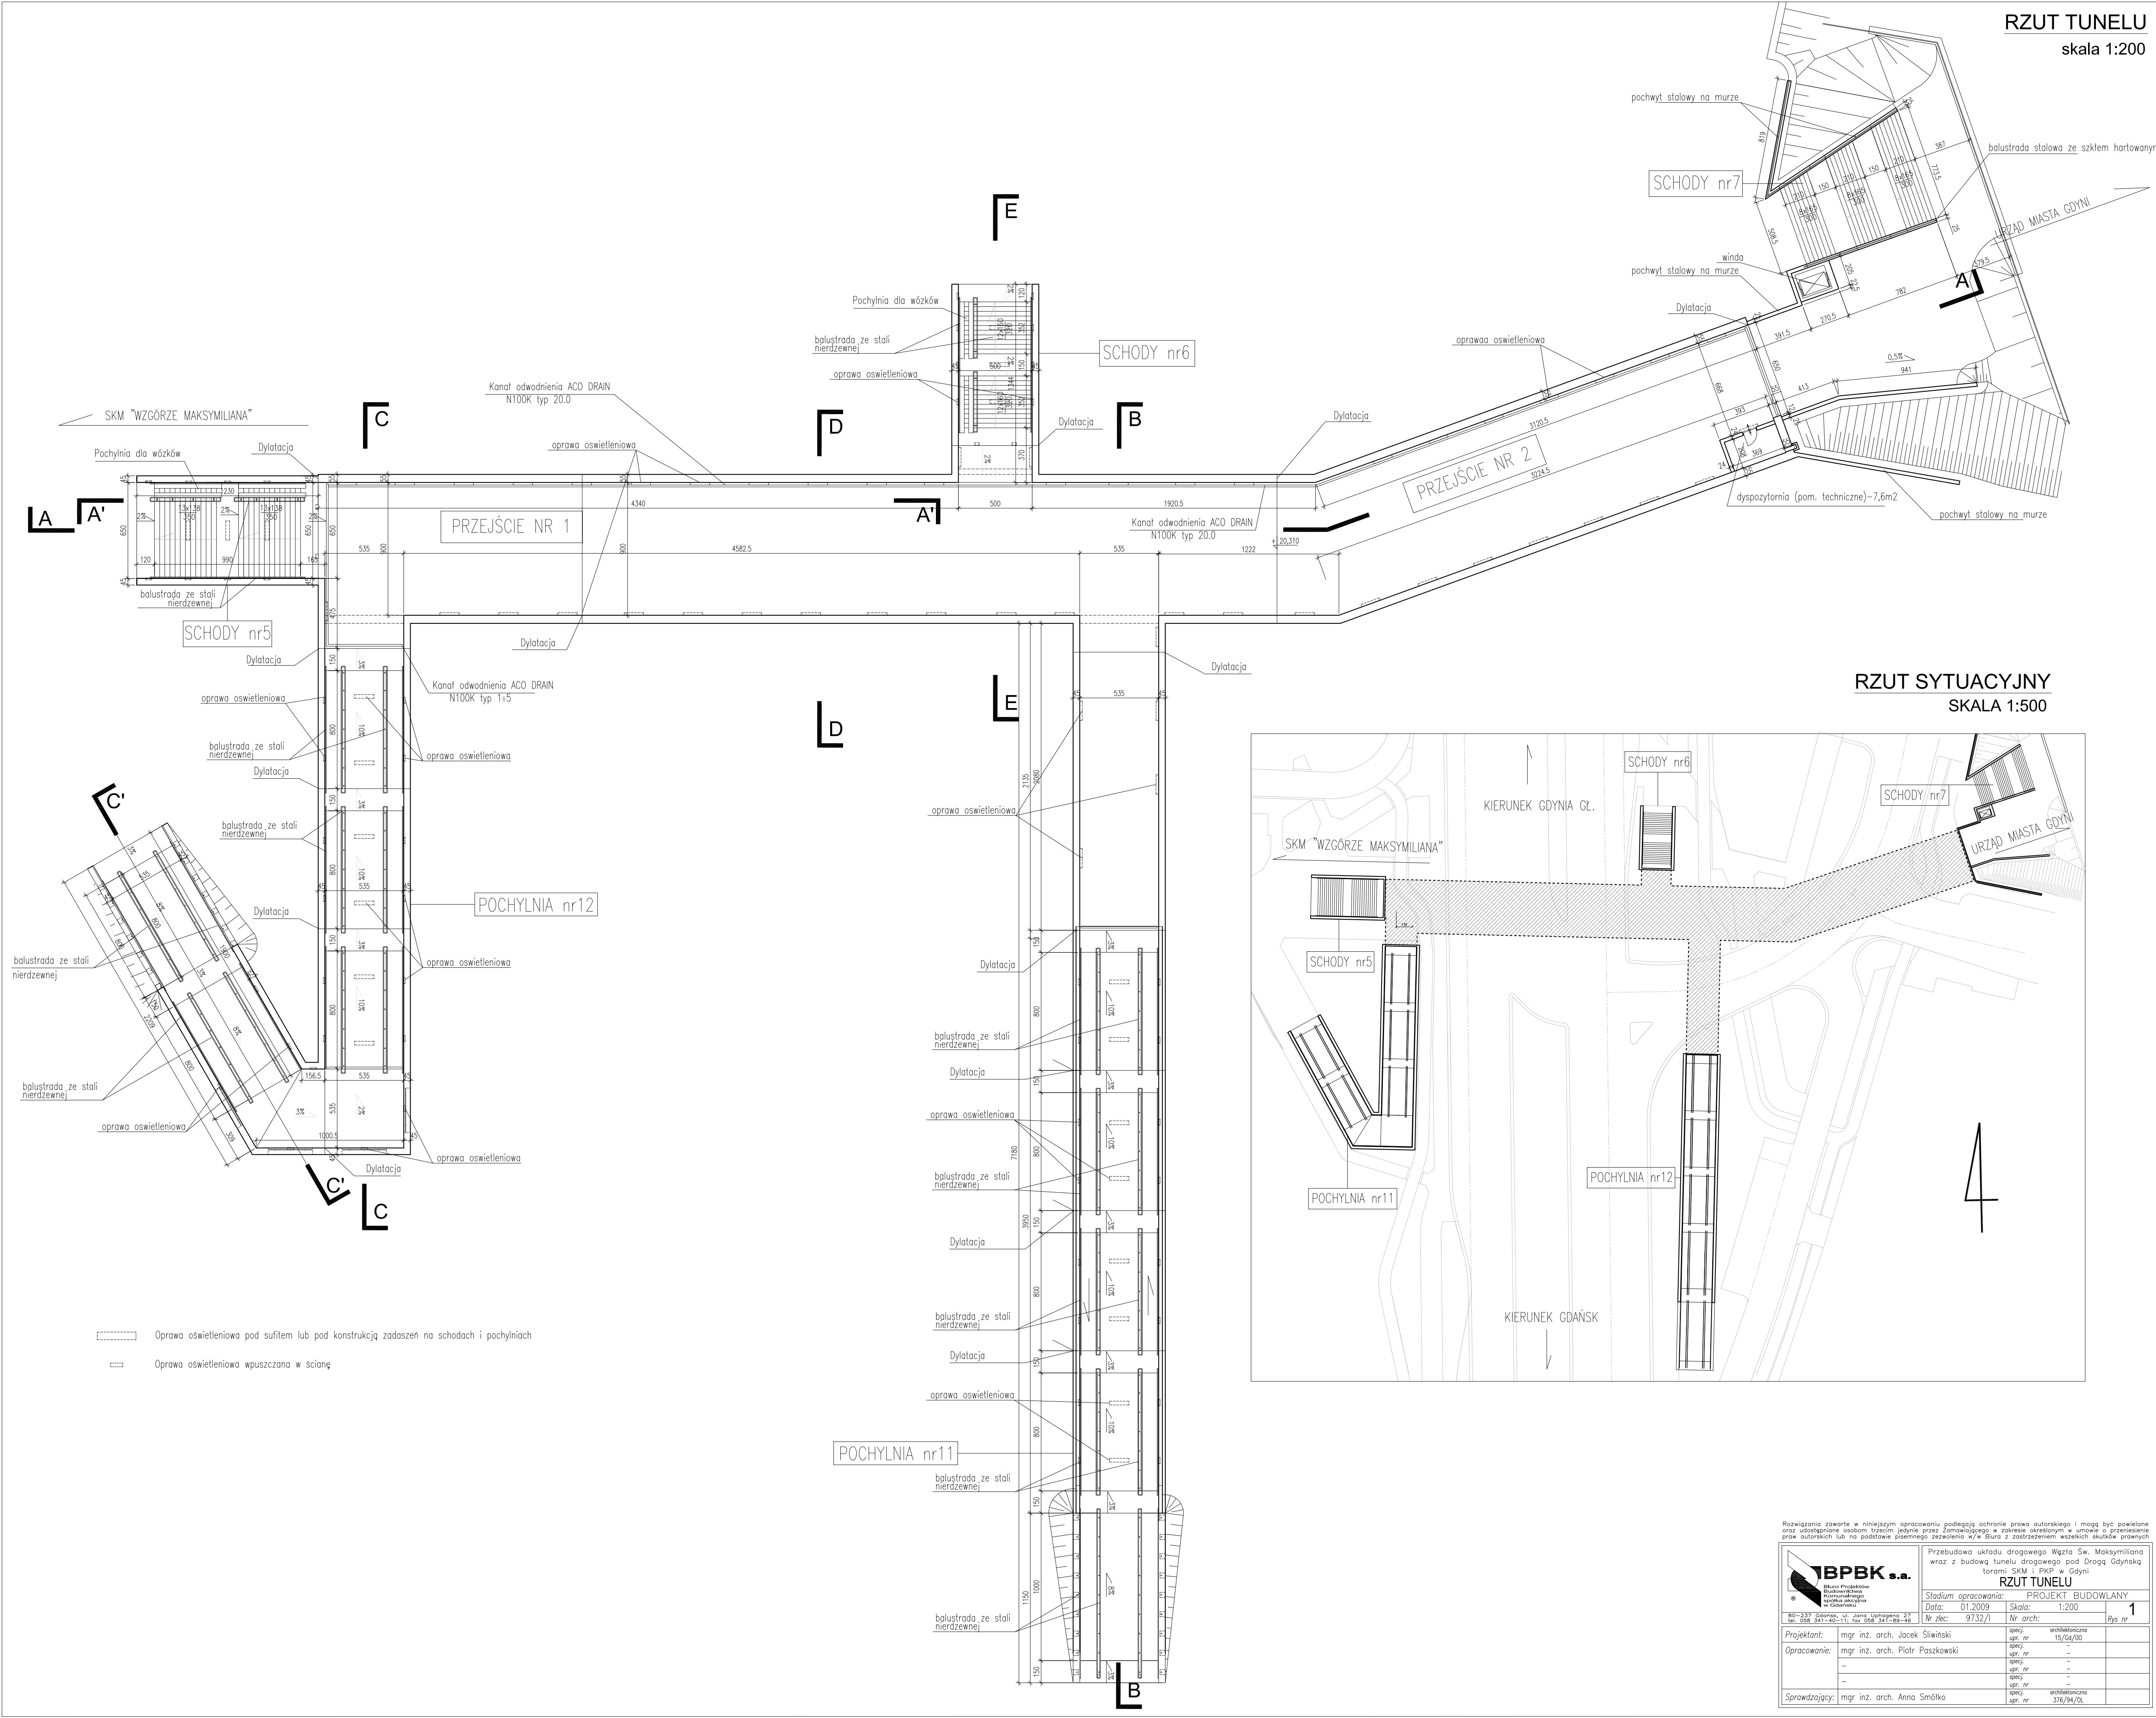

BPBK s.a. Biuro Projektów Budowlanych i Inżynierskich w Gdańsku 80-237 Gdańsk, ul. Jana Głuchowskiego 22 tel. 058 241-40-11, fax 058 241-40-44		Przebudowa układu drogowego Wzgła Św. Maksymiliana wraz z budową tunelu drogowego pod Droga Gdynską torami SKM i PKP w Gdyni	
Stadium opracowania:		PROJEKT BUDOWLANY	
Data: 01.2009		Skala: 1:200	
Nr zlec: 9732/I		Nr arch: 1	
Projektant:		mgr inż. arch. Jacek Śliwinski	specj. architektoniczne 15/Gd/00
Opracowanie:		mgr inż. arch. Piotr Paszkowski	specj. upr. nr -
-		-	specj. upr. nr -
-		-	specj. upr. nr -
Sprawdzający:		mgr inż. arch. Anna Smółko	specj. architektoniczne 376/94/04