



Plan sytuacyjno-wysokościowy 1:500

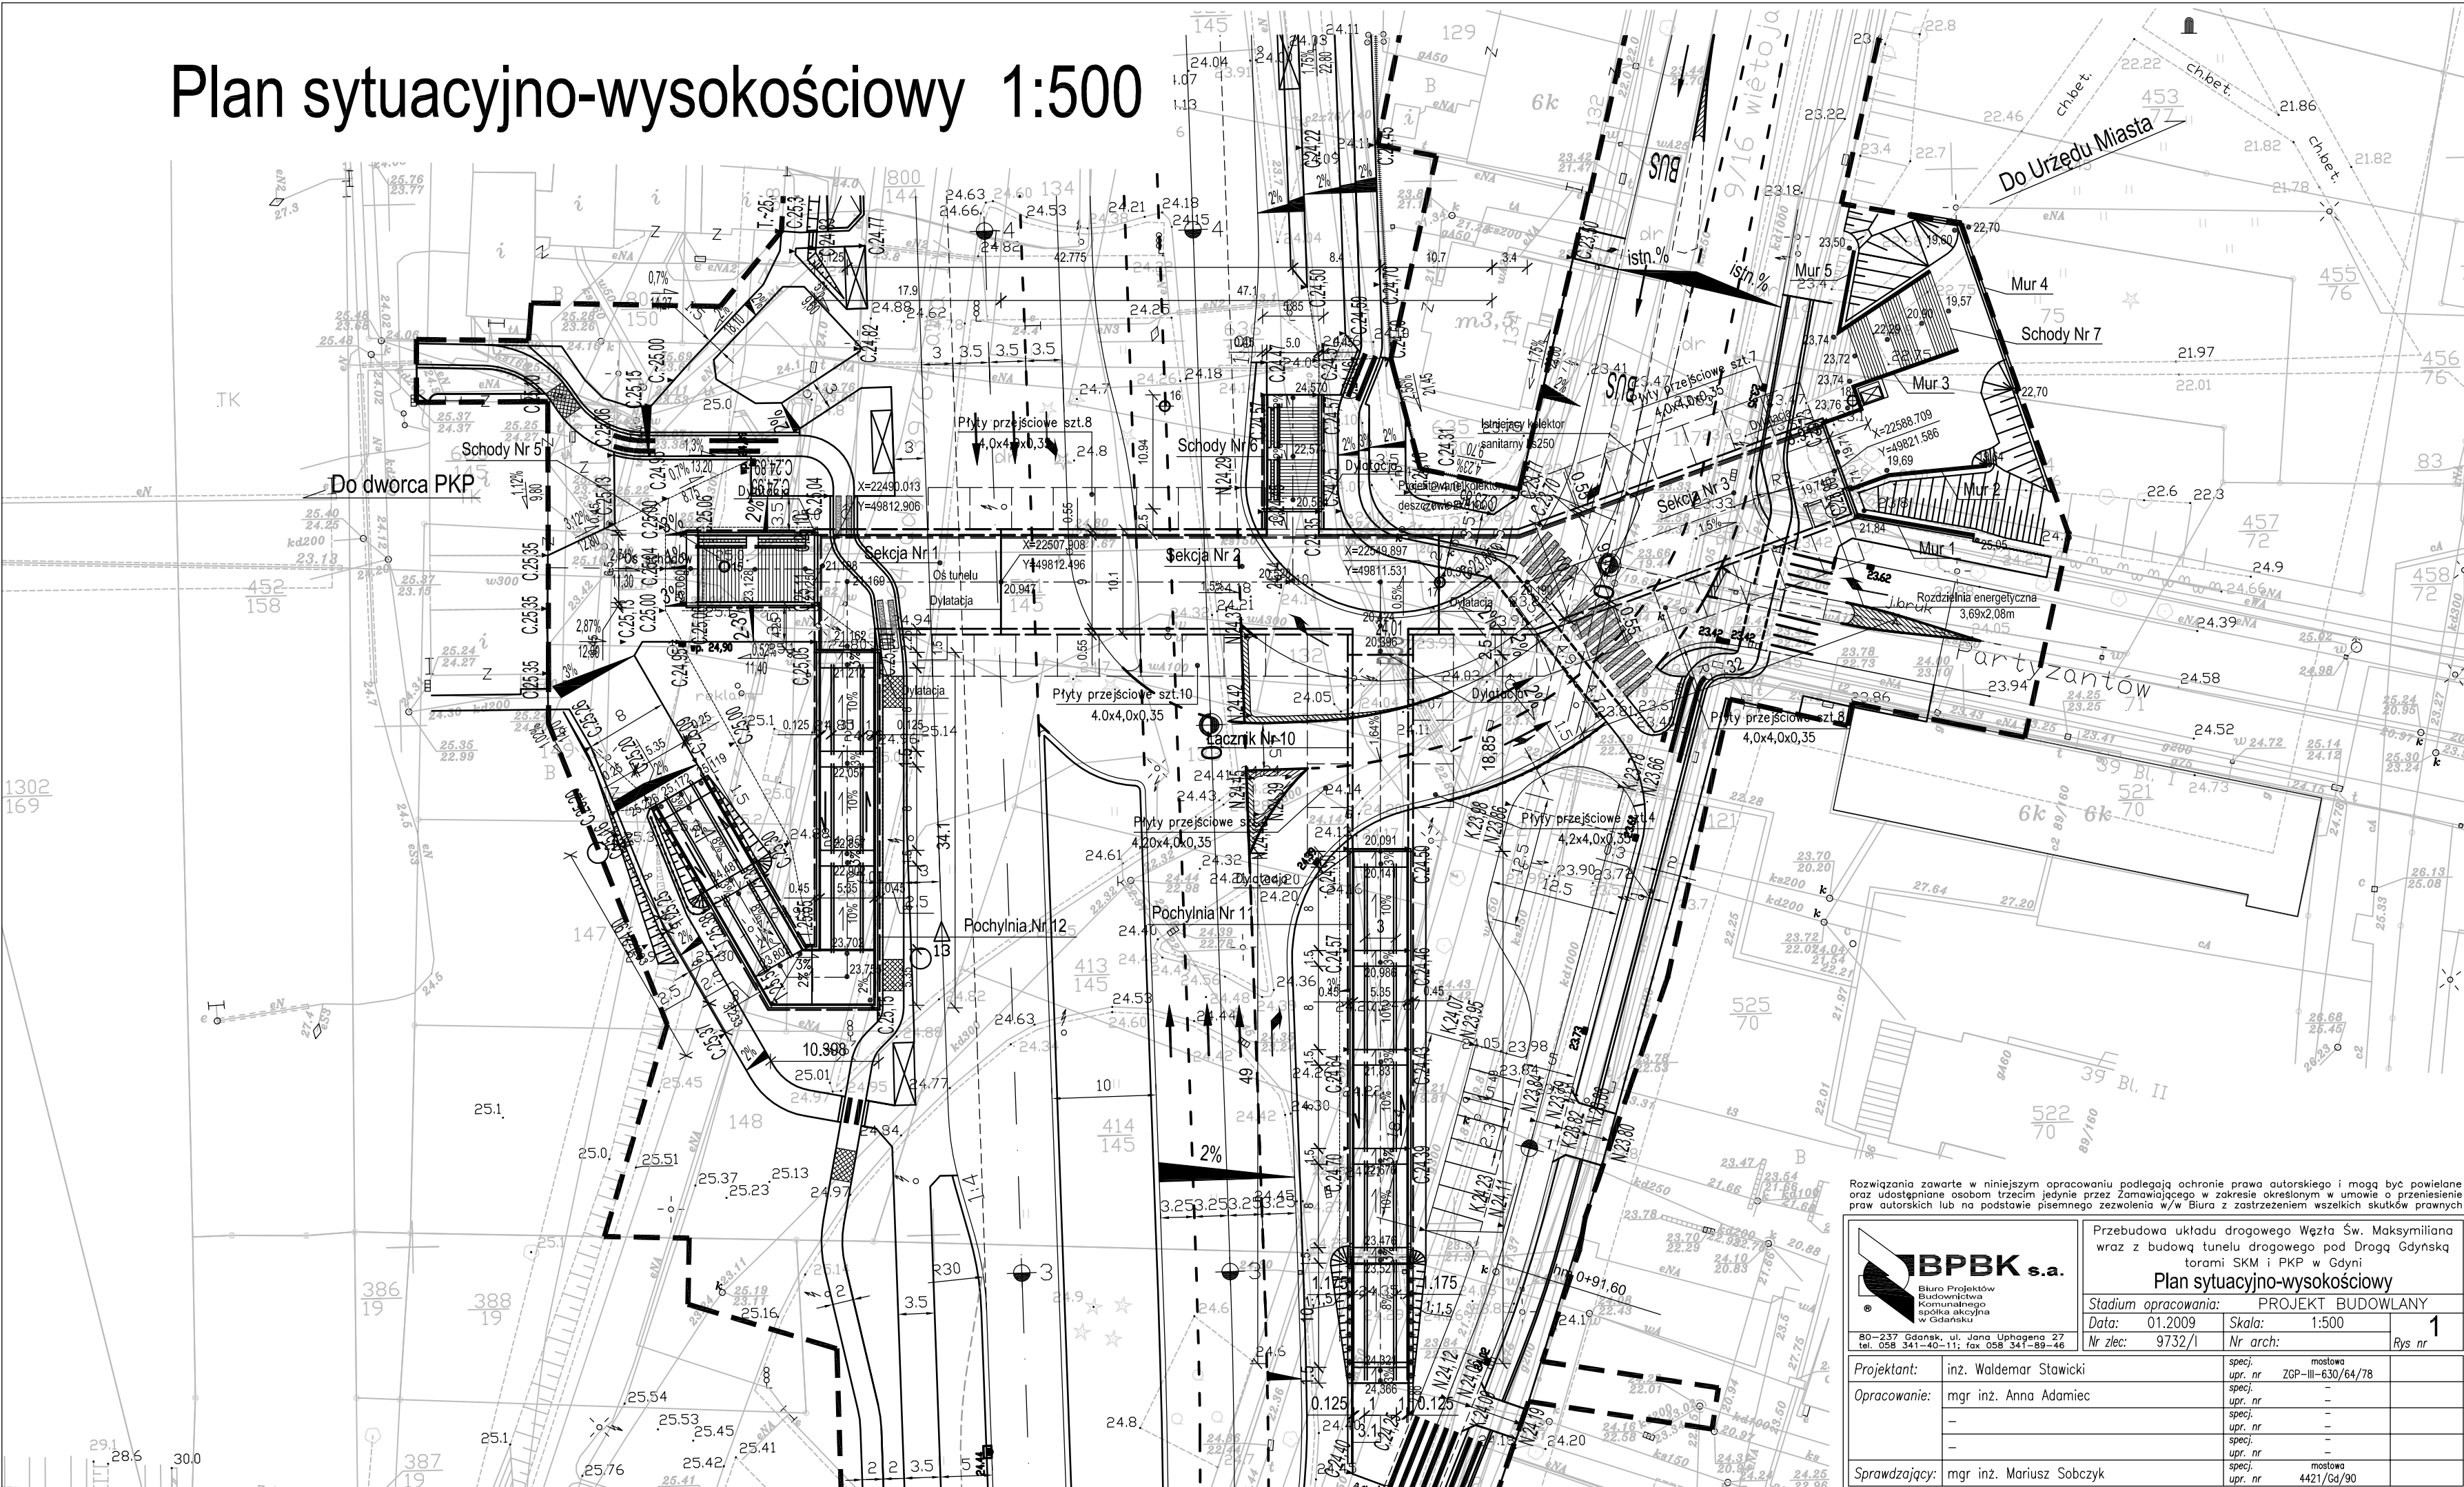

Rozwiązania zawarte w niniejszym opracowaniu podlegają ochronie prawa autorskiego i mogą być powielane oraz udostępniane osobom trzecim jedynie przez Zamawiającego w zakresie określonym w umowie o przeniesienie praw autorskich lub na podstawie pisemnego zezwolenia w/w Biura z zastrzeżeniem wszelkich skutków prawnych



BPBK s.a.

Biuro Projektów
Budownictwa
Komunalnego
spółka akcyjna
w Gdańsku

80-237 Gdańsk, ul. Jana Uphagena 27
tel. 058 341-40-11; fax 058 341-89-46

Przebudowa układu drogowego Węzła Św. Maksymiliana wraz z budową tunelu drogowego pod Drogą Gdynską torami SKM i PKP w Gdyni

Plan sytuacyjno-wysokościowy

Stadium opracowania: PROJEKT BUDOWLANY	
Data: 01.2009	Skala: 1:500
Nr zlec: 9732/I	Nr arch: 1
Rys nr	

Projektant:	inz. Waldemar Stawicki	specj. mostowa
Opracowanie:	mgr inż. Anna Adamiec	upr. nr ZGP-III-630/64/78
-	-	specj. upr. nr -
-	-	specj. upr. nr -
-	-	specj. upr. nr -
Sprawdzający:	mgr inż. Mariusz Sobczyk	mostowa upr. nr 4421/Gd/90