


## Przekrój podłużny i widok z boku w osi toru PKP nr 1

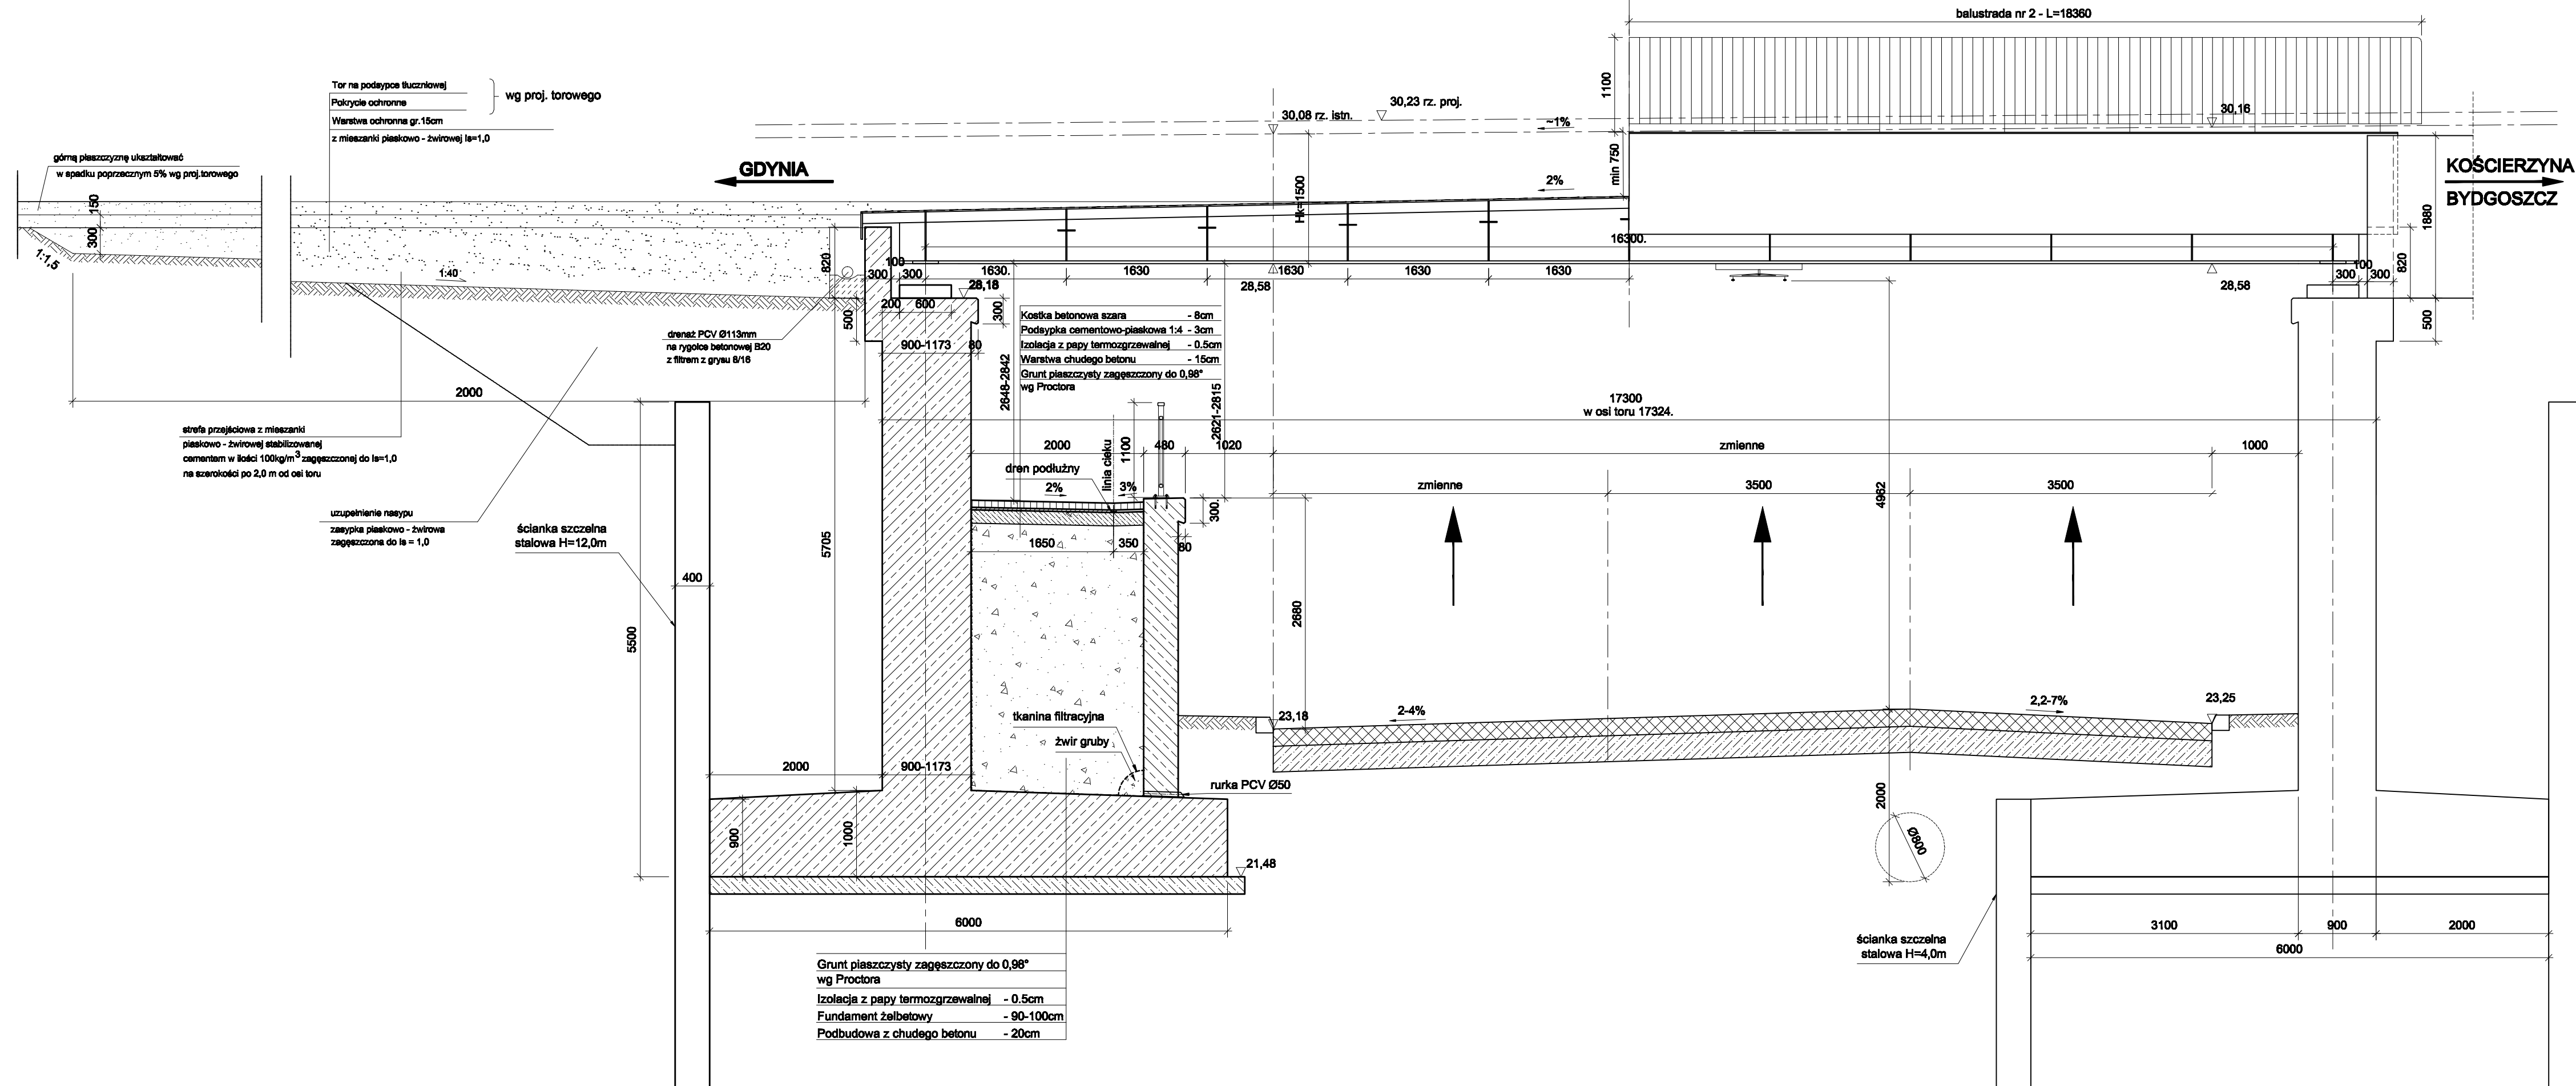

Rozwiązania zawarte w niniejszym opracowaniu podlegają ochronie prawa autorskiego i mogą być powielane oraz udostępniane osobom trzecim jedynie na podstawie pisemnego zezwolenia w/w Biura z zastrzeżeniem wszelkich skutków prawnych.



Przebudowa układu drogowego, budowa tunelu i kładki dla pieszych dla obszaru ulic: Droga Gdynska, Władysława IV, Świętojańska, Al.Marszałka Piłsudskiego			
<b>Przekrój podłużny i widok z boku w ośi toru PKP nr 1</b>			
Stadium opracowania:		Projekt budowlany	
Data:	01.2009	Skala:	1:50
Nr zlec.	9732	Nr arch.	
			Pys. nr <b>4</b>

Projektant:	mgr inż. Andrzej Mieszczyk	specj.	możawa	
		upr. nr	234/Gd/01	
Opracował:	mgr inż. Agata Obarzanek	specj.	—	
		upr. nr	—	
	—	specj.	—	
	—	upr. nr	—	
	—	specj.	—	
		upr. nr	—	
Sprawdzający:	mgr inż. Lucyna Jumas	specj.	możawa	
		upr. nr	227/Gd/01	