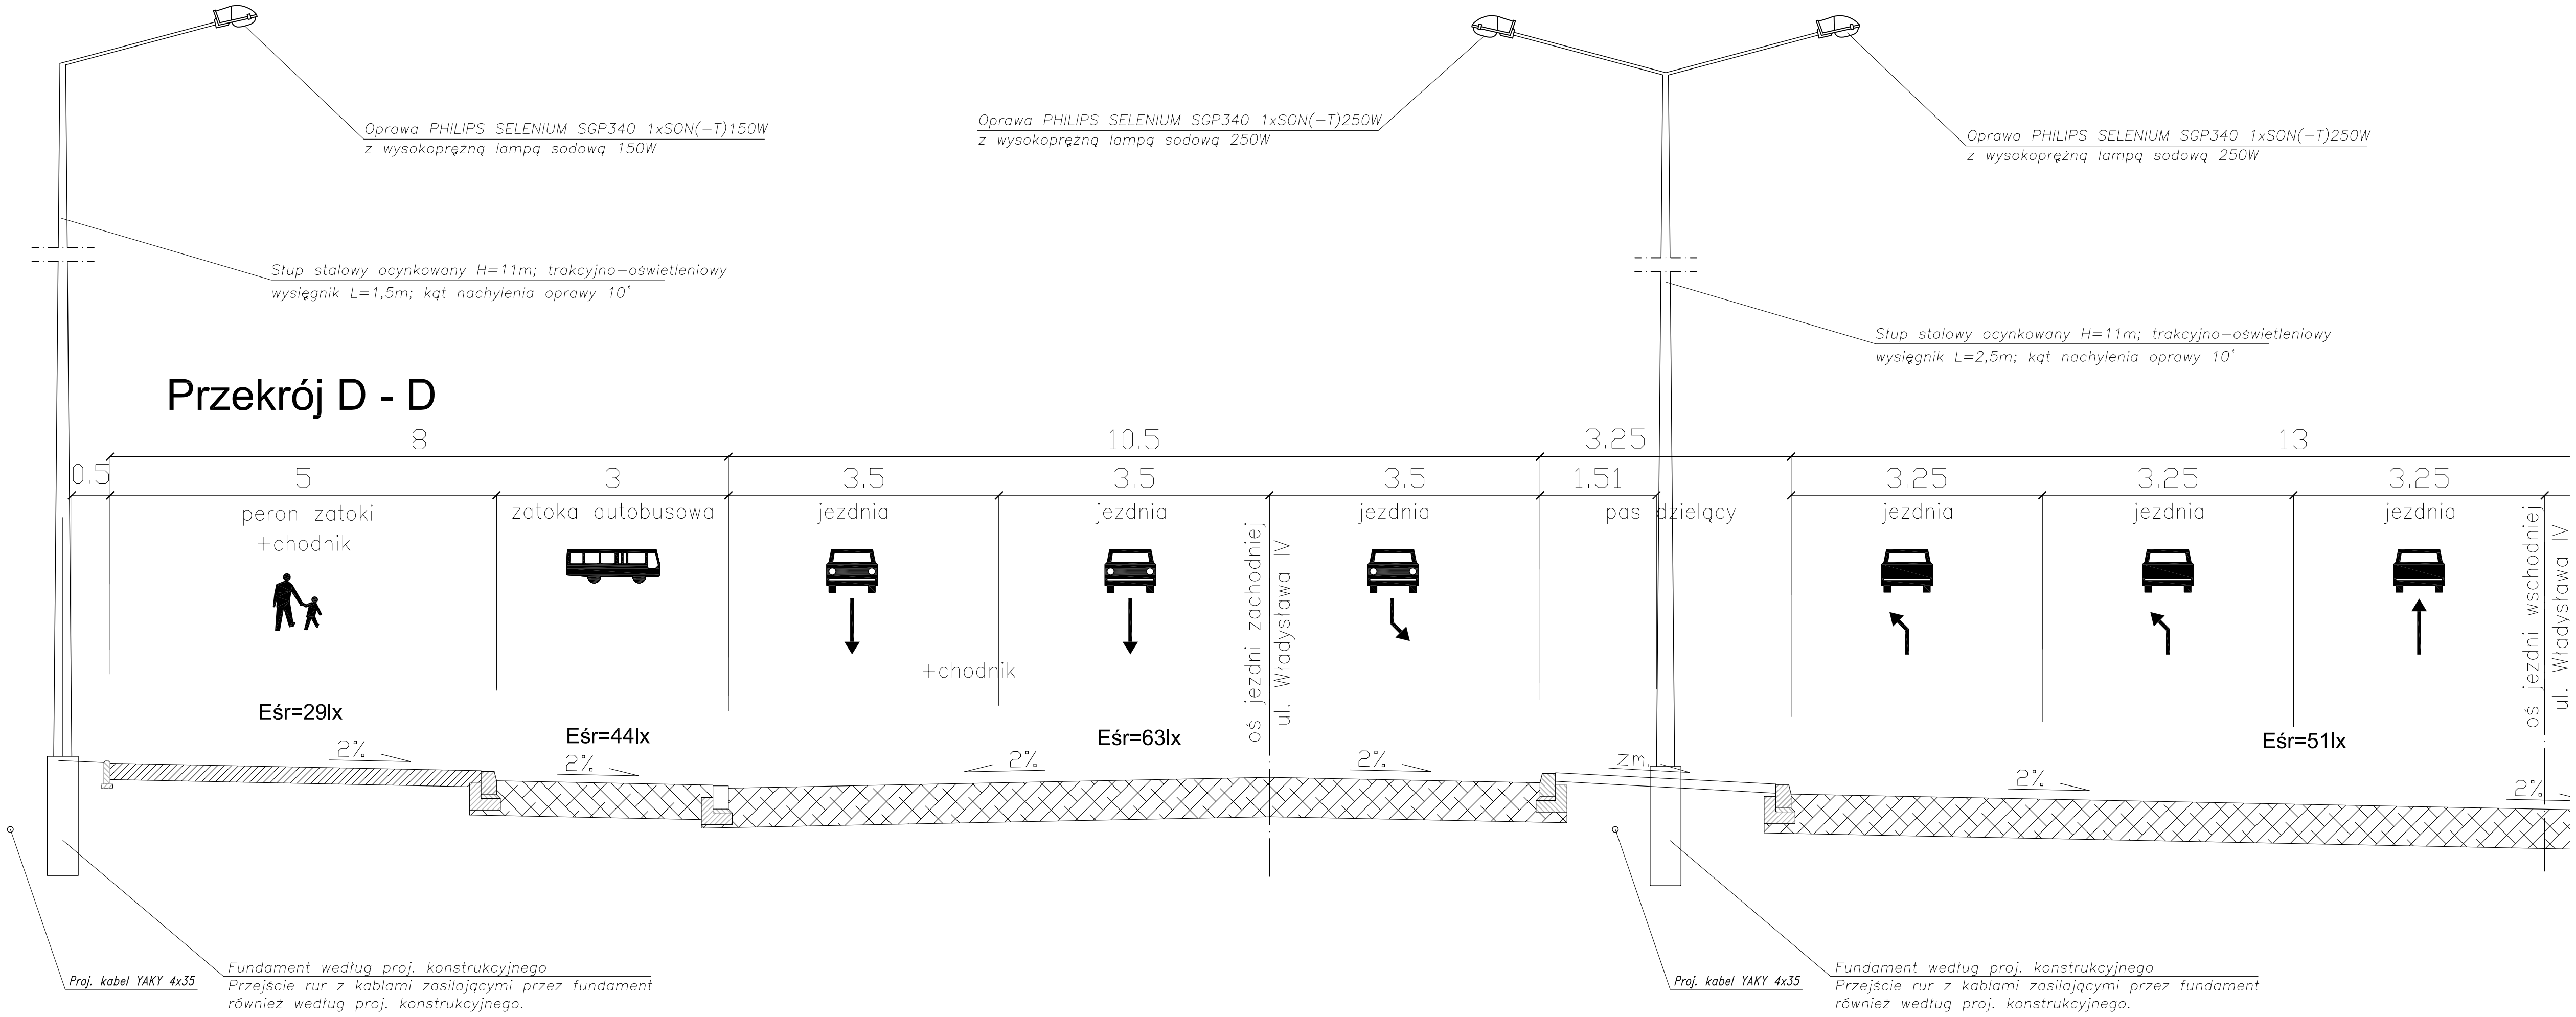
Oprawa PHILIPS SELENIUM SGP340 1xSON(-T)150W
z wysokoprężną lampą sodową 150W
Słup stalowy ocynkowany H=11m; trakcyjno-oświetleniowy
wysięgnik L=1,5m; kąt nachylenia oprawy 10°
Oprawa PHILIPS SELENIUM SGP340 1xSON(-T)250W
z wysokoprężną lampą sodową 250W
Oprawa PHILIPS SELENIUM SGP340 1xSON(-T)250W
z wysokoprężną lampą sodową 250W
Słup stalowy ocynkowany H=11m; trakcyjno-oświetleniowy
wysięgnik L=2,5m; kąt nachylenia oprawy 10°
Przekrój D - D
8
10.5
3.25
13
0.5
5
3
3.5
3.5
3.5
1.51
3.25
3.25
3.25
peron zatoki
+chodnik
zatoka autobusowa
jezdnia
jezdnia
jezdnia
pas dzielący
jezdnia
jezdnia
jezdnia
+chodnik
oś jezdni zachodniej
ul. Władysława IV
oś jezdni wschodniej
ul. Władysława IV
Eśr=29lx
Eśr=44lx
Eśr=63lx
Eśr=51lx
2%
2%
2%
2%
zm
2%
2%
Proj. kabel YAKY 4x35
Fundament według proj. konstrukcyjnego
Przejście rur z kablami zasilającymi przez fundament
również według proj. konstrukcyjnego.
Proj. kabel YAKY 4x35
Fundament według proj. konstrukcyjnego
Przejście rur z kablami zasilającymi przez fundament
również według proj. konstrukcyjnego.