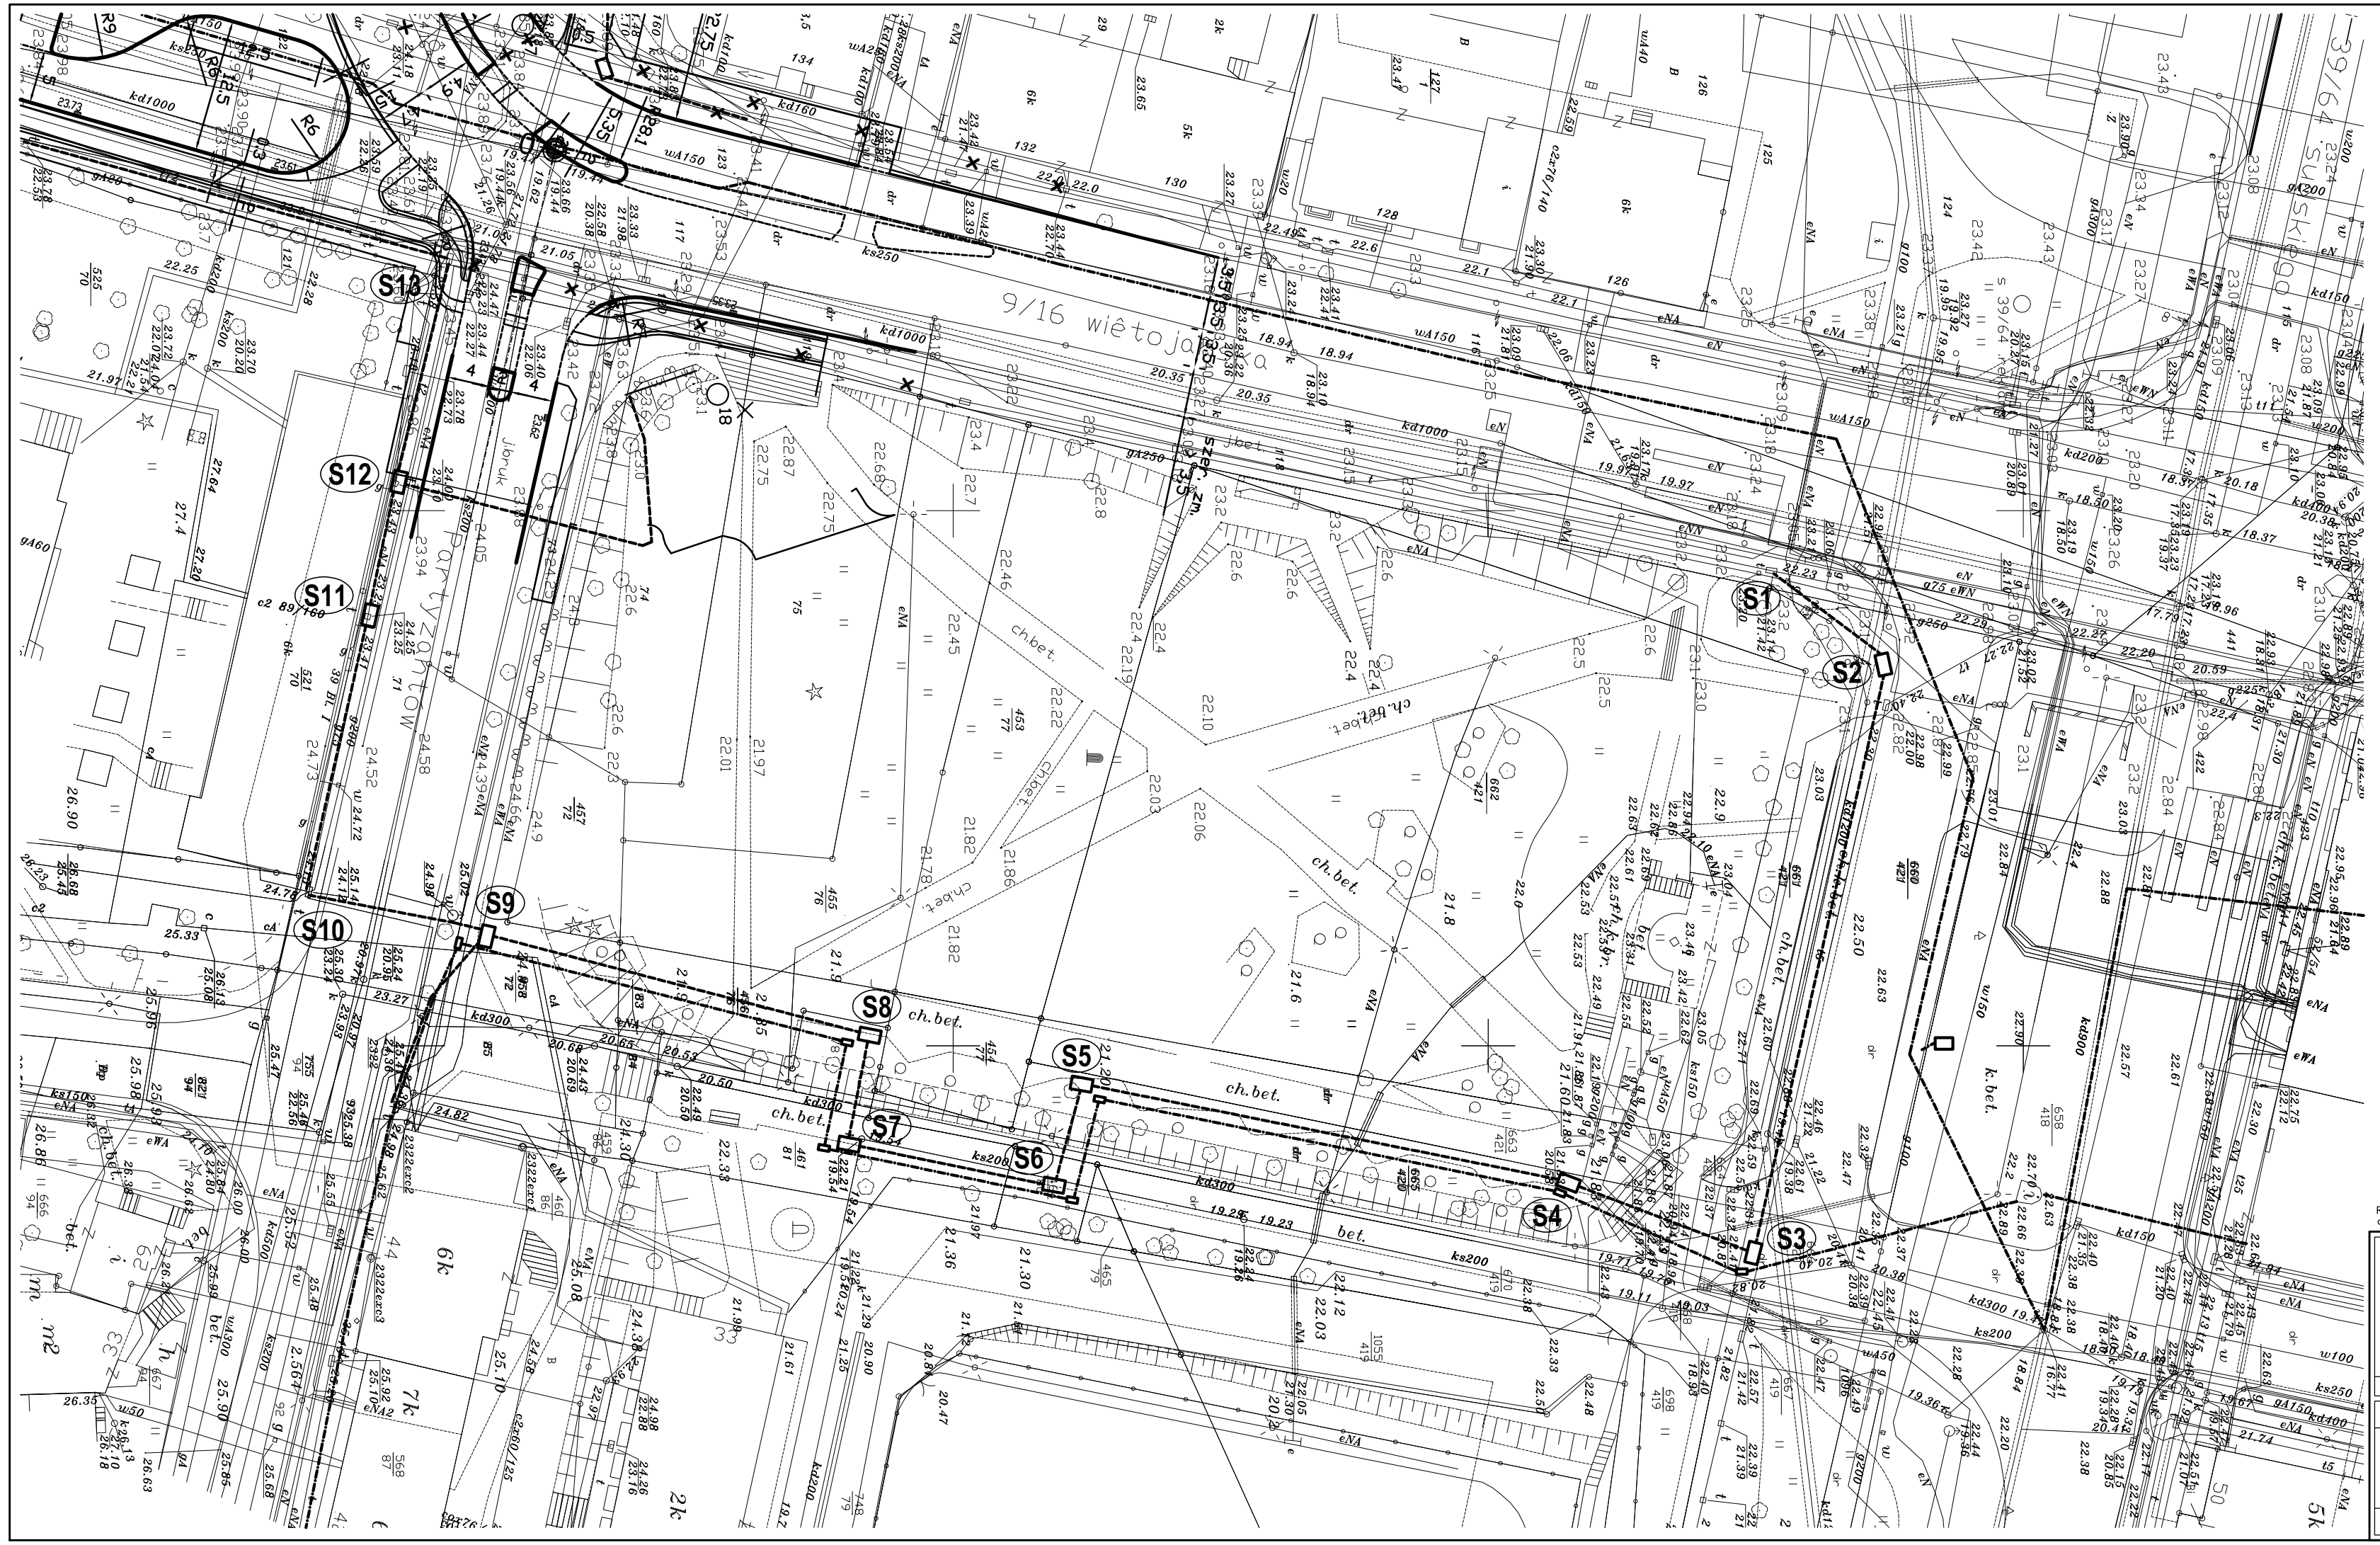
S1
S2
S3
S4
S5
S6
S7
S8
S9
S10
S11
S12
S13
9/16 wiêtojań
Jabłoniowa
Parkowa
ul. Sucharskiego
ul. Sucharskiego
ul. Sucharskiego