PLAN SYTUACYJNY
STAN PROJEKTOWANY
skala 1:500

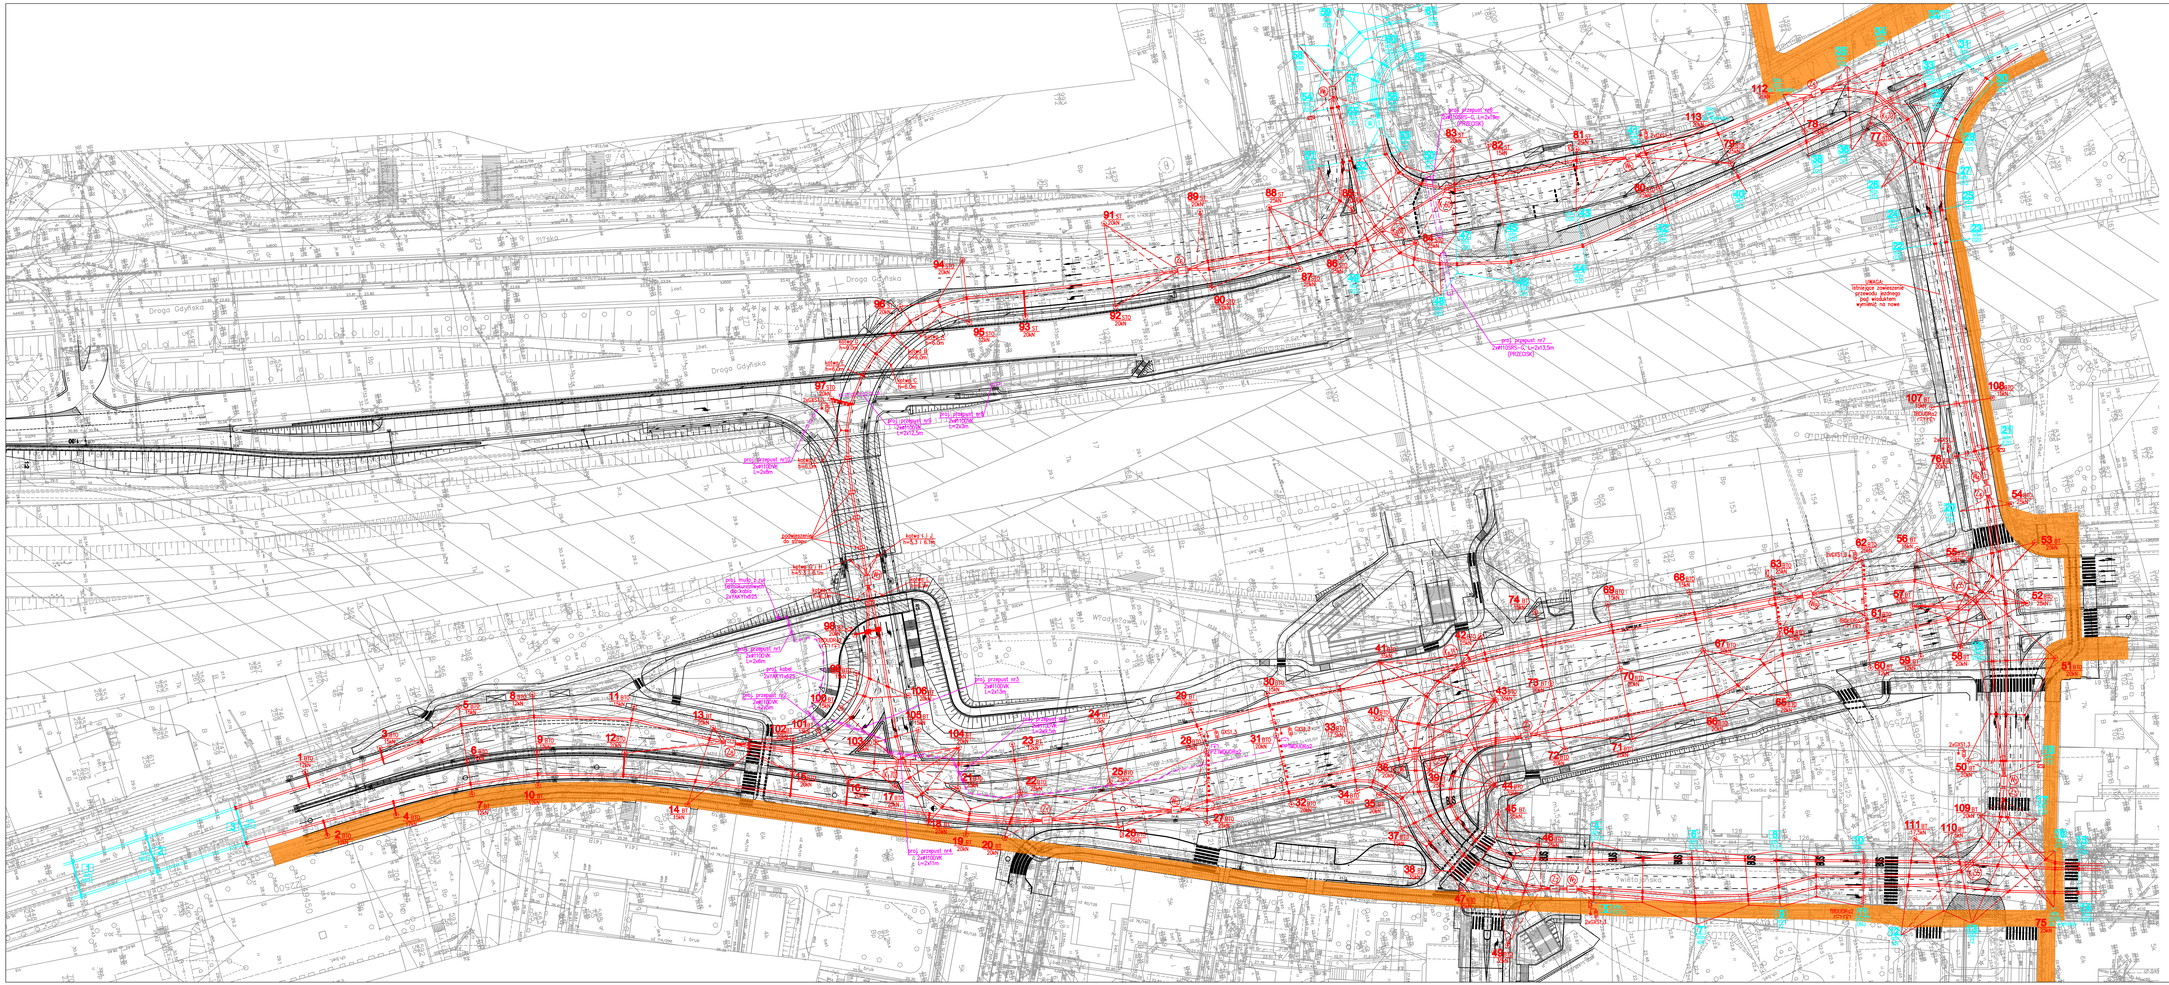
Droga Gdyńska
Droga Gdyńska
Droga Gdyńska
Włodarska
UWAGA
istniejące zawieszenie
