


PRZEJŚCIE NR 2
SKALA 1:100

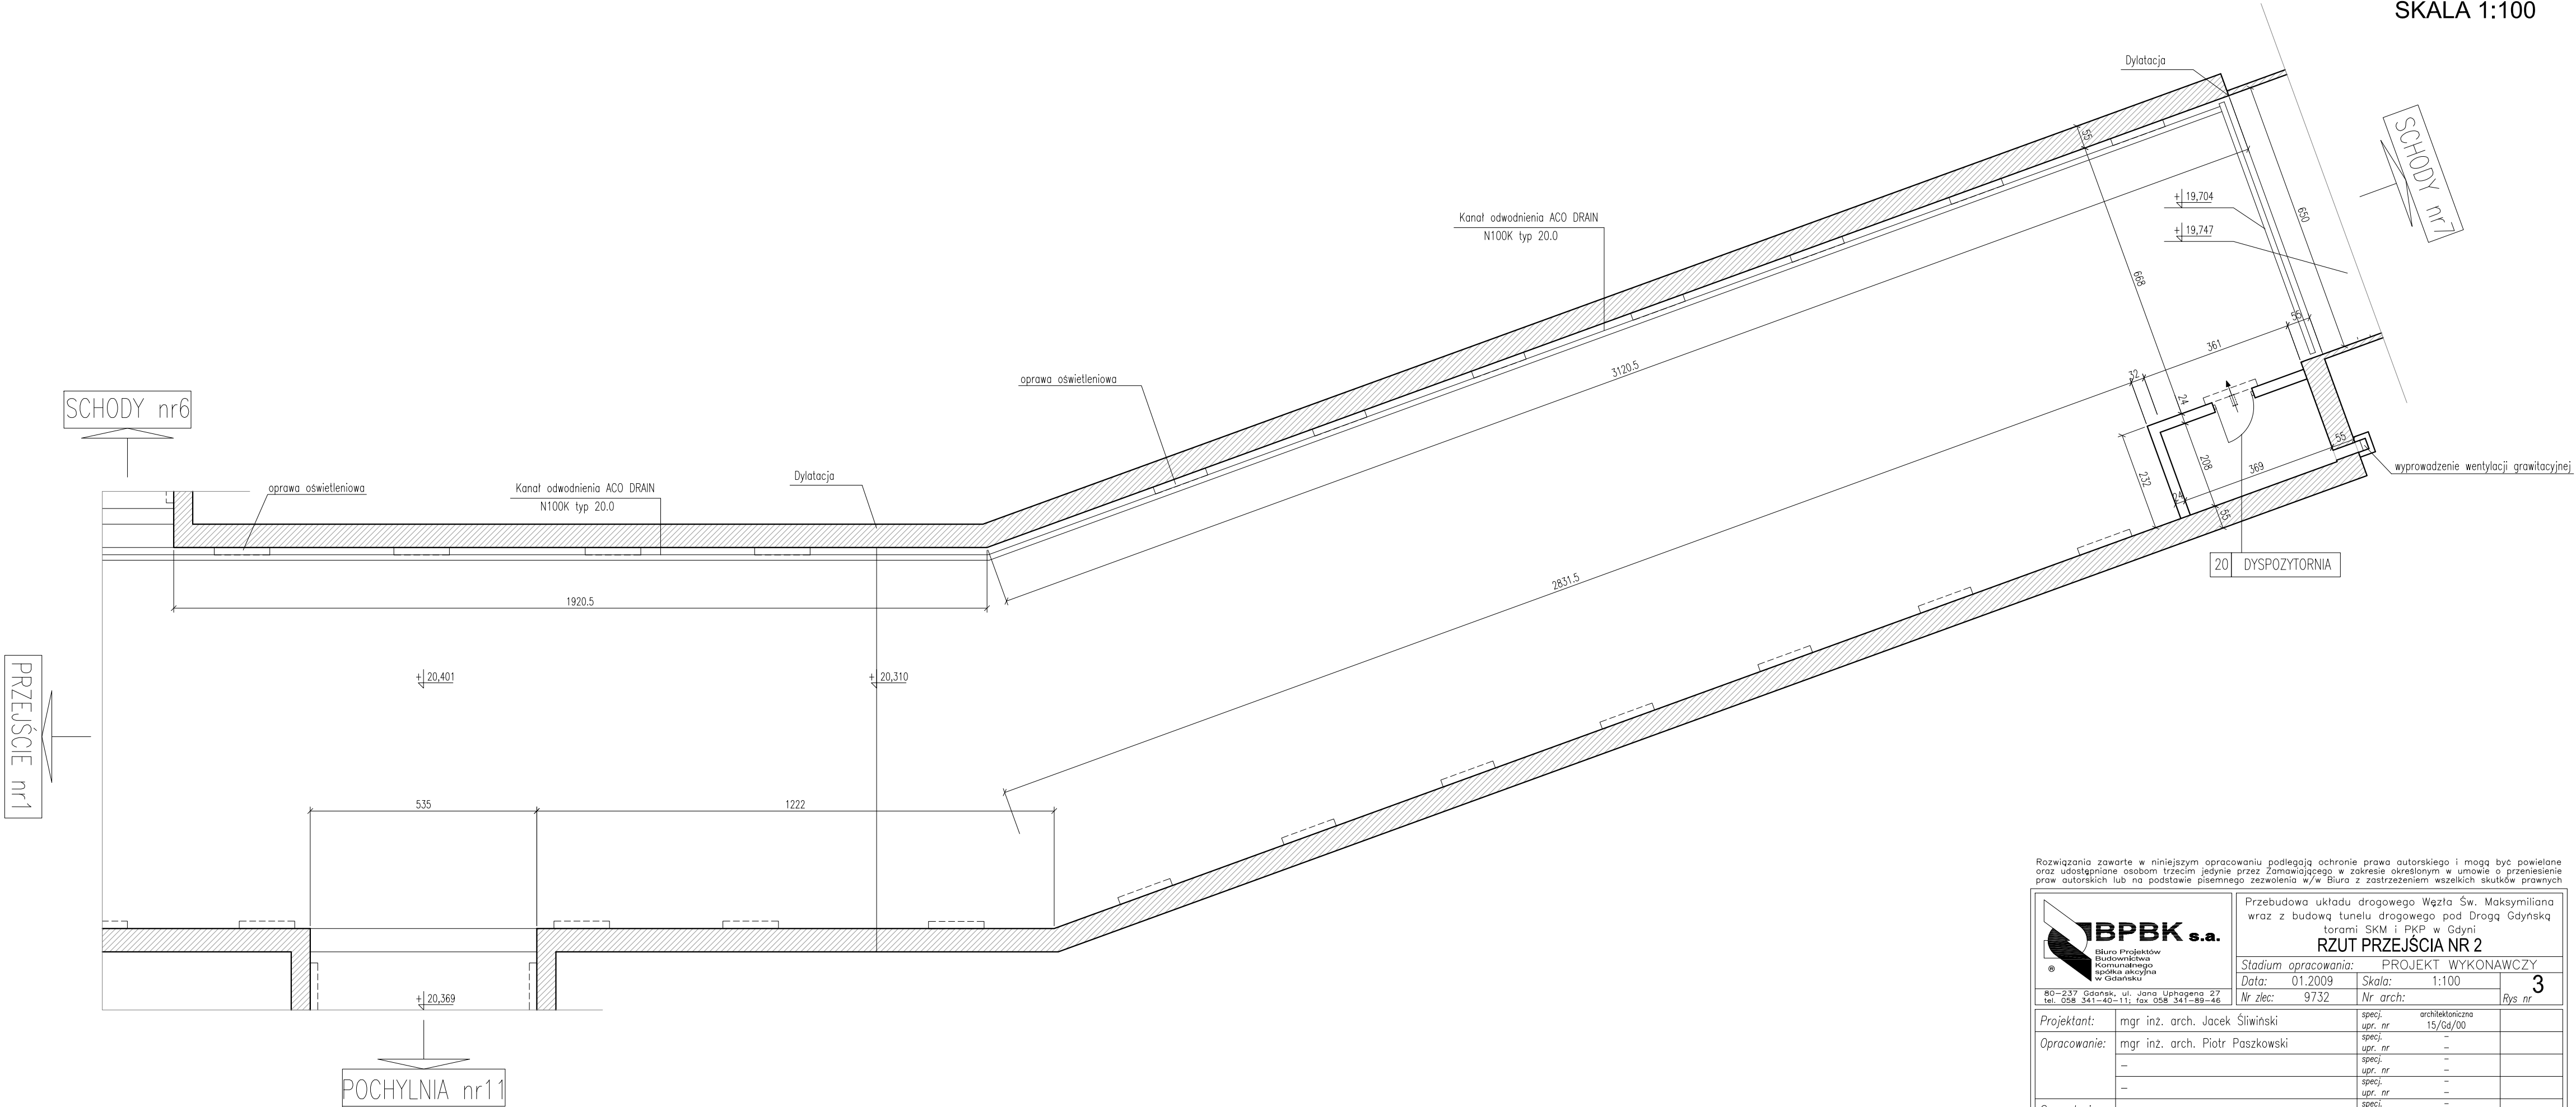

Rozwiązania zawarte w niniejszym opracowaniu podlegają ochronie prawa autorskiego i mogą być powielane oraz udostępniane osobom trzecim jedynie przez Zamawiającego w zakresie określonym w umowie o przeniesienie praw autorskich lub na podstawie pisemnego zezwolenia w/w Biura z zastrzeżeniem wszelkich skutków prawnych

		Przebudowa układu drogowego Węzła Św. Maksymiliana wraz z budową tunelu drogowego pod Droga Gdynską torami SKM i PKP w Gdyni	
		RZUT PRZEJŚCIA NR 2	
Stadium opracowania:		PROJEKT WYKONAWCZY	
Data: 01.2009		Skala: 1:100	3
Nr zlec: 9732		Nr arch:	
Projektant:	mgr inż. arch. Jacek Śliwiński	specj. architektoniczna	
Opracowanie:	mgr inż. arch. Piotr Paszkowski	upr. nr 15/Gd/00	
	–	specj. –	
	–	upr. nr –	
	–	specj. –	
Sprawdzający:	–	upr. nr –	
	–	specj. –	
	–	upr. nr –	