


Przekrój poprzeczny z widokiem
na przyczółek od strony Gdyni

UWAGA:
Tory nr 1, 2, 101 projektowane wg opracowania Jacobs Polska Sp.z o.o.
"Modernizacja linii kolejowej E-65, odcinek Warszawa - Gdynia Etap I w Polsce
(LCS Gdynia). Szlak Gdynia Orłowo - Gdynia Główna."

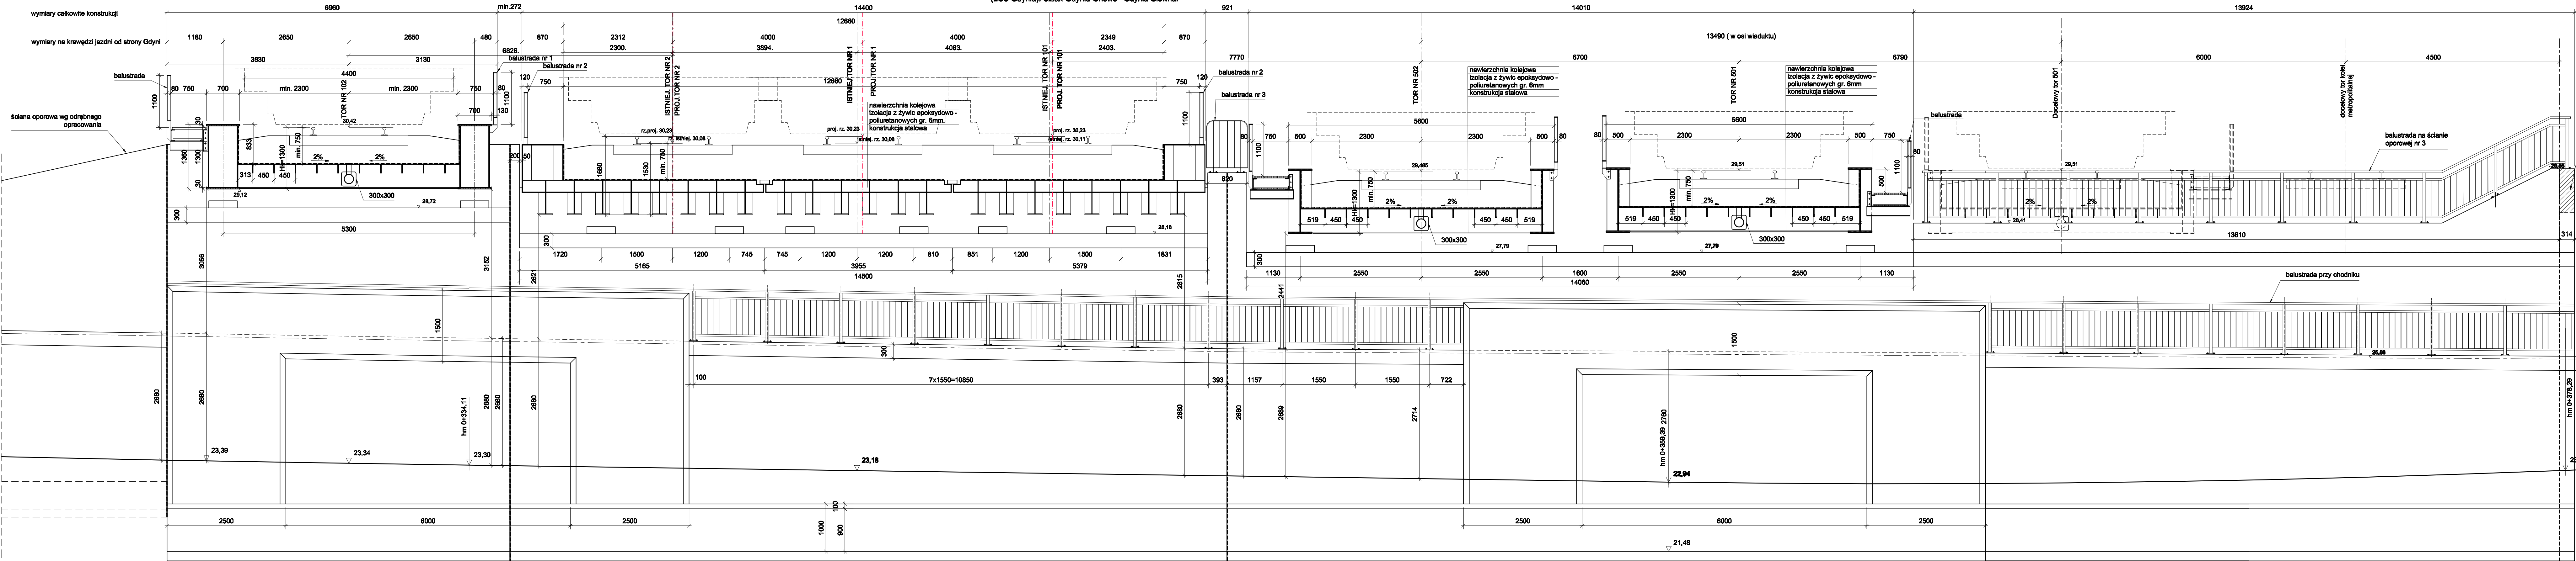

Rozwiązania zawarte w niniejszym opracowaniu podlegają ochronie prawa autorskiego i mogą być powielone oraz udostępniane osobom trzecim jedynie na podstawie pisemnego zezwolenia w/w Biura z zastrzeżeniem wszelkich skutków prawnych.

BPBK s.a.
Biuro Projektów i Budownictwa
ul. Gdańska 27, 81-200 Gdynia
tel. (58) 441-44-11, fax (58) 441-44-44

Przebudowa układu drogowego, budowa tunelu i kładki dla pieszych dla obszaru ulic: Droga Gdynska, Władysława IV, Świętojańska, Al. Marszałka Piłsudskiego
Przekrój poprzeczny z widokiem na przyczółek od strony Gdyni

Stadium opracowania: Projekt wykonawczy
Data: 01.2009 Skala: 1:50
Nr zlec: 9732 Nr arch: Rys nr **2**

Projektant:	mgr inż. Andrzej Mieszczyk	specj. upr. nr	maszowa 23/04/01
Opracował:	mgr inż. Agata Ubarzanek	specj. upr. nr	-
-	-	specj. upr. nr	-
-	-	specj. upr. nr	-
-	-	specj. upr. nr	-
Sprawdzający:	mgr inż. Lucyna Jumas	specj. upr. nr	maszowa 22/04/01