



Przekrój podłużny i widok z boku
w osi toru PKP nr 102 relacji Gdynia - Kościerzyna

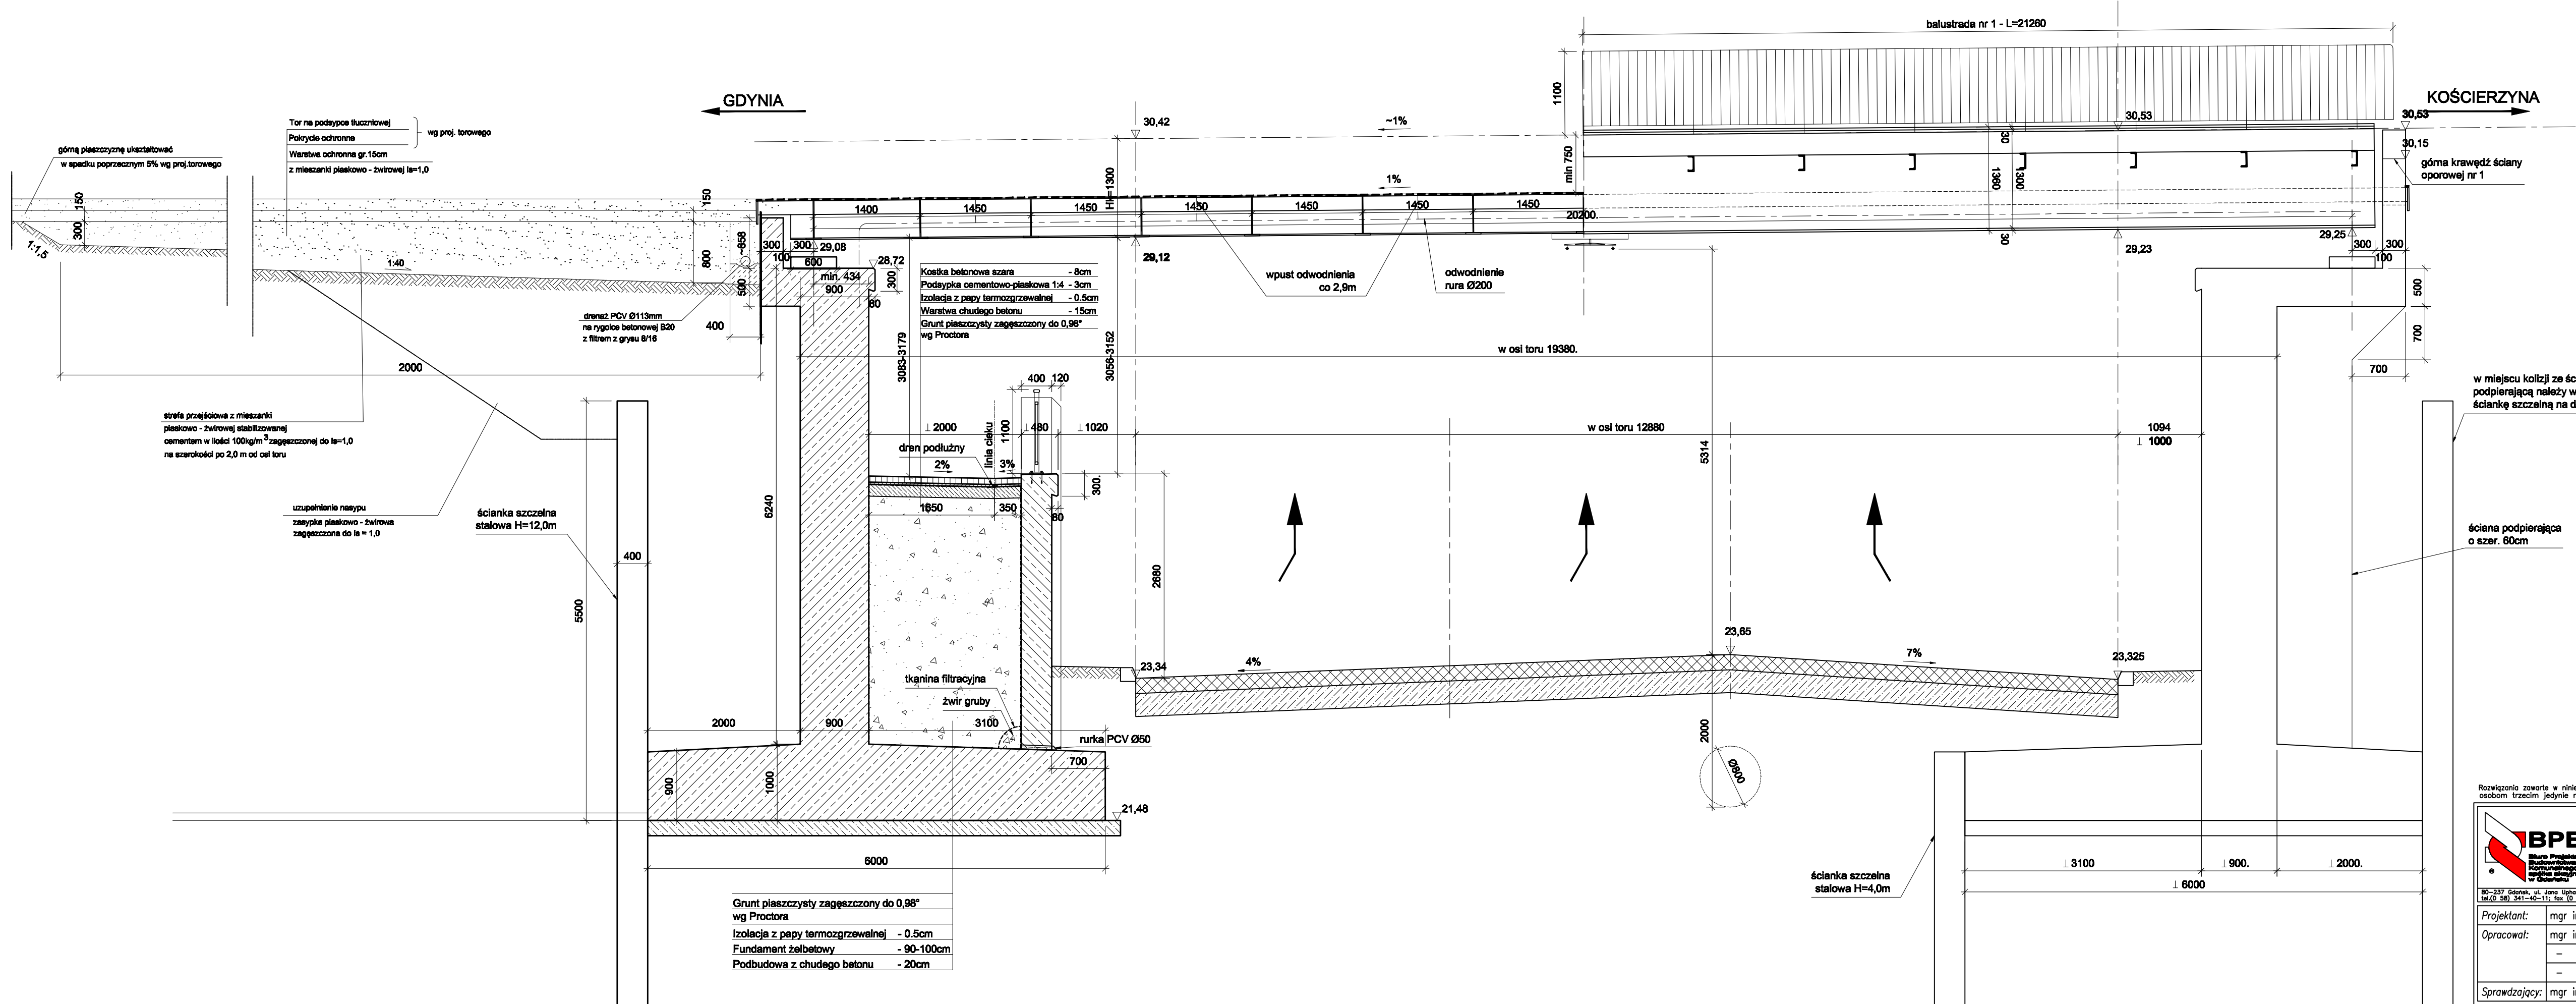

Rozwiązania zawarte w niniejszym opracowaniu podlegają ochronie prawa autorskiego i mogą być powielone oraz udostępniane osobom trzecim jedynie na podstawie pisemnego zezwolenia w/w Biura z zastrzeżeniem wszelkich skutków prawnych.



BPBK s.a.
Biuro Projektów
Budowlanych
Komunalnego
opracowania
w Gdyni

Przebudowa układu drogowego, budowa tunelu i kładki dla pieszych dla obszaru ulic: Droga Gdynska, Władysława IV, Świętojańska, Al. Marszałka Piłsudskiego
Przekrój podłużny i widok z boku w osi toru PKP nr 102

Stadium opracowania: Projekt wykonawczy

Data: 01.2009 Skala: 1:50

Nr zlec: 9732 Nr arch: Rys nr **3**

Projektant:	mgr inż. Andrzej Mieszczyk	specj. upr. nr	mostowa 234/Gd/01
Opracował:	mgr inż. Agata Obarzanek	specj. upr. nr	-
-	-	specj. upr. nr	-
-	-	specj. upr. nr	-
Sprawdzający:	mgr inż. Lucyna Jumas	specj. upr. nr	mostowa 227/Gd/01