



Przekrój podłużny i widok z boku  
w osi toru nr 502 (SKM)

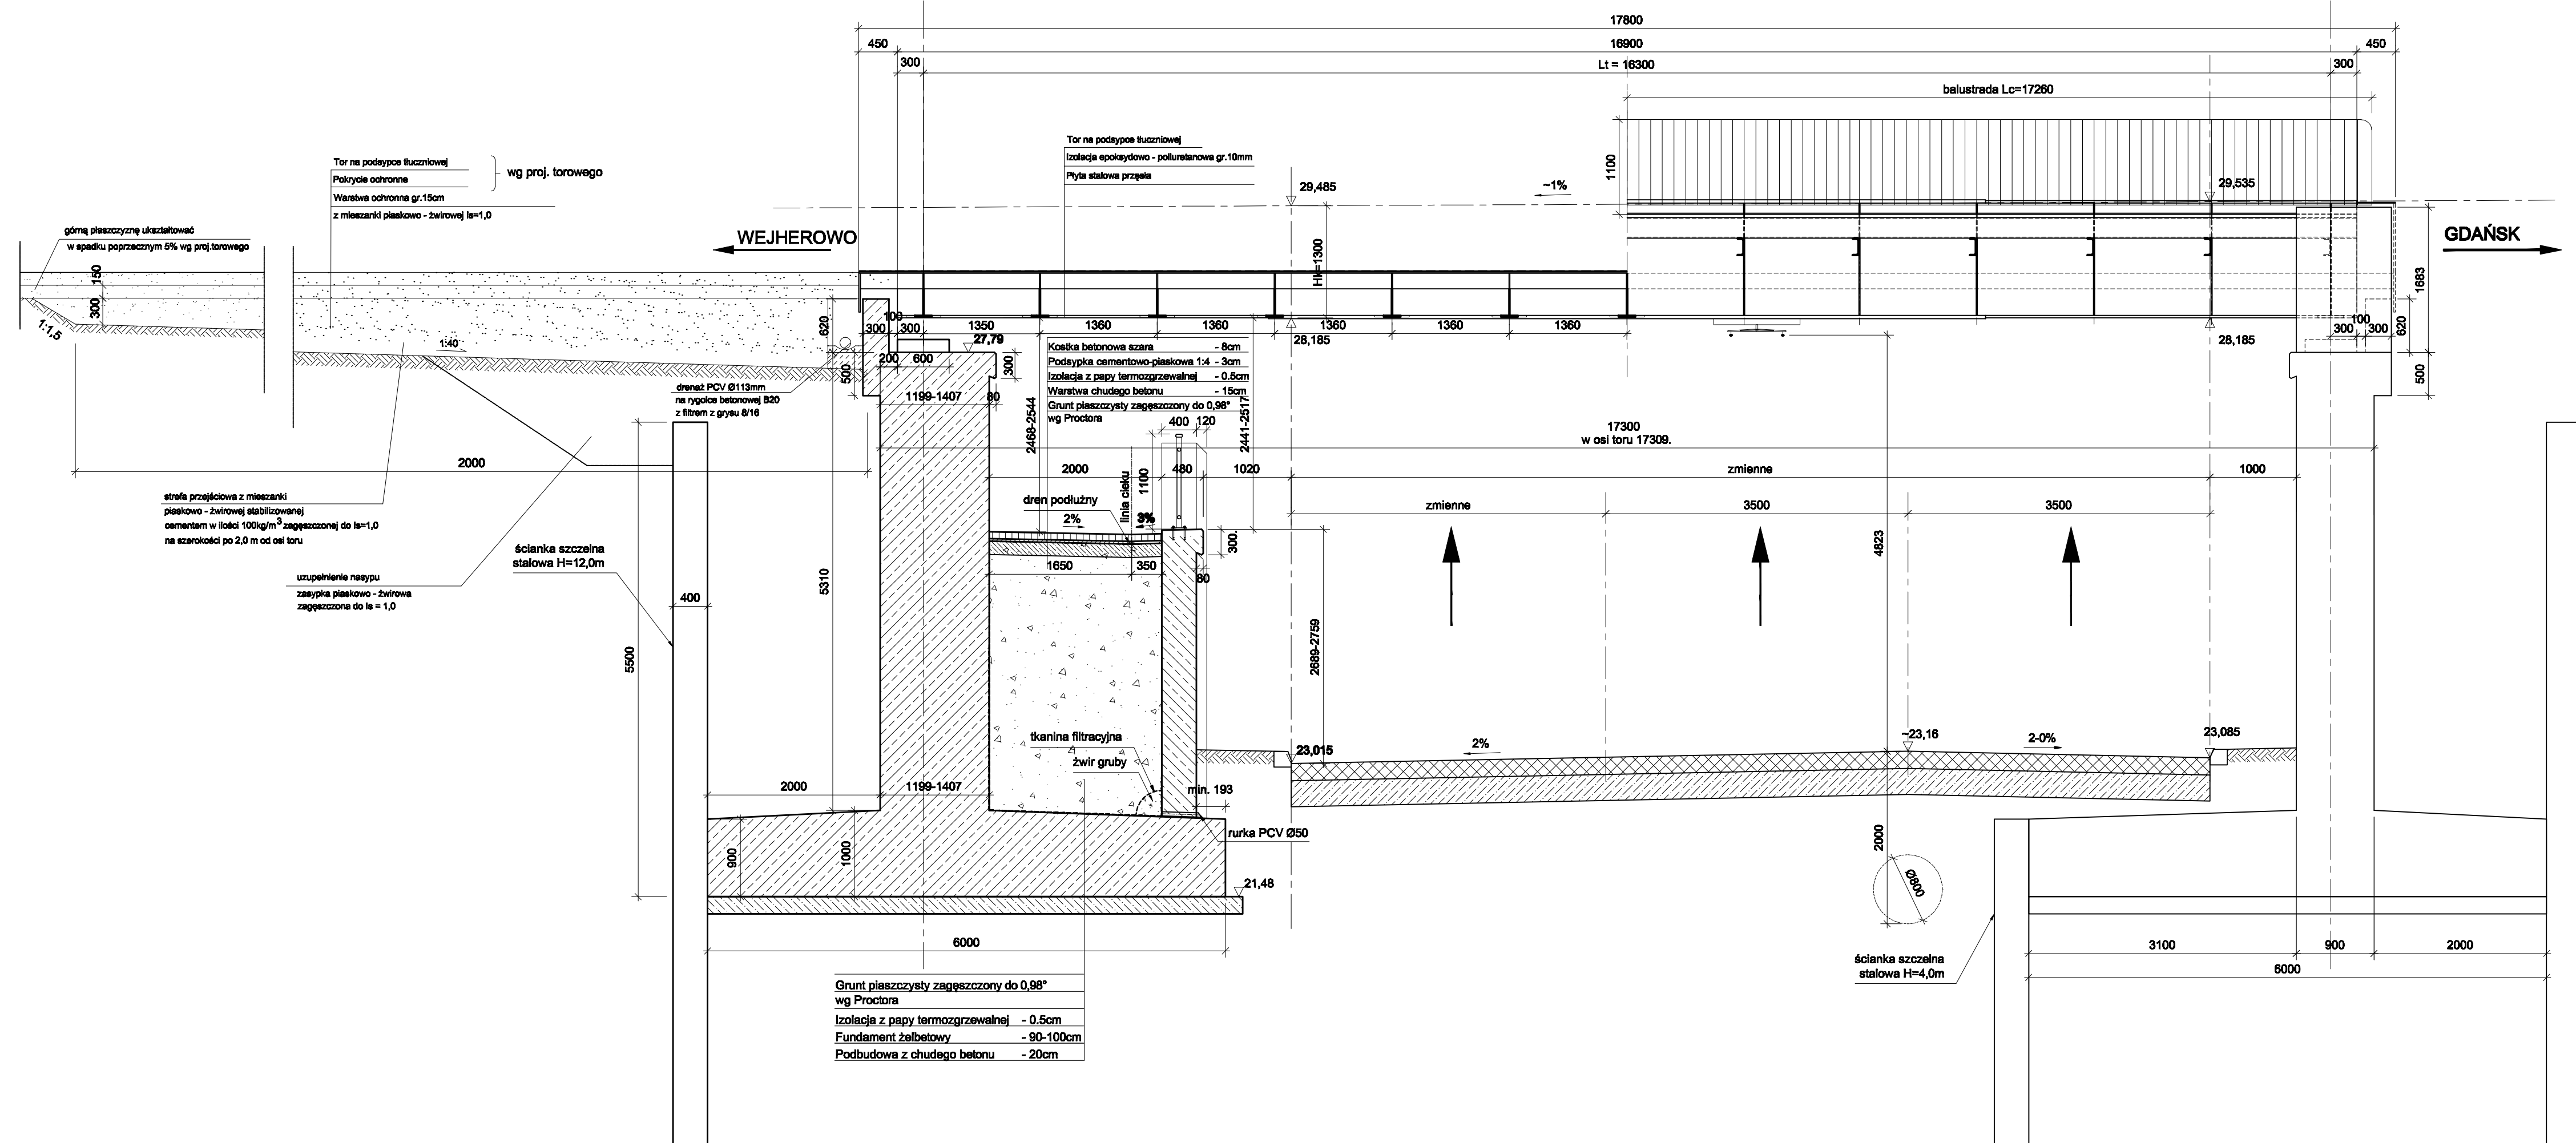

Rozwiązania zawarte w niniejszym opracowaniu podlegają ochronie prawa autorskiego i mogą być powielane oraz udostępniane osobom trzecim jedynie na podstawie pisemnego zezwolenia w/w Biura z zastrzeżeniem wszelkich skutków prawnych.

 <b>BPBK s.a.</b> <small>Biuro Projektów Budowlanych Komunalnych i Inżynierskich w Gdańsku</small>	Przebudowa układu drogowego, budowa tunelu i kładki dla pieszych dla obszaru ulic: Droga Gdynska, Władysława IV, Świętojańska, Al. Marszałka Piłsudskiego		
	<b>Przekrój podłużny i widok z boku w osi toru nr 502 (SKM)</b>		
Stadium opracowania: Projekt wykonawczy		Rys nr <b>5</b>	
Data: 01.2009		Skala: 1:50	
Nr zlec: 9732		Nr arch: 234/Gd/01	
Projektant:	mgr inż. Andrzej Mieszcuk	specj. upr. nr	moistowa 234/Gd/01
Opracował:	mgr inż. Agata Obarzanek	specj. upr. nr	-
	-	specj. upr. nr	-
	-	specj. upr. nr	-
	-	specj. upr. nr	-
Sprawdzający:	mgr inż. Lucyna Jumas	specj. upr. nr	moistowa 227/Gd/01