
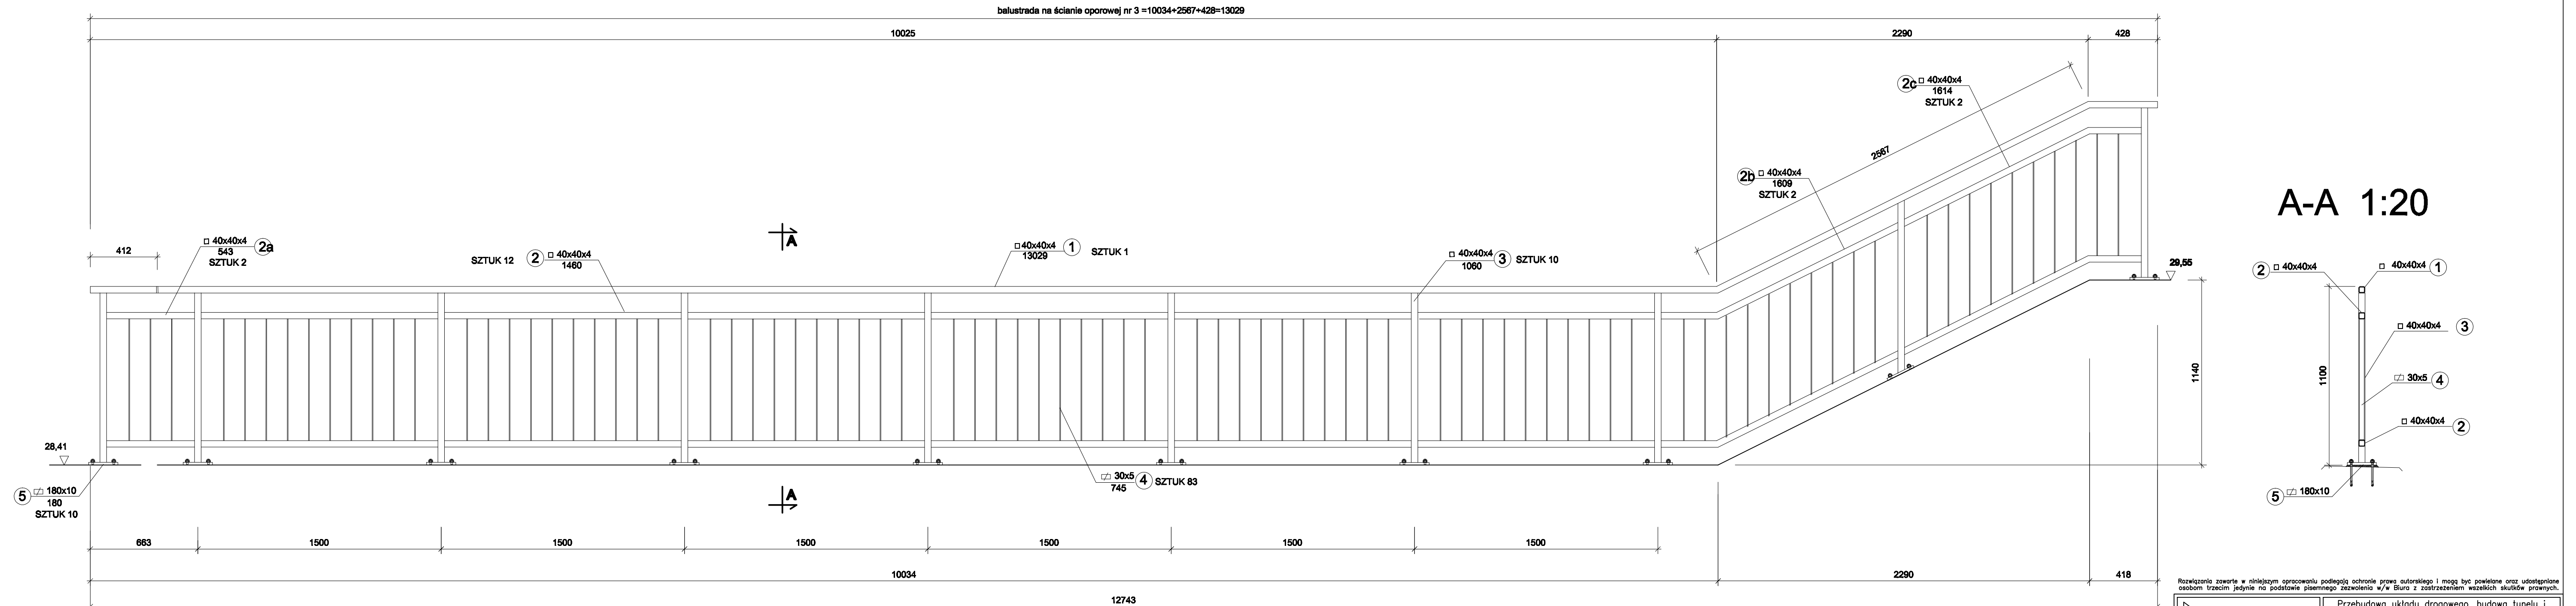


BALUSTRADA NA ŚCIANIE OPOROWEJ NR 3 1:20  
sztuk 1

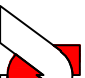

# STAL St3S

**ELEMENTY BALUSTRADY SPAWAĆ WZDŁUŻ LINII STYKU  
SPOINAMI PACHWINOWYMI  $a=4\text{mm}$ .**

 <b>BPKS.s.a.</b> Biuro Projektów i Kształtowania Środowiska w Gdańsku	Przebudowa układu drogowego, budowa tunelu i kładki dla pieszych dla obszaru ul.: Droga Gdynska, Władysława IV, Świętońskiego, Al.Marszałka Piłsudskiego <b>BALUSTRA DA NA ŚCIANIE OPOROWEJ NR 3</b>		
	Studium opracowania: Projekt wykonawczy		
	Data: 01.2009	Skala: 1:20	<b>48</b>
	Nr zlec.: 9732	Nr arch.:	
86-257 Gdańsk, ul. Jana Ułocha 27 tel.(0-58) 341-40-11, fax (0-58) 341-39-46			
Projektant: mgr inż. Andrzej Mieszczyk	specj. upr. nr 234/cd/01		
Opracował: mgr inż. Agata Obarzanek	specj. upr. nr -		
-	specj. upr. nr -		
-	specj. upr. nr -		
-	specj. upr. nr -		
Sprawdzający: mgr inż. Lucyna Jumas	specj. upr. nr 227/cd/01		