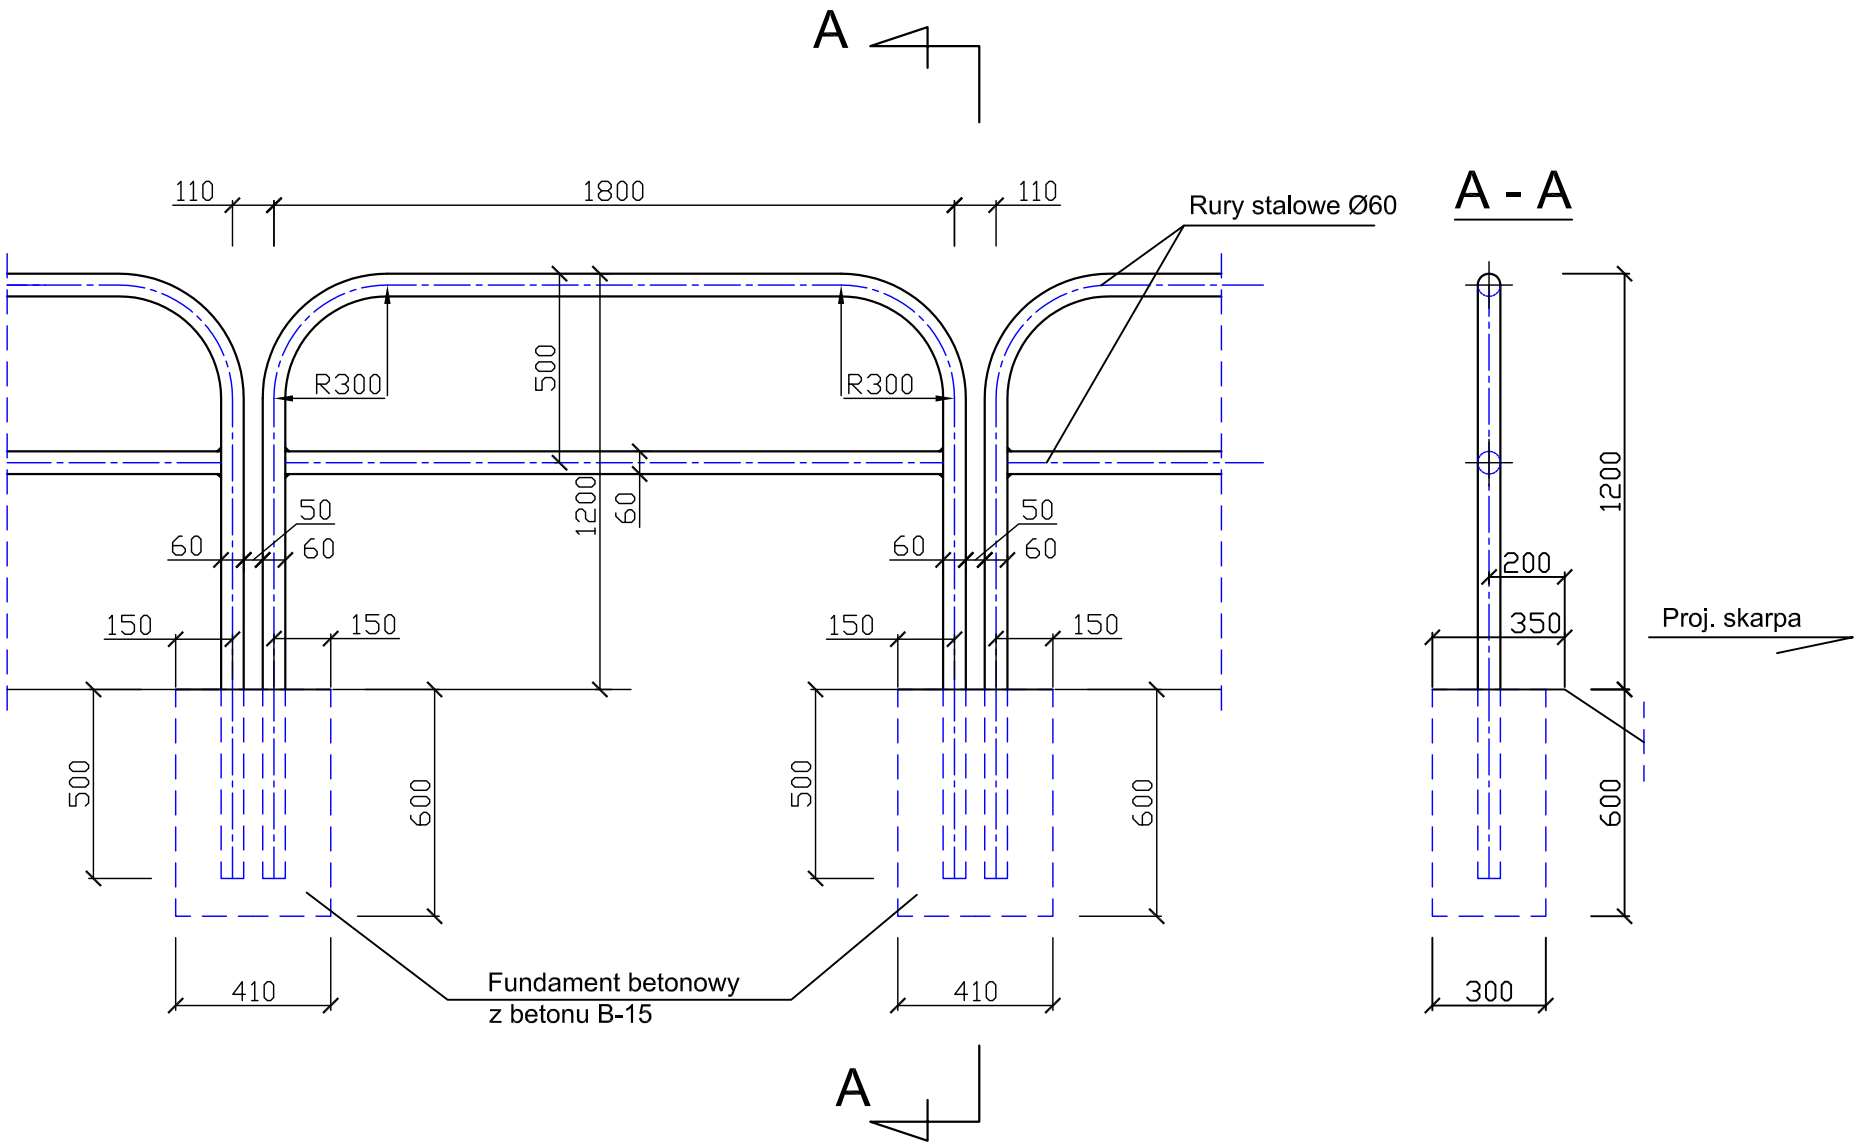Konstrukcja balustrady "TYP GDAŃSKI"