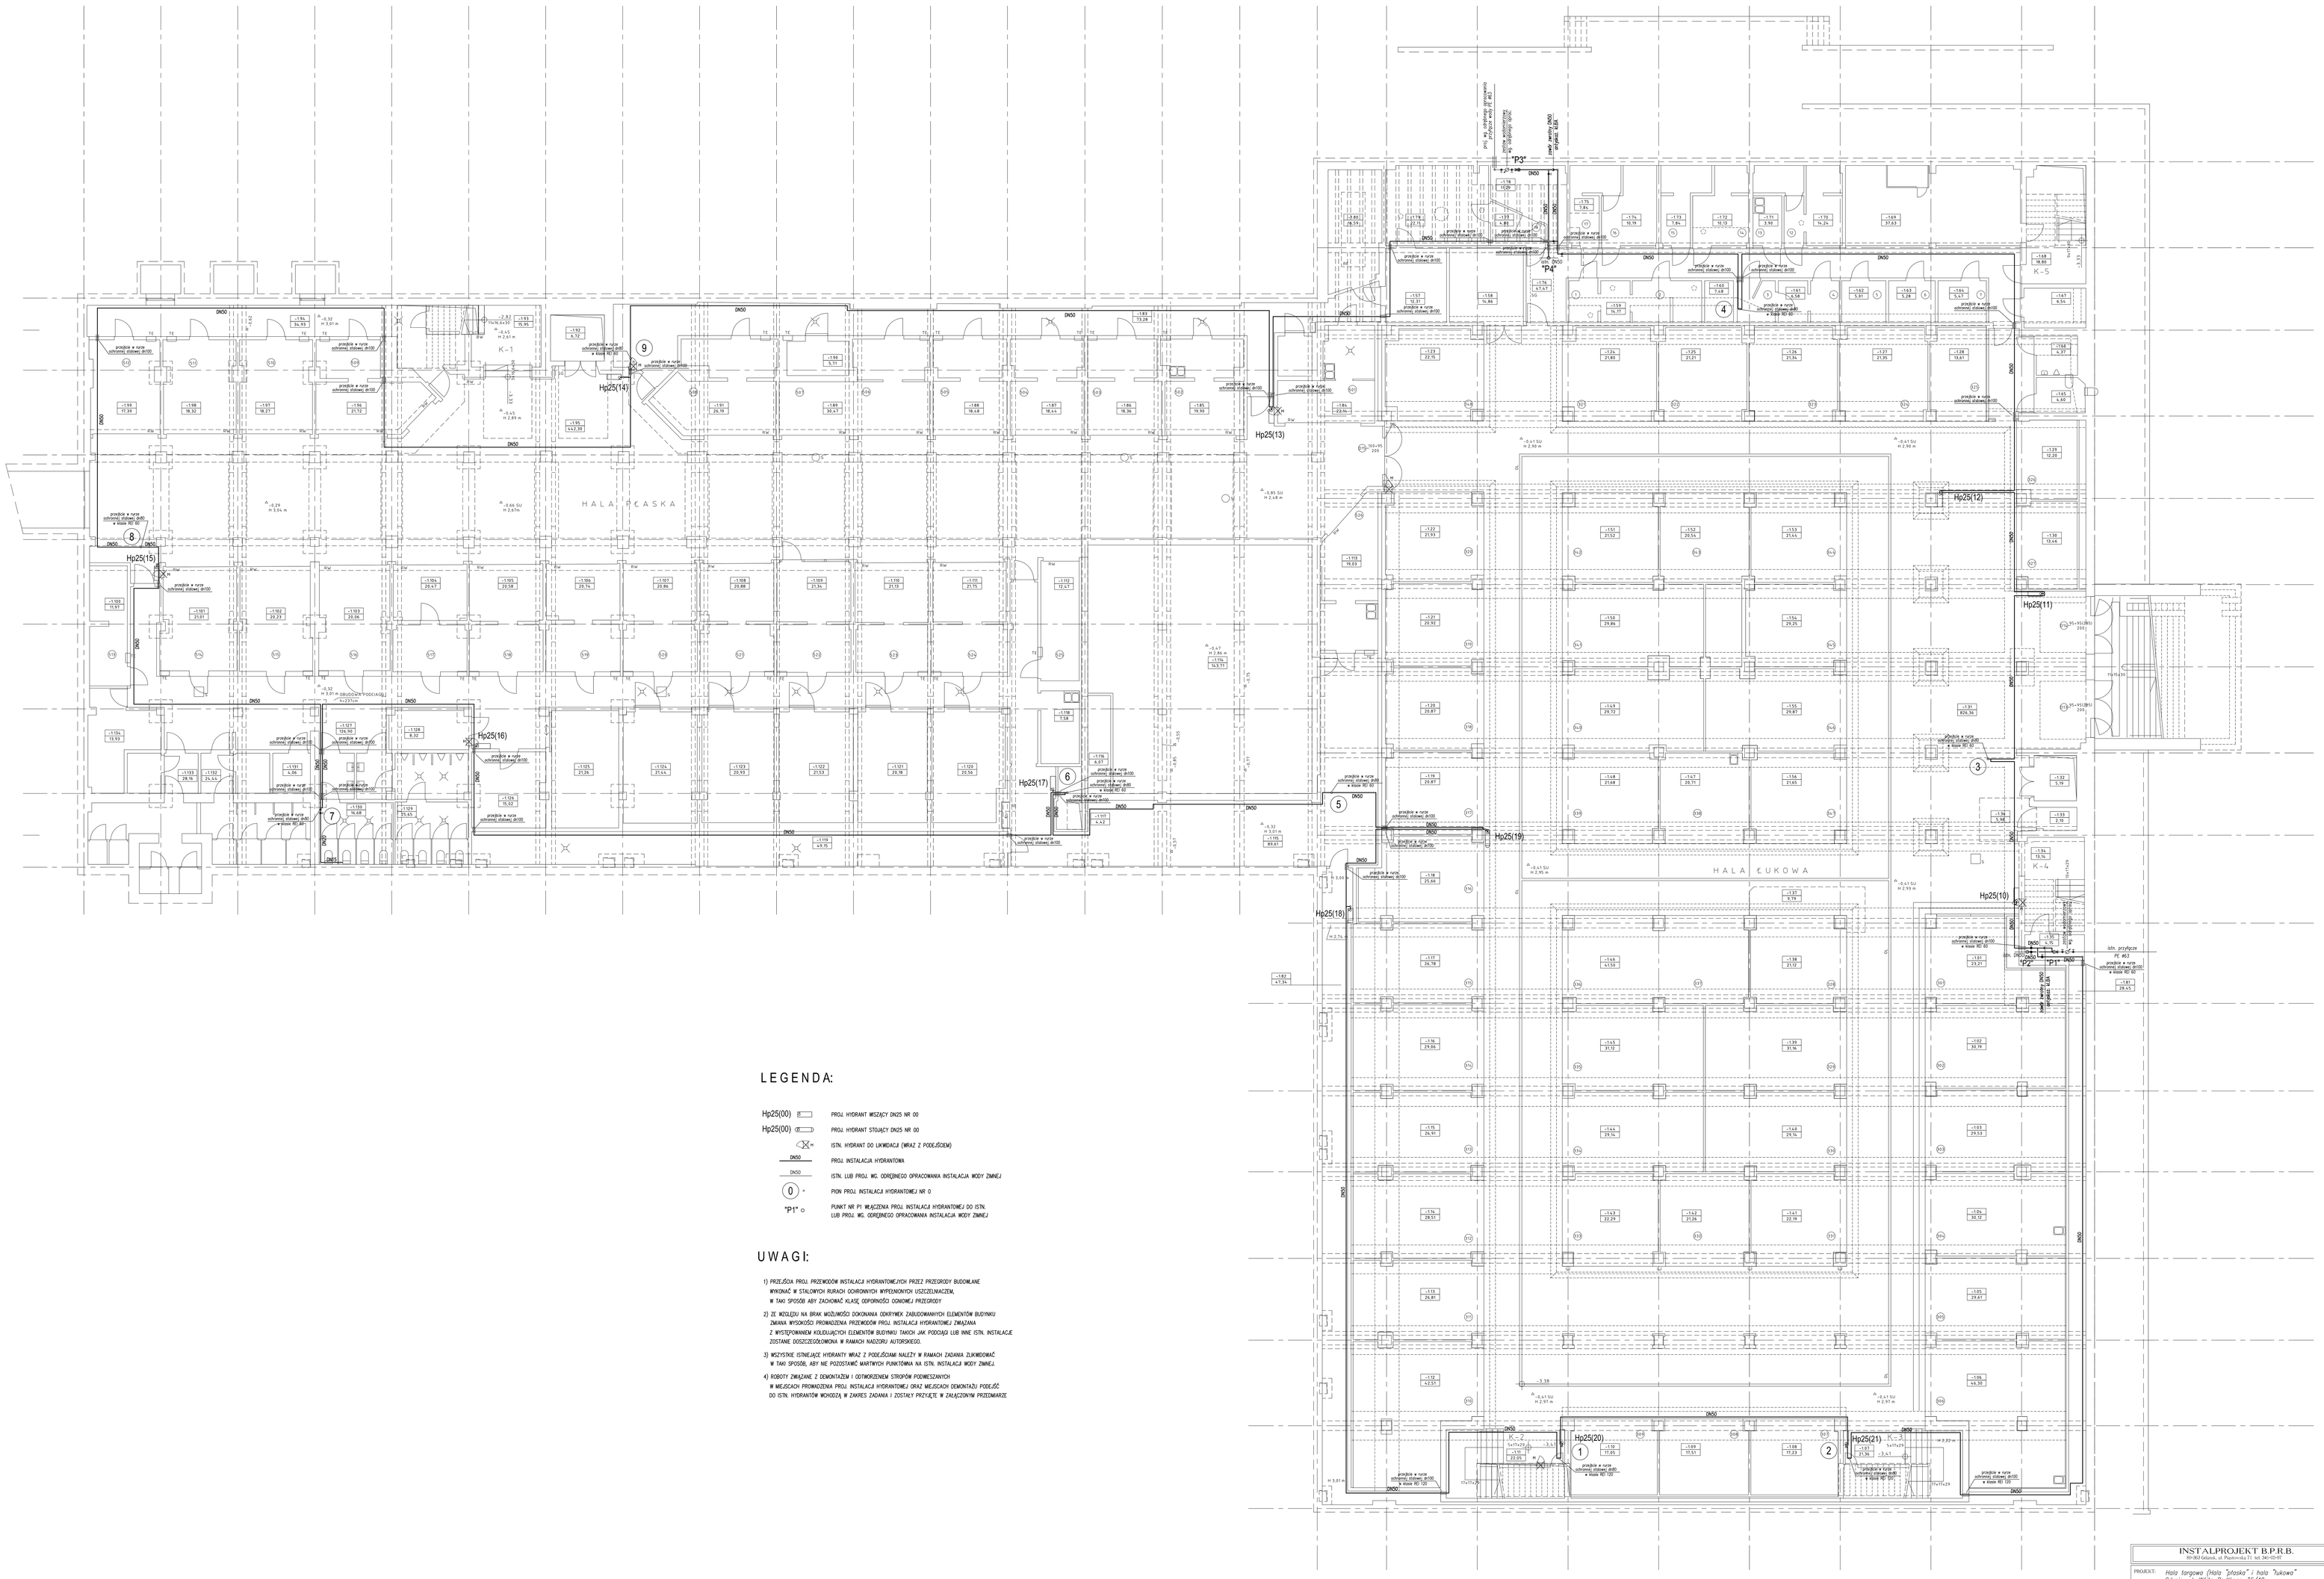

LEGENDA:

Hp25(00)	PROJ. HYDRANT WISZĄCY DN25 NR 00
Hp25(00)	PROJ. HYDRANT STOJĄCY DN25 NR 00
	ISTN. HYDRANT DO LIKWIDACJI (WRAZ Z PODEJŚCIEM)
DN50	PROJ. INSTALACJA HYDRANTOWA
DN50	ISTN. LUB PROJ. WG. ODRĘBNEGO OPRACOWANIA INSTALACJA WODY ZIMNEJ
(0) -	PION PROJ. INSTALACJI HYDRANTOWEJ NR 0
"P1" ○	PUNKT NR P1 WŁĄCZENIA PROJ. INSTALACJI HYDRANTOWEJ DO ISTN. LUB PROJ. WG. ODRĘBNEGO OPRACOWANIA INSTALACJA WODY ZIMNEJ

UWAGI:

1) PRZEJŚCIA PROJ. PRZEWODÓW INSTALACJI HYDRANTOWEJ/ICH PRZEZ PRZEGRODY BUDOWLANE WYKONAĆ W STALOWYCH RURACH OCHRONNYCH WYPEŁNIONYCH USZCZELNIACZEM, W TAKI SPOSÓB ABY ZACHOWAĆ KLASĘ ODPORNOŚCI OGNIOWEJ PRZEGRODY

2) ZE WZGLĘDU NA BRAK MOŻLIWOŚCI DOKONANIA DOKŁYNNEJ ZABUDOWANYCH ELEMENTÓW BUDYNKU ZMIANA WYSOKOŚCI PROWADZENIA PRZEWODÓW PROJ. INSTALACJI HYDRANTOWEJ ZWIĄZANA Z WYSTĘPOWANIEM KOLIDUJĄCYCH ELEMENTÓW BUDYNKU TAKICH JAK PODCIĄGI LUB INNE ISTN. INSTALACJE ZOSTANIE DOSZCZEGÓŁOWIONA W RAMACH NADZORU AUTORSKIEGO.

3) WSZYSTKIE ISTNIEJĄCE HYDRANTY WRAZ Z PODEJŚCIAMI NALEŻY W RAMACH ZADANIA ZLIKWIDOWAĆ W TAKI SPOSÓB, ABY NIE POZOSTAWIĆ MARTWYCH PUNKTÓWKA NA ISTN. INSTALACJI WODY ZIMNEJ.

4) ROBOTY ZWIĄZANE Z DEMONTAŻEM I ODTWORZENIEM STROPÓW PODWIESZANYCH W MIEJSCACH PROWADZENIA PROJ. INSTALACJI HYDRANTOWEJ ORAZ MIEJSCACH DEMONTAŻU PODEJŚĆ DO ISTN. HYDRANTÓW WCHODZĄ W ZAKRES ZADANIA I ZOSTAŁY PRZYJĘTE W ZAŁĄCZONYM PRZEDMIARZE

INSTALPROJEKT B.P.R.B. 80-298 Gdańsk, ul. Pastowskich 1 tel. 341-10-05				
PROJEKT:	Hala targowa (Hala "Jatska" i hala "Łukowa" Gdynia, ul. Króla Roskiego 36/40 INSTALACJA HYDRANTOWA			
RYSUNEK:	RZUT – POZIOM –1 (PODZIEMIE)			
	IMIĘ I NAZWISKO	UPRAWNIENIA	PODPIS	
PROJEKTANT:	inż. Piotr Kiełtowicz	134/Gd/2002		
SPRAWDZAJĄCY:	inż. Jerzy Hoppe	2410/Gd/86		
DATA: 08.2009	NR PROJ.	FAZA: P.B.-W.	SKALA: 1:100	NR RYS. 01