

LEGENDA:

ZAKRES WYŁĄCZONY Z OPRACOWANIA

Centrum Informacji Turystycznej:

STANOWISKO INFORMACJI

STANOWISKA Z DOSTĘPEM DO INTERNETU

MIEJSCE WYPOCZYNKOWE

GABLOTY NISKIE Z MATERIAŁAMI

STOJAKI NA POCZTÓWKI

GABLOTY SZKLANE Z MATERIAŁAMI DO SPRZEDAŻY

GABLOTY Z MATERIAŁAMI ZAPASOWYMI

AUTOMATY DO KAWY

EKRAN MULTIMEDIALNY

CZASOWE MIEJSCE PROJEKCJI LUB WYSTAW

Centrum Wspierania Przedsiębiorczości:


TABLICA INFORMACYJNA


INFOBOX

DOSTĘP DO DROGÓW

INTERAKTYWNE STANOWISKO INFORMACJI

PULPIT DO WYPEŁNIANIA DROGÓW
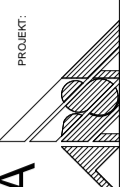
<div>A</div> 	PROJEKT		"ARSA" BOMERSKI & PIĄTKOWSKI ARCHITEKTONICZNE STUDIO AUTORSKIE				
	Projekt jest własnością gminy aranszacja. Wszelkie prawa zastrzeżone. Nie wolno kopiować bez zgody autora projektu.						
	PROJEKTOWAŁ		mgr inż. arch. A. BOMERSKI				
	SPRAWDZIŁ		mgr inż. arch. M. PIĄTKOWSKI				
OPRACOWAŁ		mgr inż. arch. M. GĘBALA					
PRACOWNIA:							
PROJEKT WYKONAWCZY							
PROJEKT, JONAS PRZEBUDOWA POMIESZCZEN PARTERU BUDYNKU PRZY UL. 10-GO LUTEGO 24 NA POTRZEBY URZĘDU MIASTA GDYNIA, UL. 10-GO LUTEGO 24, DZ. NR 1107/952							
NAZWA WYKONAWCY		SKALA		BRANŻA		NR DYS. / NR STR.	
RZUT PARTERU - ARANŻACJA		1:100		A		02	
		DATA					
		05.2010					

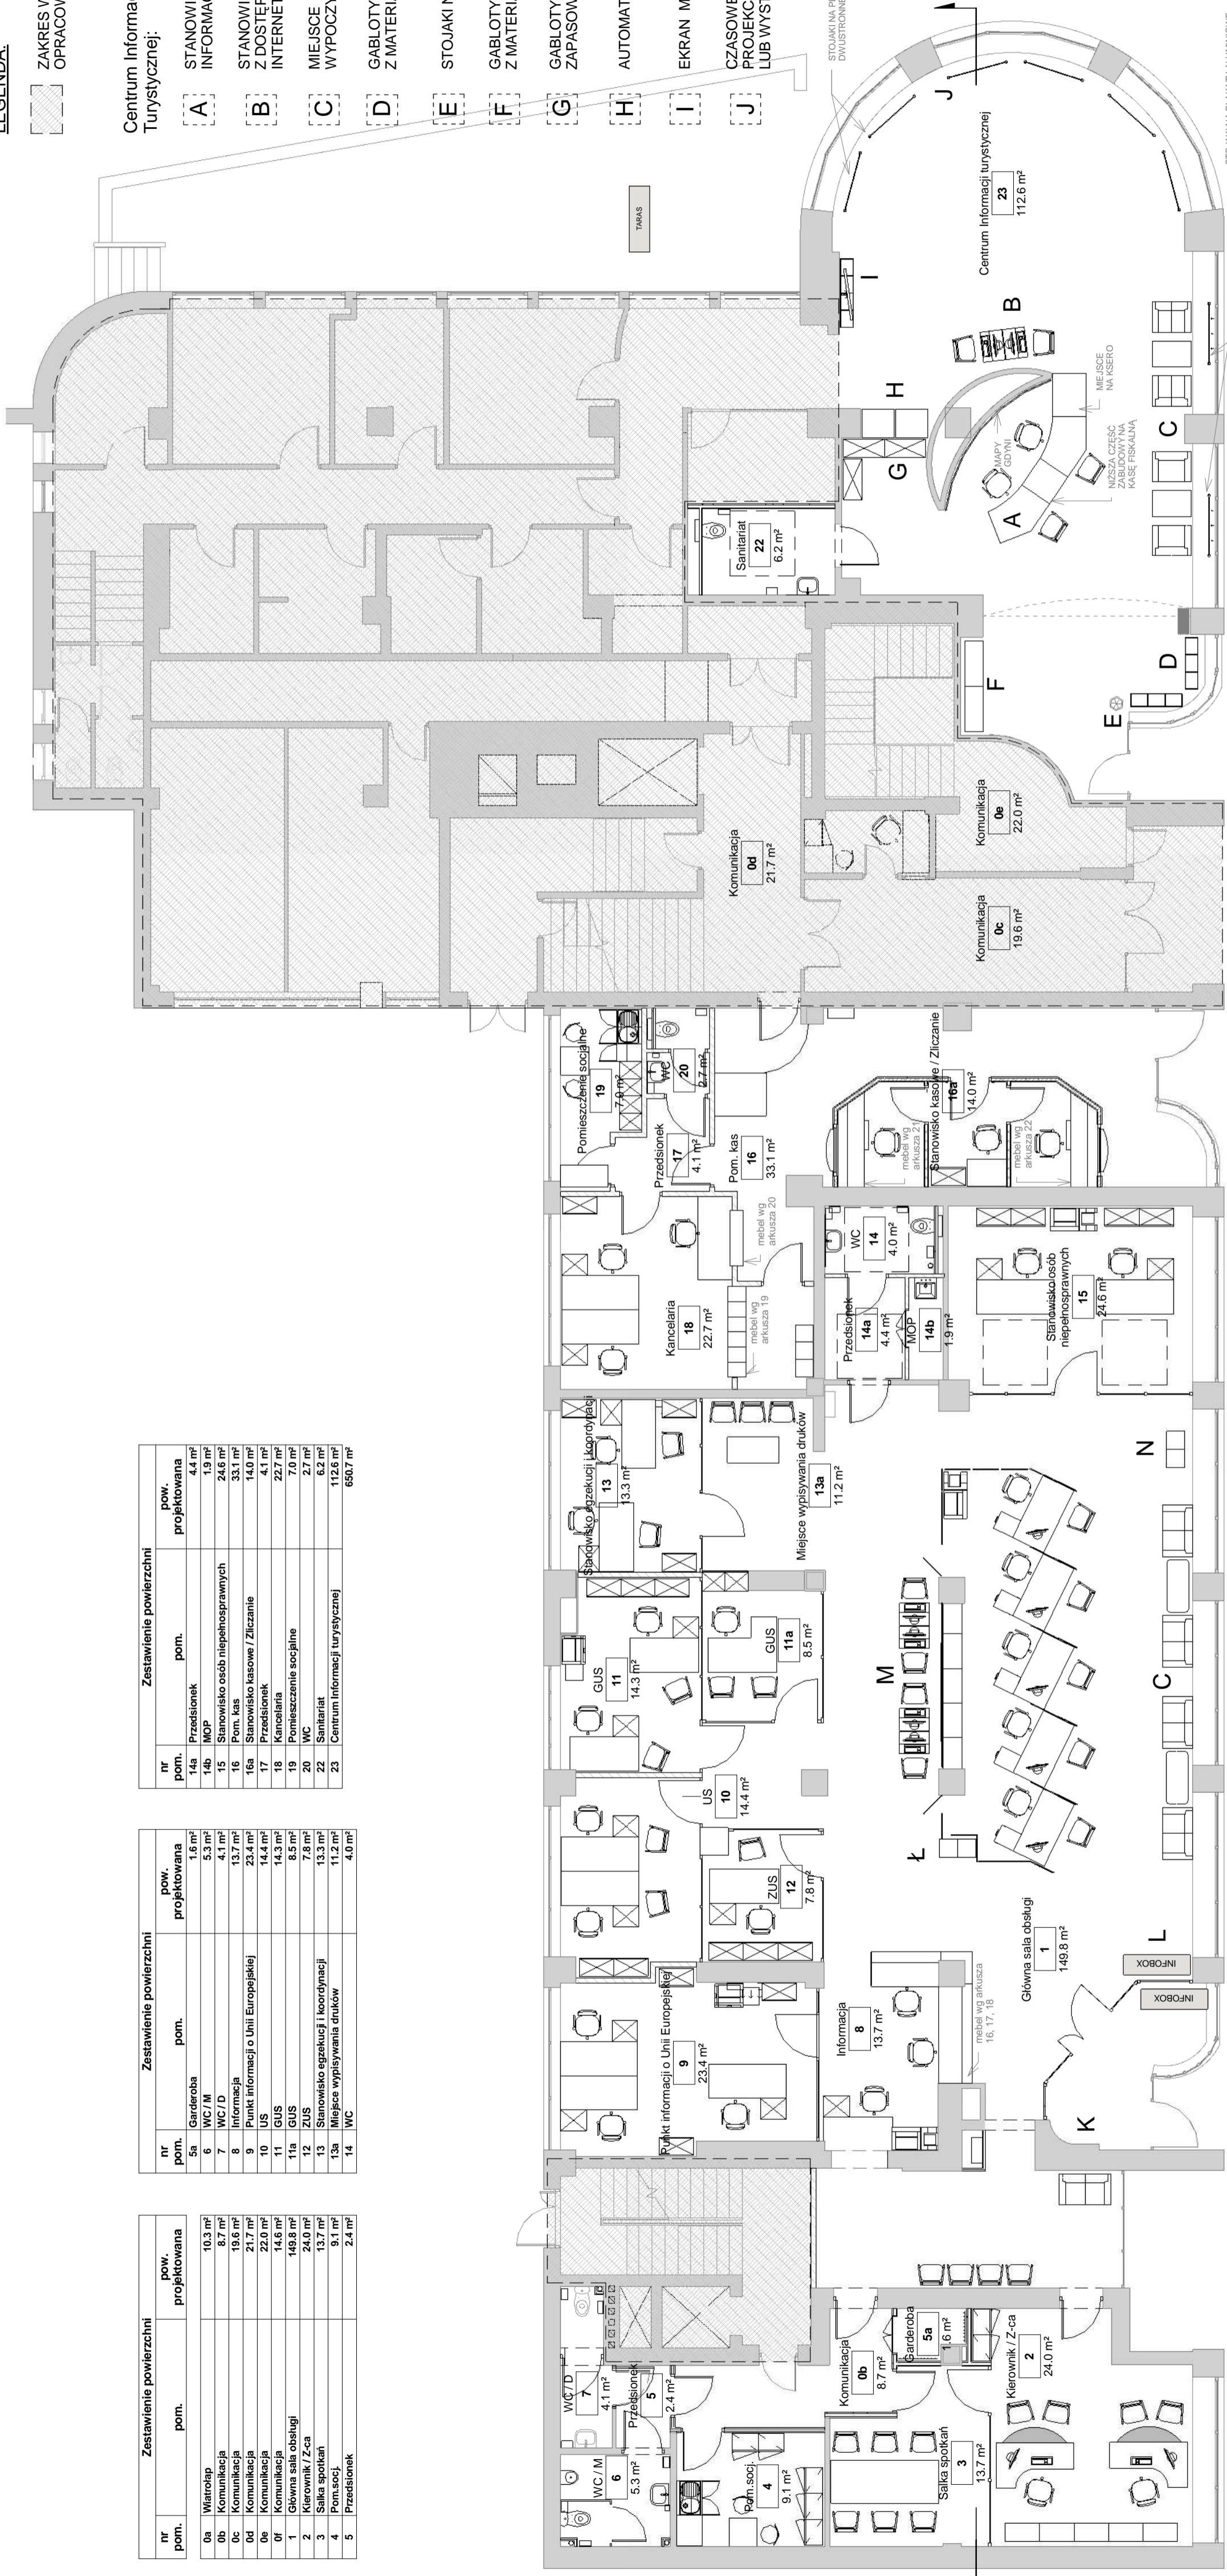

Zestawienie powierzchni			
nr pom.	nr pom.	pow. projektowana	pow. projektowana
14a	Przedsiónek	1.6 m²	4.4 m²
14b	MOP	1.9 m²	1.9 m²
15	Stanowisko osób niepełnosprawnych	24.6 m²	24.6 m²
16	Pom. kas	33.1 m²	33.1 m²
16a	Stanowisko kasowe / Zliczanie	14.0 m²	14.0 m²
17	Przedsiónek	4.1 m²	4.1 m²
18	Kancelaria	22.7 m²	22.7 m²
19	Pomieszczenie socjalne	7.0 m²	7.0 m²
20	WC	2.7 m²	2.7 m²
22	Sanitariat	6.2 m²	6.2 m²
23	Centrum informacji turystycznej	112.6 m²	112.6 m²
		650.7 m²	

Zestawienie powierzchni			
nr pom.	nr pom.	pow. projektowana	pow. projektowana
5a	Garderoba	1.6 m²	1.6 m²
6	WC / M	5.3 m²	5.3 m²
7	WC / D	4.1 m²	4.1 m²
8	Informacja	13.7 m²	13.7 m²
9	Punkt informacji o Unii Europejskiej	23.4 m²	23.4 m²
10	US	14.4 m²	14.4 m²
11	GUS	14.3 m²	14.3 m²
11a	GUS	8.5 m²	8.5 m²
12	ZUS	7.8 m²	7.8 m²
13	Stanowisko ekspedycji i koordynacji	13.3 m²	13.3 m²
13a	Miejsce wypisywania druków	11.2 m²	11.2 m²
14	WC	4.0 m²	4.0 m²

Zestawienie powierzchni			
nr pom.	nr pom.	pow. projektowana	pow. projektowana
0a	Wiatrołap	10.3 m²	10.3 m²
0b	Komunikacja	8.7 m²	8.7 m²
0c	Komunikacja	19.6 m²	19.6 m²
0d	Komunikacja	21.7 m²	21.7 m²
0e	Komunikacja	22.0 m²	22.0 m²
0f	Komunikacja	14.6 m²	14.6 m²
1	Główna sala obsługi	149.8 m²	149.8 m²
2	Kierownik / Z-ca	24.0 m²	24.0 m²
3	Sala spotkań	13.7 m²	13.7 m²
4	Pom. socj.	9.1 m²	9.1 m²
5	Przedsiónek	2.4 m²	2.4 m²