

LEGENDA:



ZAKRES WYŁĄCZONY Z OPRACOWANIA

- A

INTERAKTYWNE STANOWISKO INFORMACJI
- B

CZASOWE MIEJSCE Z DOSTĘPEM DO PROJEKCJI LUB WYSTAW
- C

SIEDZISKA WIELOFUNKCYJNE
- D

PULPIT DO WYPEŁNIANIA DROKÓW
- E

TABLICA INFORMACYJNA
- F

INFOBOX
- G

STANOWISKA Z DOSTĘPEM DO INTERNETU
- H

DOSTĘP DO DROKÓW
- I

AUTOMATY DO KAWY

- L.1

SYSTEM OPRAW NAŚCIENNYCH ES-SYSTEM
- L.2

OPRAWA Z EKRANEM INFORMACYJNYM - NAPISEM LED - NIEBIESKI
- L.3

wymiar_260x110
wymiar_380x230
wymiar_460x320

UWAGA

Treść napisów wg projektu aranżacji

- P.1

PANELE ŚWIETLNE / ZB-STUDIO
- P.2

P.1 mocowany do sufitu
P.2 mocowany do ścian

KIERUNKI PORUSZANIA



LEGENDA OPRAW OŚWIETLENIOWYCH:

- L.1

SYSTEM OPRAW NAŚCIENNYCH ES-SYSTEM
- L.2

OPRAWA Z EKRANEM INFORMACYJNYM - NAPISEM LED - NIEBIESKI
- L.3

wymiar_260x110
wymiar_380x230
wymiar_460x320

UWAGA


Treść napisów wg projektu aranżacji

- P.1

PANELE ŚWIETLNE / ZB-STUDIO
- P.2

P.1 mocowany do sufitu
P.2 mocowany do ścian

KIERUNKI PORUSZANIA

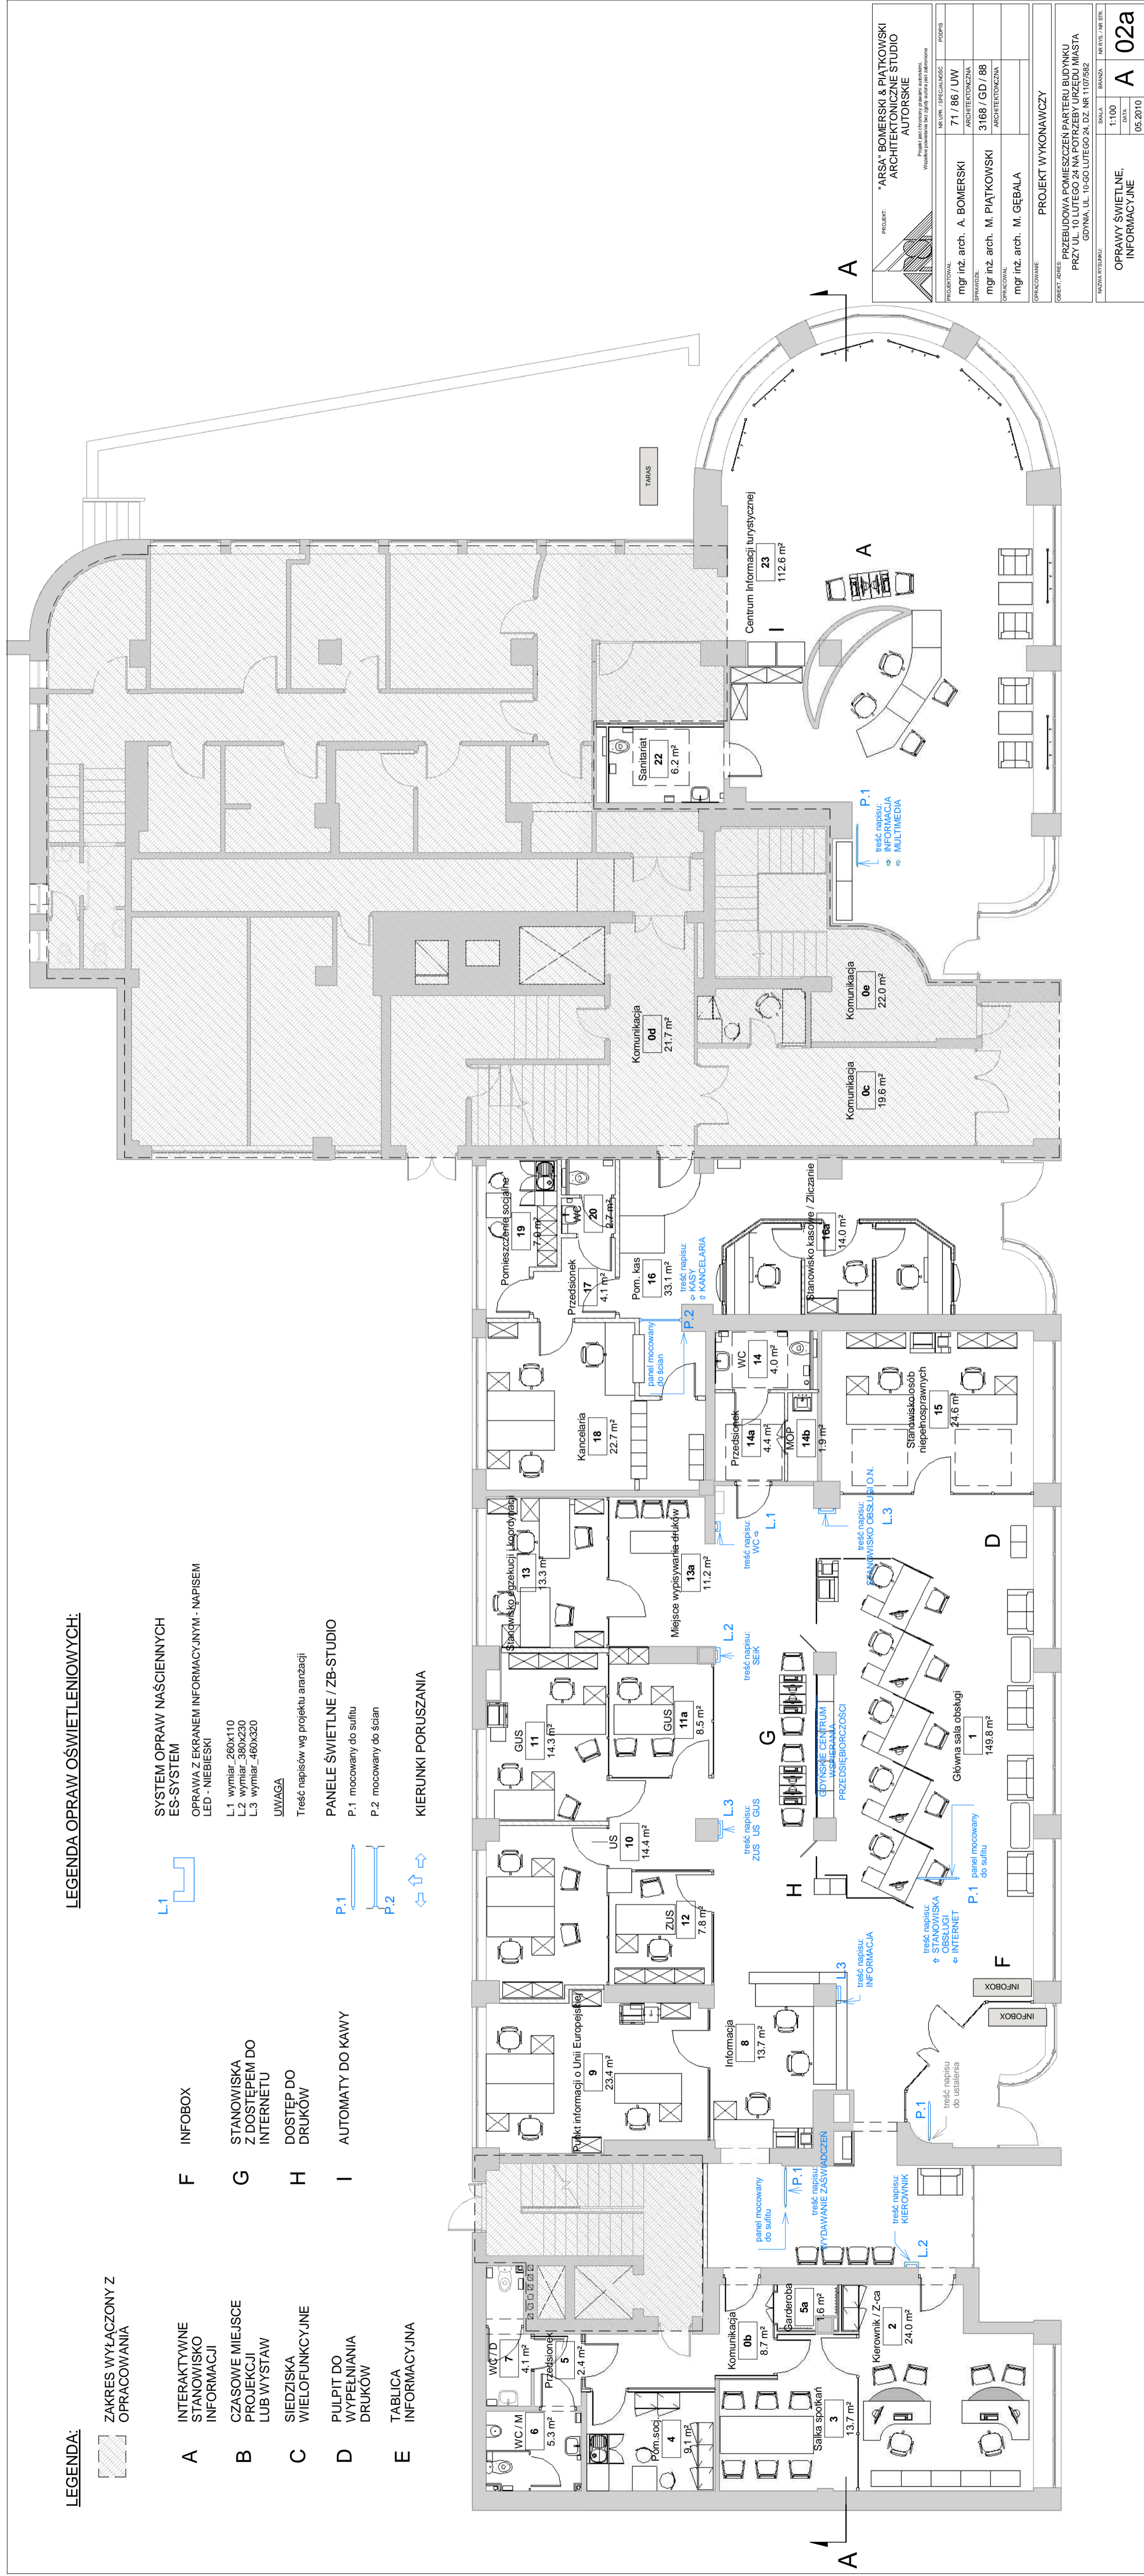

	PROJEKT:	"ARSA" BOMERSKI & PIĄTKOWSKI ARCHYTEKTONICZNE STUDIO AUTORSKIE		
	PROJEKTOWAŁ:	mgr inż. arch. A. BOMERSKI	NR LIT. / SPECJALNOŚĆ:	71 / 86 / UW
	SPRAWDZIŁ:	mgr inż. arch. M. PIĄTKOWSKI	ARCHYTEKTONICZNA	ARCHYTEKTONICZNA
	OPRACOWAŁ:	mgr inż. arch. M. GĘBALA	ARCHYTEKTONICZNA	ARCHYTEKTONICZNA
PROJEKT WYKONAWCZY				
PRZEBUDOWA POMIESZCZEN PARTERU BUDYNKU PRZY UL. 10 LUTEGO 24 NA POTRZEBY URZĘDU MIASTA GDYNIA, UL. 10-GO LUTEGO 24, DZ. NR 1107/952				
NAZWA WYKONAWCY:		SKALA:	1:100	NR DYS. / NR STR.
OPRAWY ŚWIETELNE, INFORMACYJNE		DATA:	05.2010	A 02a