

OZNACZENIA KOLORYSTYKI ŚCIAN:


ELEMENTY DEKORACYJNE:

- TYNK DEKORACYJNY
np. ECTORSON
TraVerfino naturale / kolor szary
trawertyn naturalny suchy

KOLORYSTYKA FARB:

- Farba do pomieszczeń
kolor beż
wg pr. farb NOBILES / DULUX / PASTELOWY JAŚMIN
ACC.FN.01.85
- Farba do pomieszczeń
kolor chłodny beż
wg pr. farb NOBILES / Malfarb / PERLOWA MAGNOLIA KL-007
ACC.KN.00.82
- Farba do pomieszczeń
kolor jasnoszary
wg pr. farb NOBILES / DULUX / DOTYK MGŁY
ACC.QN.01.75
- Farba do pomieszczeń/
kolor popielaty
wg pr. farb NOBILES / DULUX / SZAROŚĆ GRANITU
ACC.S3.04.57

MIEJSCE NIE PODLEGAJĄCE
OPRACOWANIU

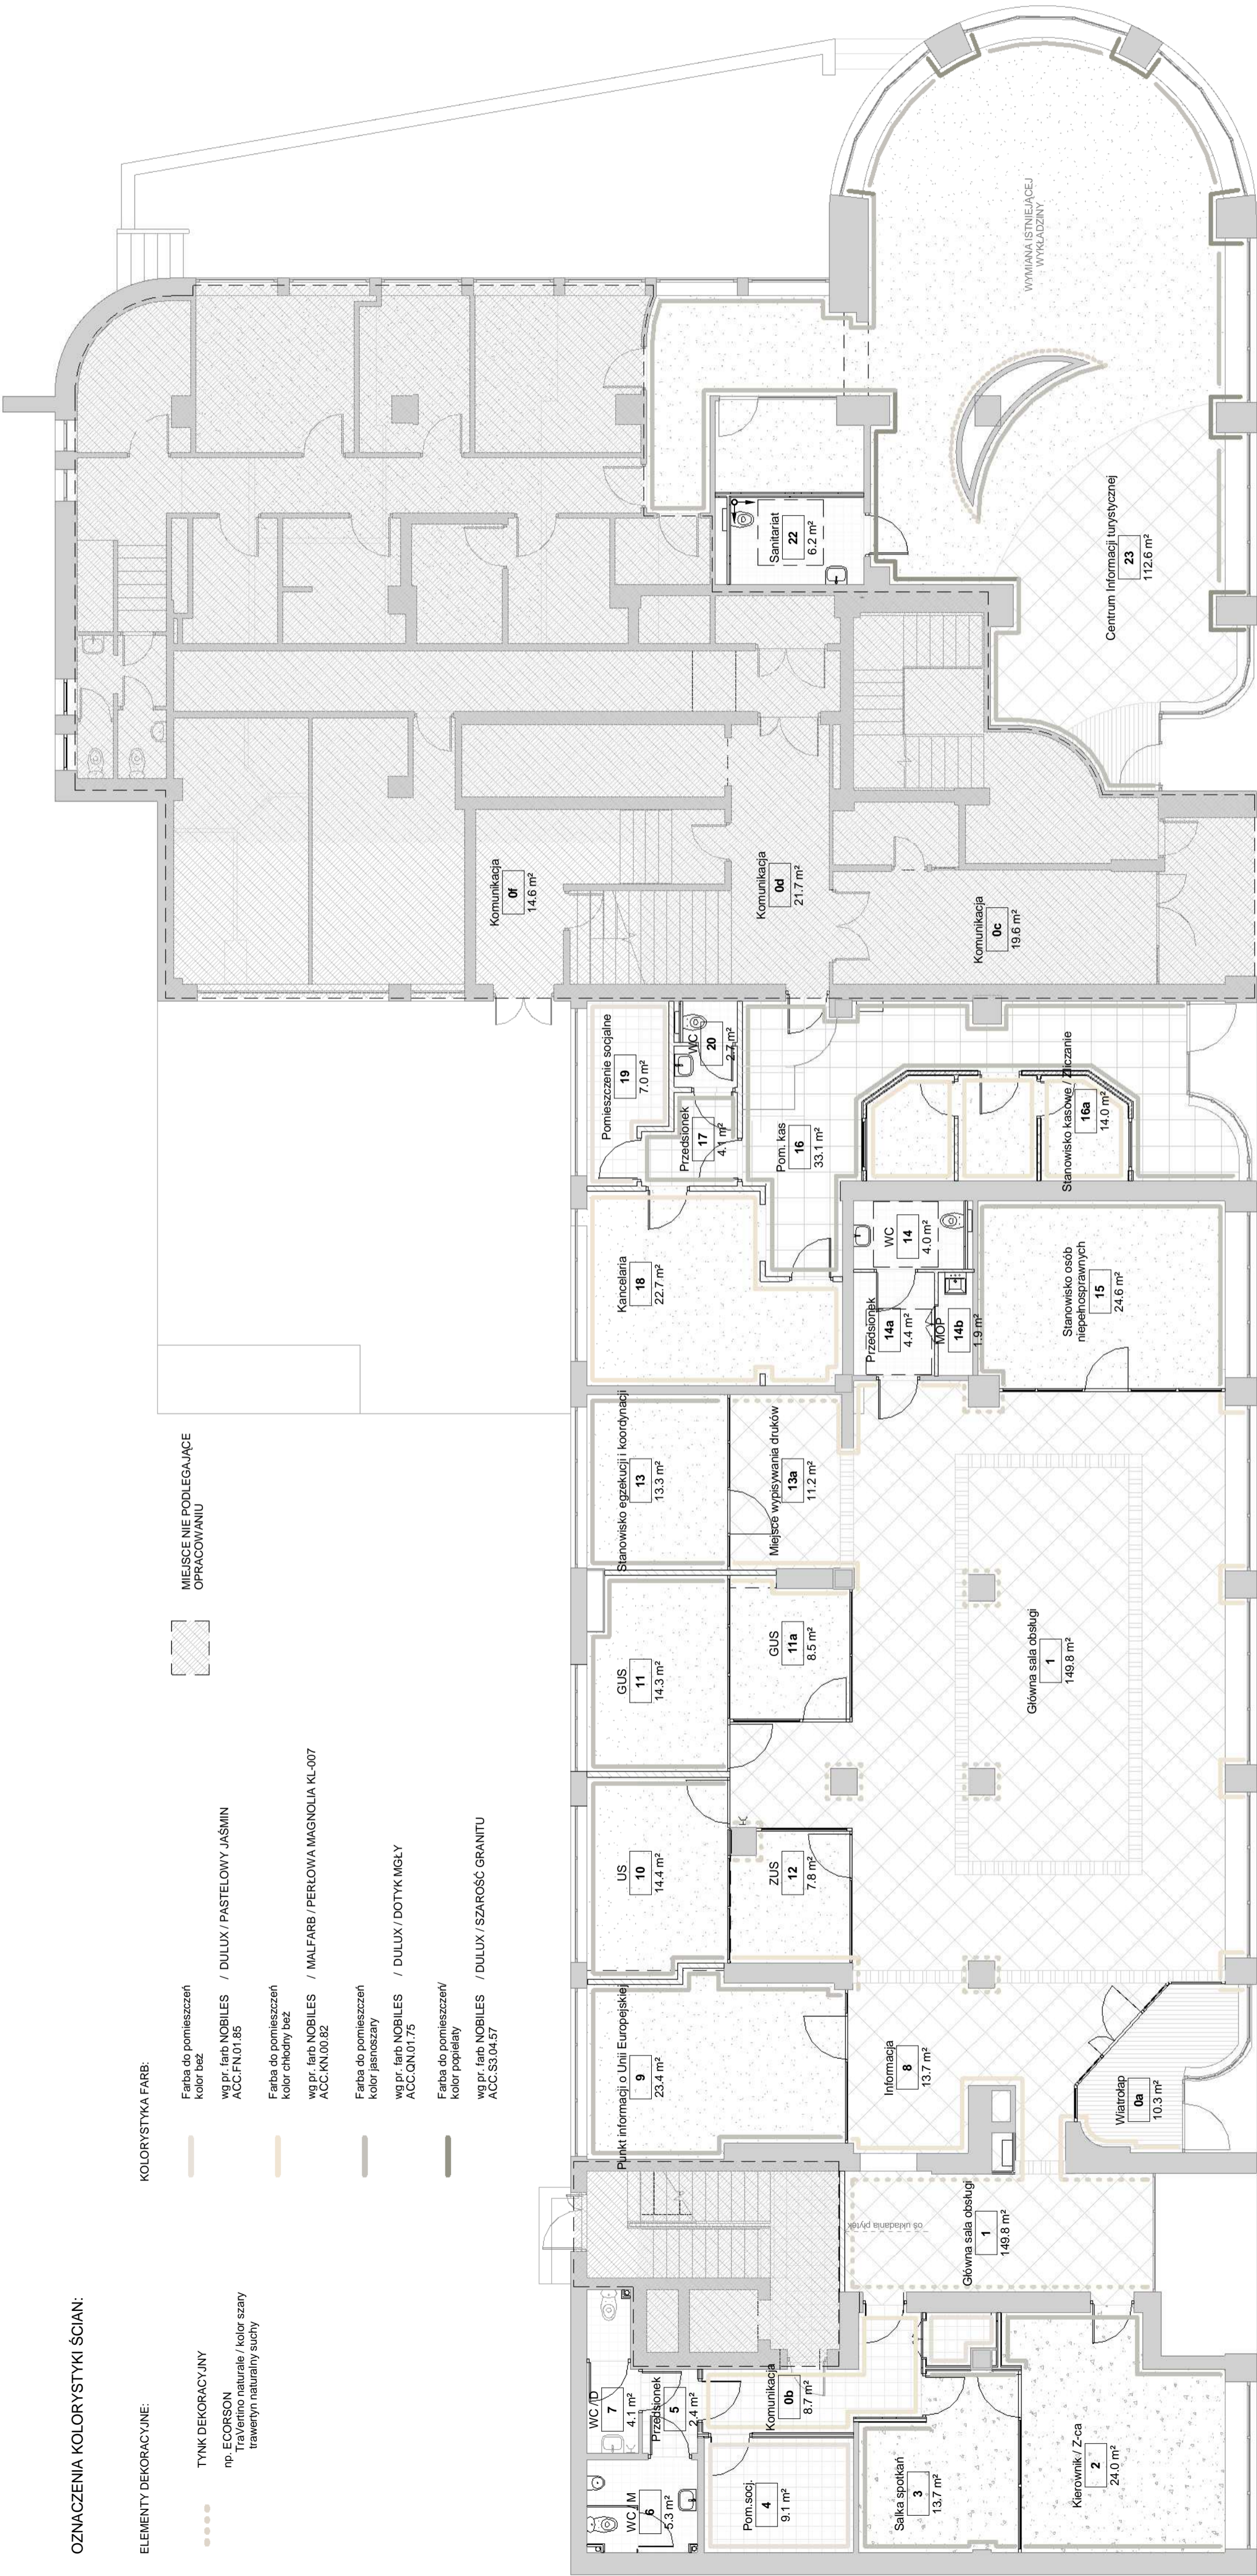

	PROJEKT	*ARSA BOMERSKI & PIĄTKOWSKI ARCHYTEKTONICZNE STUDIO AUTORSKIE	
	PROJEKTOWAŁ	mgr inż. arch. A. BOMERSKI	71 / 86 / UW
	SPRAWDZIŁ	mgr inż. arch. M. PIĄTKOWSKI	3168 / GD / 88
	OPRACOWAŁ	mgr inż. arch. M. GĘBALA	
OPRACOWAŁ		PROJEKT WYKONAWCZY	
OPRACOWAŁ		PRZEBUDOWA POMIESZCZEN PATERU BUDYNKU PRZY UL. 10 LUTEGO 24 NA POTRZEBY URZĘDU MIASTA GDYNIA, UL. 10-GO LUTEGO 24, DZ. NR 1107/952	
NAZWA WYKONAWCY		SKALA	NR RYS. / NR STR.
KOLORYSTYKA ŚCIAN		1:100	A 04
		DATA	05.2010