


FUNDAMENTY BUDYNKU

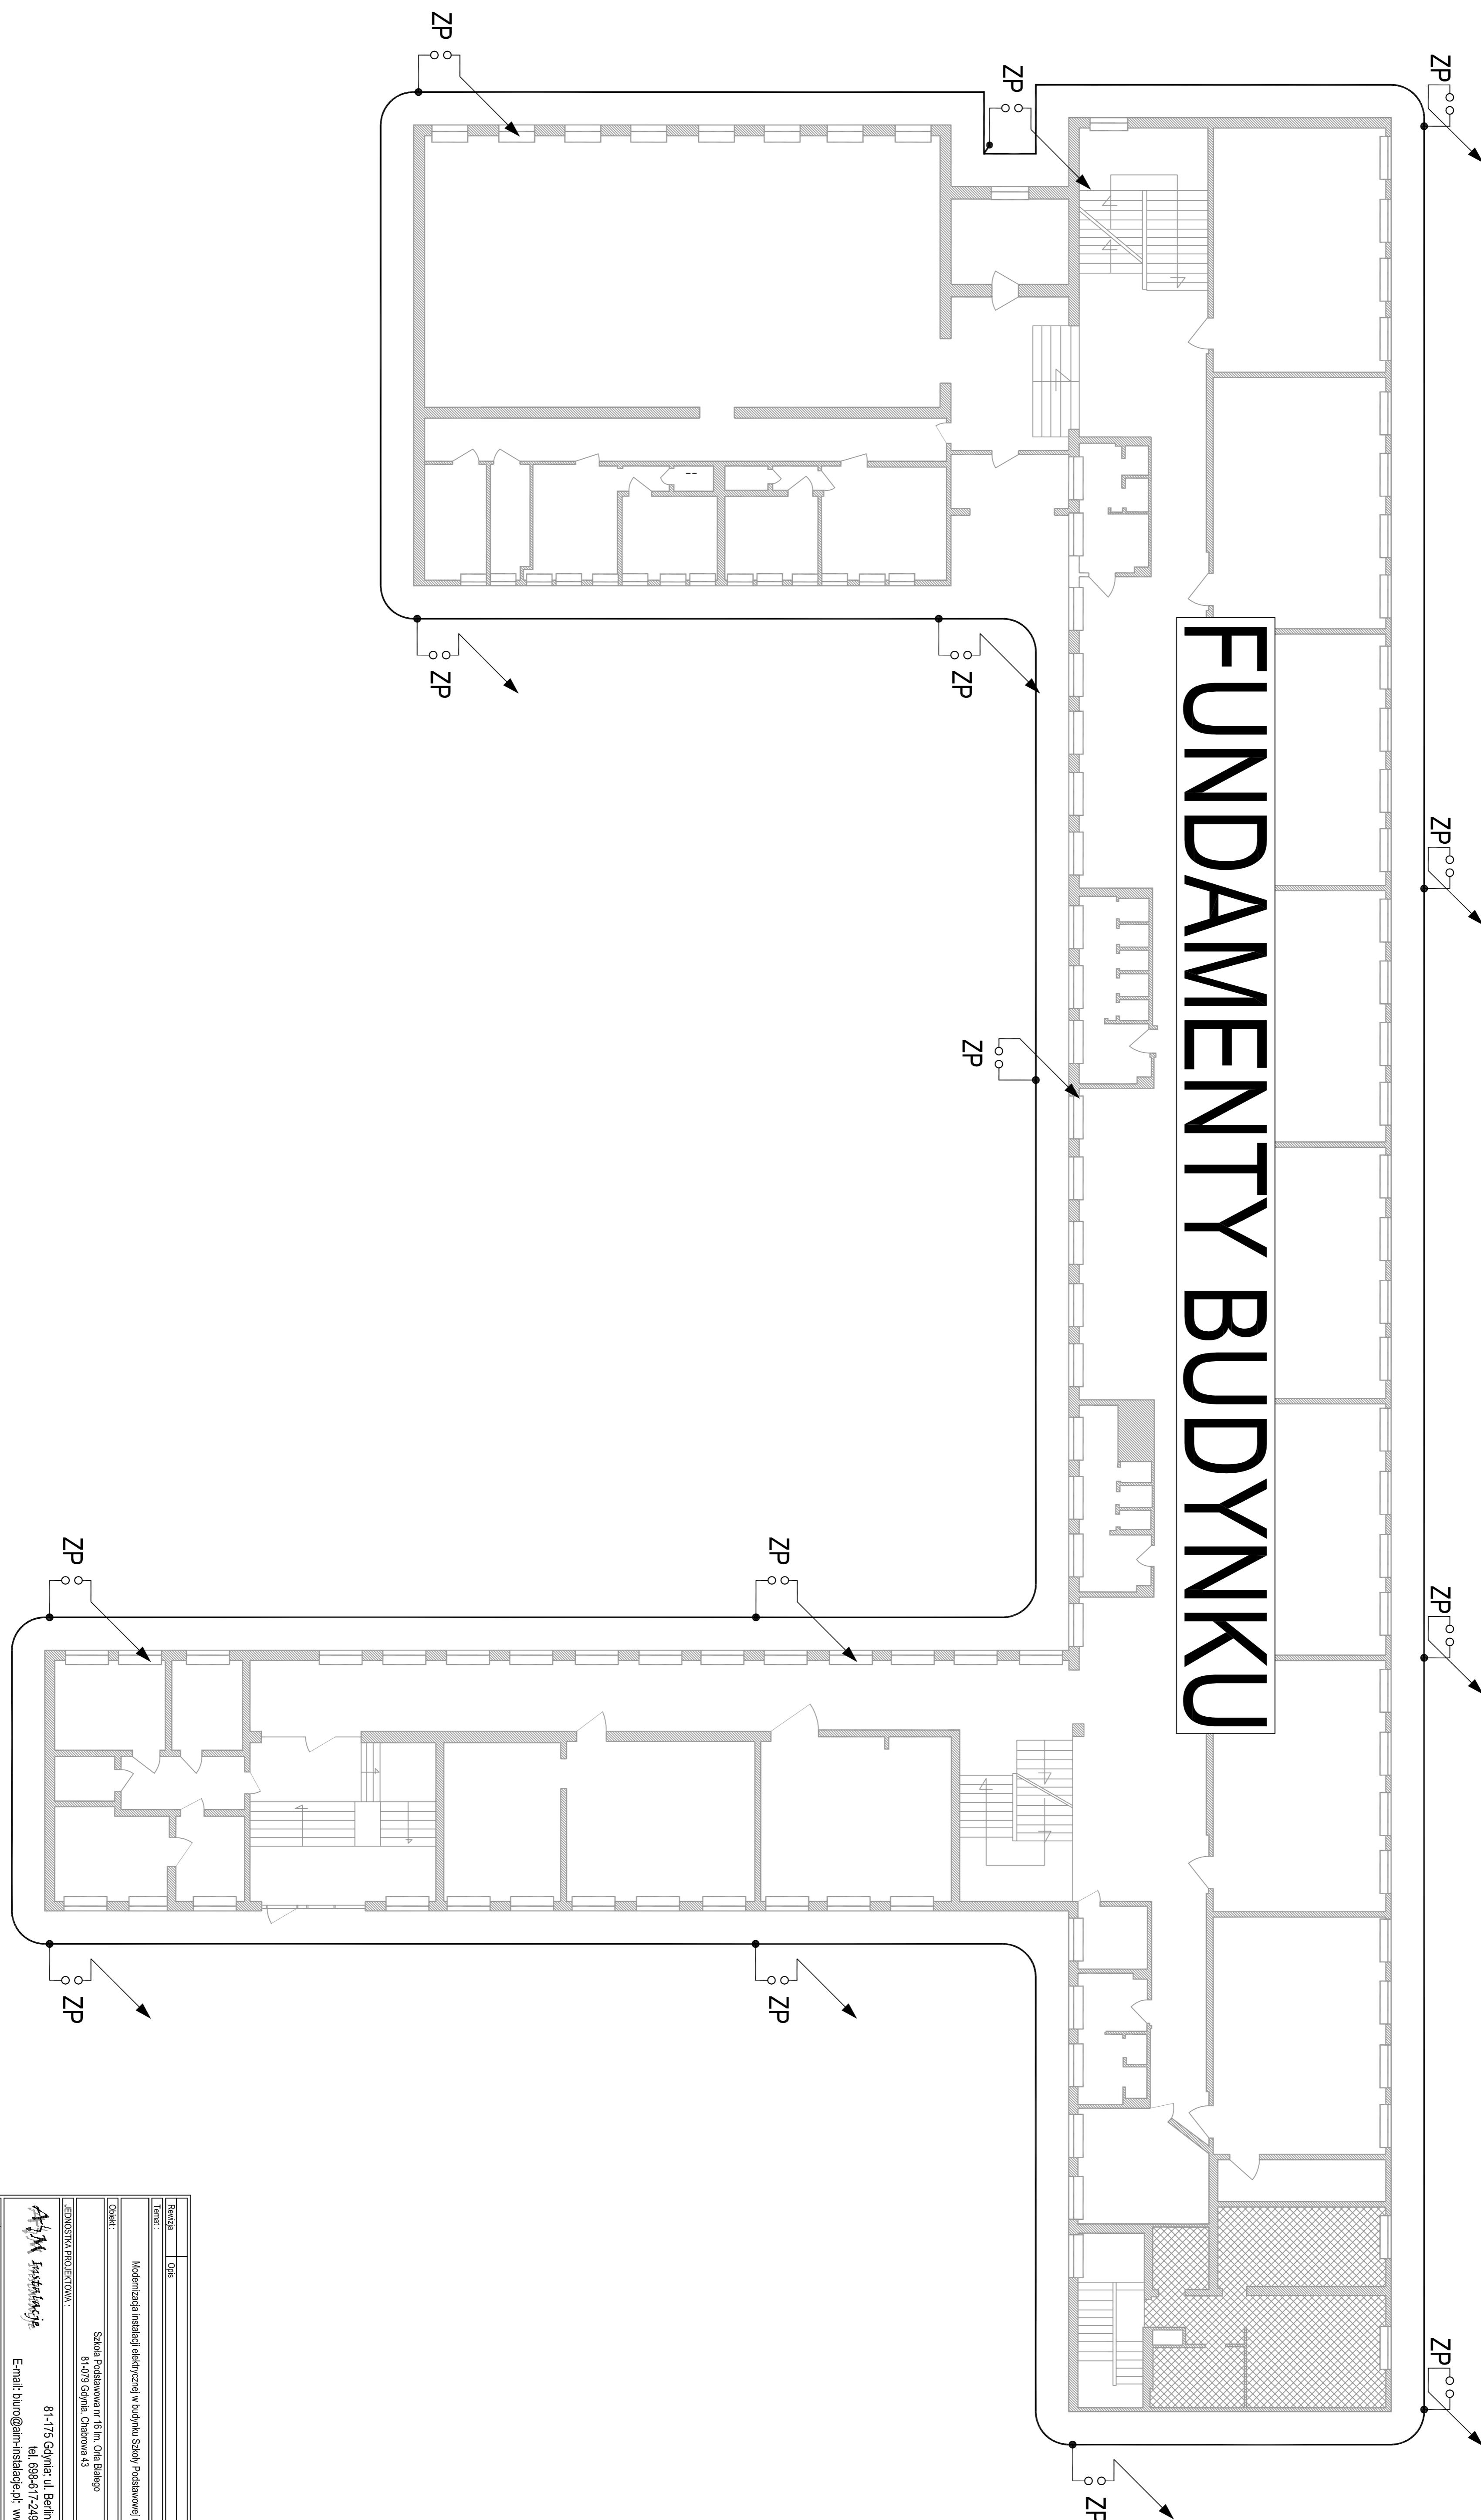

ZESPÓŁ PROJEKTOWY:			
STANISŁAWSKO Niziołko	NB PROJEKT	PROJ. BUD. WYK.	Wymiarz. Druk.
Projektant Zbigniew Dwornikowski	415/8/Gd/89	415/8/Gd/89	
Opracowanie mgr inż. Radosław Pietrzak			
Sprawozdanie mgr inż. Krzysztof Laska	27/1/Gd/2002		
Tytuł rysunku: Instalacji ziemnych			
Data: 10.06.2009 Raz: A&W-00108			
Skala: 1:100	Brakaz:	nr rys.: EL-05	Rewizja: