


MIEJSCOWY PLAN ZAGOSPODAROWANIA PRZESTRZENNEGO POŁĄCZENIA DROGOWEGO ESTAKADY KWIATKOWSKIEGO Z DROGĄ OBWODOWĄ TRÓJMIĘSTKA " TRASA KWIATKOWSKIEGO "

SKALA 1 : 1000


 s.a. w Gdańsku  
 „Za zgodność kopii z oryginałem”  
 Kierownik zespołu architektury  
 mgr inż. arch. Sławomir Bryczkowski  
 podpis \_\_\_\_\_

UPZĄD MIASTA GDYNI

Wydział Inżynierii Ruchu

Aleja Marszałka Piłsudskiego 52/54

81-362 Gdynia

UR.RL - 7332/09/2009/3569 Gdynia 7/9

Gdynia, 05.10.2009 r..

Załącznik Nr 4

N+2D-1+2AR

SEKRETARIAT BPBK SA	
Gdańsk Wrzeszcz	
data wpl. ....	2009-10-06
l. dz. ....	3631
ilość zał. ....	1, N+2D1

**Biuro Projektów  
Budownictwa Komunalnego S.A.  
ul. Jana Uphagena 27  
80-237 Gdańsk**

dotyczy: przedłużenia drogi gospodarczej wykonanej w ramach budowy Trasy Kwiatkowskiego etap III do łącznika pod przejazdem PG1 do ul. Leszczyki.

Wydział Inżynierii Ruchu Urzędu Miasta Gdyni uzgadnia projekt przedłużenia Drogi Gospodarczej wykonanej w ramach budowy Trasy Kwiatkowskiego, etap III do łącznika pod przejazdem PG1 do ul. Leszczyki oraz zatwierdza docelową organizację ruchu.


Integralną część uzgodnienia stanowią opieczetowane załączniki graficzne:

1. Plan sytuacyjny – rys. nr 1.
2. Profil podłużny – rys. nr 2.
3. Przekroje normalne – rys. nr 3.
4. Przekroje konstrukcyjne – rys. nr 4.1



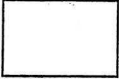
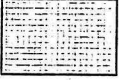
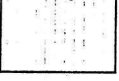
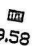


Integralną część zatwierdzenia organizacji ruchu stanowi opieczetowany załącznik graficzny:

5. Docelowa organizacja ruchu – rys. nr 5.

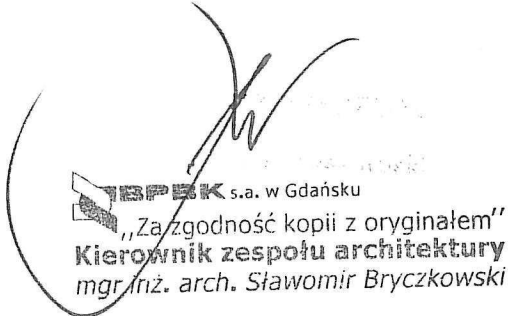W Zarządzie Dróg i Zieleni w Gdyni należy uzgodnić organizację placu budowy a także uzyskać tam zgodę na prowadzenie robót w pasie drogowym.

  
BPBK s.a. w Gdańsku  
„Za zgodność kopii z oryginałem”  
Kierownik zespołu architektury  
mgr inż. arch. Sławomir Bryczkowski  
podpis \_\_\_\_\_

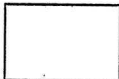
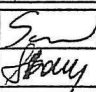
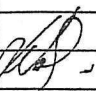
## LEGENDA

- ····· — zakres opracowania
- ····· — plan miejscowy
-  jezdnia z kostki betonowej
-  chodniki z kostki betonowej
-  opaski z kostki betonowej
-  zieleń  
(rezerwa pod ścieżkę rowerową)
-  wyrównanie do rzędnych istniejącego terenu
- krawężnik obniżony
- obrzeże chodnikowe
- drenaż  $\varnothing 150$
- ściek korytkowy
-  wpust deszczowy
-  studnie projektowanej kanalizacji deszczowej wg opracowania branżowego
-  otwory geologiczne


URZĄD MIASTA GDYNI

Wydział Inżynierii Ruchu  
 Uzgodnienie nr UR.RL.7332/1 /2009/3569  
 z dnia 05.10.2009  
 ilość rysunków podlegających  
 uzgodnieniu 114

Rozwiązania zawarte w niniejszym opracowaniu podlegają ochronie prawa autorskiego i mogą być powielane oraz udostępniane osobom trzecim jedynie przez Zamawiającego w zakresie określonym w umowie o przeniesienie praw autorskich lub na podstawie pisemnego zezwolenia w/w Biura z zastrzeżeniem wszelkich skutków prawnych

 <b>BPBK s.a.</b> Biuro Projektów Budownictwa Komunalnego spółka akcyjna w Gdańsku 80-237 Gdańsk, ul. Jana Uphagena 27 tel. 058 341-40-11; fax 058 341-89-46	PRZEDŁUŻENIE DRÓGI GOSPODARCZEJ, WYKONANEJ W RAMACH BUDOWY TRASY KWIATKOWSKIEGO ETAP III DO ŁĄCZNIKA POD PRZEJAZDEM PG1 DO UL. LESZCZYŃKI W GDYNI <b>PLAN SYTUACYJNY</b>		
	Stadium opracowania: <b>PROJEKT BUDOWLANY</b>		
Data: 09.2009		Skala: 1:500	
Nr zlec: 9708		Nr arch: <span style="float: right;">1</span>	
Projektant:	mgr inż. Adam Sawicki	specj. drogowa	
Opracowanie:	mgr inż. Anna Borysewicz	upr. nr POM/0139/POOD/05	
	—	upr. nr —	
	—	specj. —	
	—	upr. nr —	
Sprawdzający:	mgr inż. Zdzisław Wolnik	specj. drogowa	
		upr. nr WZDP-13m-202/1/308/68	



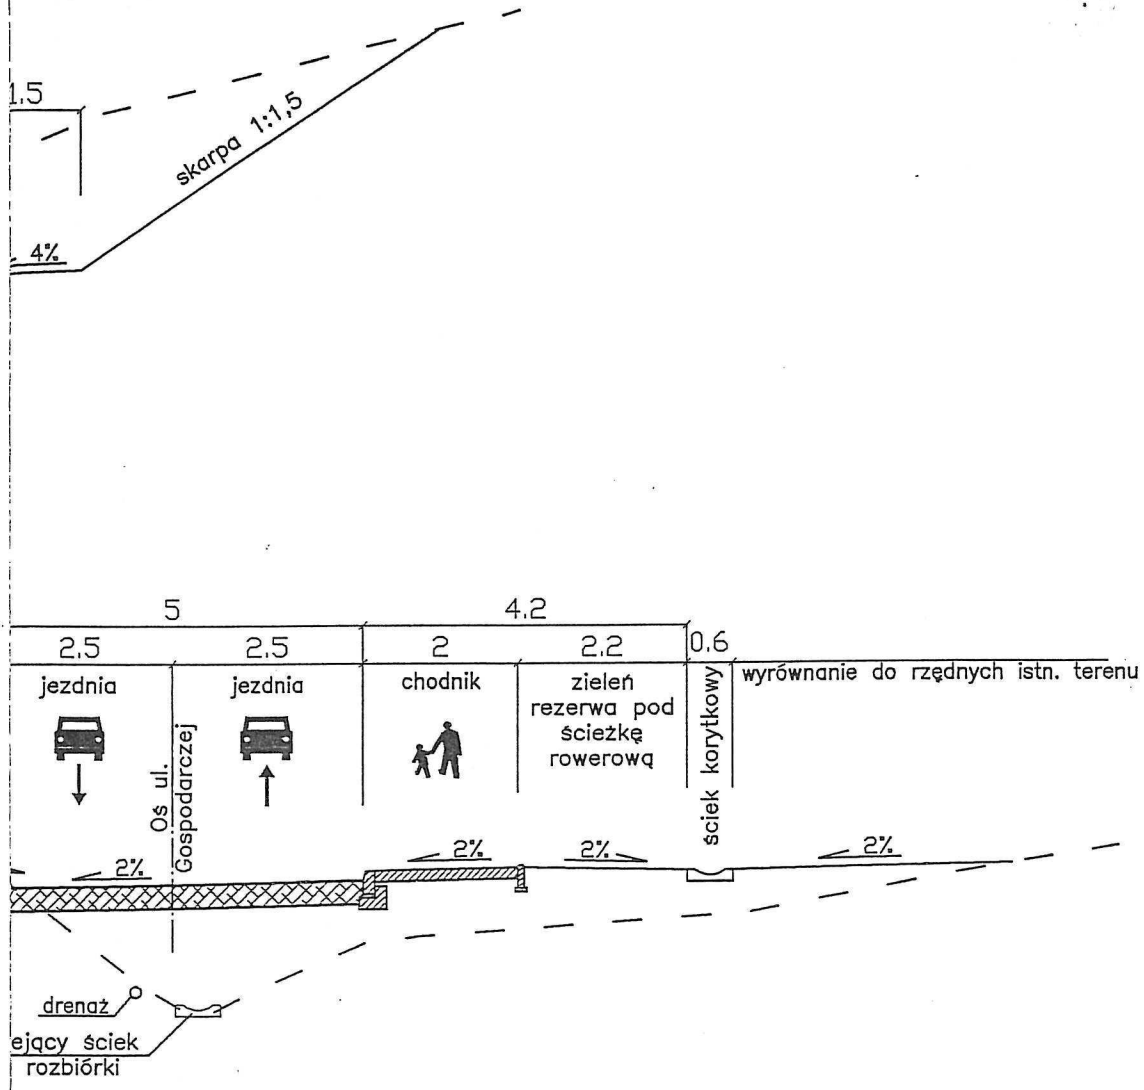

**URZĄD MIASTA GDYNI**


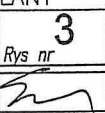
Wydział Inżynierii Ruchu

Uzgodnienie nr .....  
 z dnia 05.10.2009  
 ilość punktów podlegających  
 uzgodnieniu 3/4

**IBPBK** s.a. w Gdańsku  
 „Za zgodność kopii z oryginałem”  
 Kierownik zespołu architektury  
 mgr inż. arch. Sławomir Bryczkowski

podpis \_\_\_\_\_


Rozwiązania zawarte w niniejszym opracowaniu podlegają ochronie prawa autorskiego i mogą być powielane oraz udostępniane osobom trzecim jedynie przez Zamawiającego w zakresie określonym w umowie o przeniesienie praw autorskich lub na podstawie pisemnego zezwolenia w/w Biura z zastrzeżeniem wszelkich skutków prawnych

 <b>IBPBK s.a.</b> Biuro Projektów Budownictwa Komunalnego spółka akcyjna w Gdańsku 80-237 Gdańsk, ul. Jana Uphagena 27 tel. 058 341-40-11; fax 058 341-89-48	PRZEDŁUŻENIE DROGI GOSPODARCZEJ, WYKONANEJ W RAMACH BUDOWY TRASY KWIATKOWSKIEGO ETAP III DO ŁĄCZNIKA POD PRZEJAZDEM PG1 DO UL. LESZCZYŃKI W GDYNI <b>PRZEKROJE NORMALNE</b>		
	Stadium opracowania: <b>PROJEKT BUDOWLANY</b>		Rys nr <b>3</b>
Data: 09.2009		Skala: 1:100	
Nr zlec: 9708		Nr arch:	
Projektant: mgr inż. Adam Sawicki	specj. drógowa upr. nr POM/0139/POOD/05		
Opracowanie: mgr inż. Anna Borysewicz	specj. - upr. nr -		
-	specj. - upr. nr -		
-	specj. - upr. nr -		
Sprawdzający: mgr inż. Zdzisław Wolnik	specj. drógowa upr. nr WZDP-13m-202/1/308/66		


# ego progu zwalniającego listwowego U-16d A-A

ZWALNIAJĄCEGO	
asowana	gr. 8cm
askowa 1:4	gr. 3cm
owane mechanicznie	gr. 20-27cm
ZA GRUNTOWEGO	
ementem Rm=2,5MPa	gr. 25cm
lasku średniego min.	gr. 15cm
kości wzdłuż i wszerz pasma	

## JEZDNIA km 0+119,13

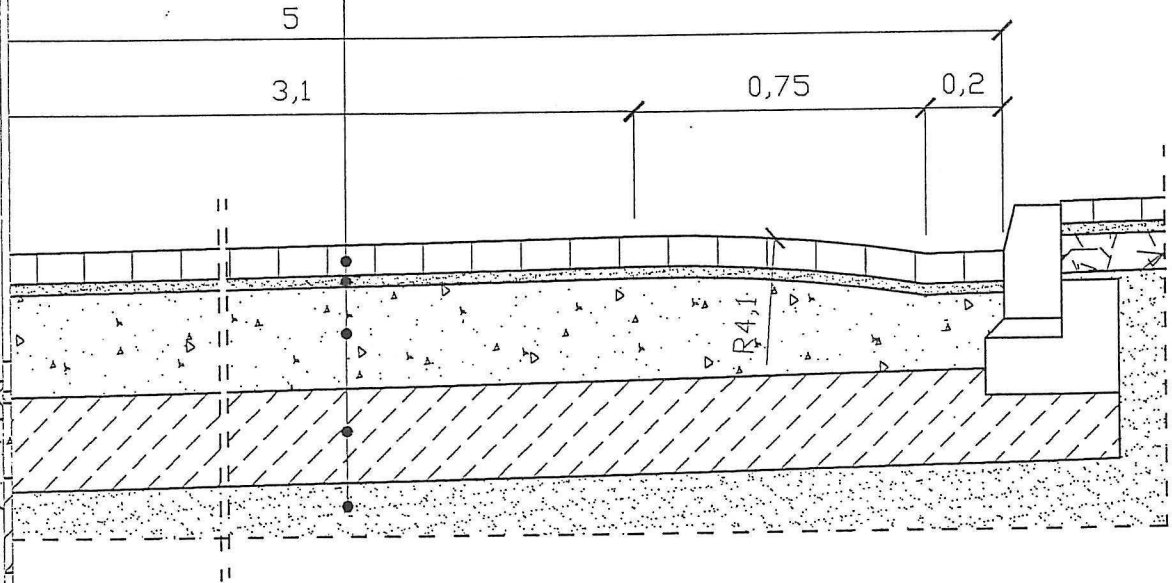

owy 1:100

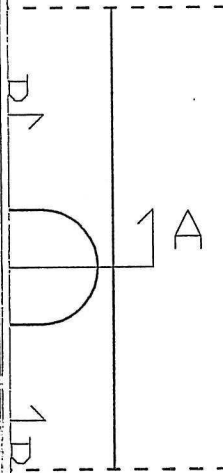


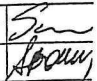
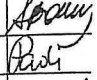


**URZĄD MIASTA GDYNI**  
Wydział Inżynierii Ruchu

Uzgodnienie nr \_\_\_\_\_  
z dnia 05.10.2008  
ilość rysunków podlegających  
uzgodnieniu 4/4

**BPBK** s.a. w Gdańsku

„Za zgodność kopii z oryginałem”  
Kierownik zespołu architektury  
mgr inż. arch. Sławomir Bryczkowski

Rozwiązania zawarte w niniejszym opracowaniu podlegają ochronie prawa autorskiego i mogą być powielane oraz udostępniane osobom trzecim jedynie przez Zamawiającego w zakresie określonym w umowie o przeniesieniu praw autorskich lub na podstawie pisemnego zezwolenia w/w Biura z zastrzeżeniem wszelkich skutków prawnych podane.

 <b>BPBK s.a.</b> Biuro Projektów Budownictwa Komunalnego spółka akcyjna w Gdańsku 80-237 Gdańsk, ul. Jana Uphagena 27 tel. 058 341-40-11; fax 058 341-89-48	PRZEDŁUŻENIE DROGI GOSPODARCZEJ, WYKONANEJ W RAMACH BUDOWY TRASY KWATKOWSKIEGO ETAP III DO ŁĄCZNIKA POD PRZEJAZDEM PG1 DO UL. LESZCZYŃKI W GDYNI <b>PRZEKROJE KONSTRUKCYJNE</b>	
	Stadium opracowania: <b>PROJEKT BUDOWLANY</b> Data: 09.2009 Nr zlec: 9708	Skala: 1:20 Nr arch: _____
Projektant: mgr inż. Adam Sawicki	specj. drogowa upr. nr POM/0139/POOD/05	
Opracowanie: mgr inż. Anna Borysewicz inż. Lucyna Pauli	specj. - upr. nr - specj. - upr. nr - specj. - upr. nr -	 
Sprawdzający: mgr inż. Zdzisław Wolnik	specj. drogowa upr. nr WZDP-13m-202/1/308/66	



ZARZĄD DRÓG I ZIELENI  
JEDNOSTKA BUDŻETOWA GMINY MIASTA GDYNI  
81-451 Gdynia, al. Zwycięstwa 96/98  
NIP 586-218-63-30, REGON 220355287  
tel. 058/761-20-00, fax 058/562-28-41

*DN+ ZAR+ ED 1*

Gdynia, dnia 30 lipca 2009 roku

UGD.AnK-7332-1/233-4/1850/2009/11.7.9

**Załącznik Nr 5**

SEKRETARIAT BPBK SA	
Gdańsk Wrzeszcz	
data wpl. ....	2009-08-13
l. dz. ....	2096
ilość zał. ....	1 B 201

**Biuro Projektów  
Budownictwa Komunalnego S.A.  
ul. Jana Uphagena 27  
80-237 Gdańsk**

dotyczy: wniosku o uzgodnienie dokumentacji projektowej – przedłużenie Drogi Gospodarczej wykonanej w ramach budowy Trasy Kwiatkowskiego Etap III do łącznika pod przejazdem PGI do Leszczynki w Gdyni – **konstrukcja nawierzchni**

Odpowiadając na wniosek o uzgodnienie dokumentacji projektowej pn. „Projekt budowlany. Opracowanie: Projekt drogowy. Przedłużenie Drogi Gospodarczej wykonanej w ramach budowy Trasy Kwiatkowskiego Etap III do łącznika pod przejazdem PGI do Leszczynki w Gdyni.” (inwestor: Gmina Miasta Gdyni; jednostka projektowa: Biuro Projektów Budownictwa Komunalnego S.A., ul. Uphagena 27, 80-237 Gdańsk; projektant: mgr inż. Adam Sawicki; data opracowania: marzec 2009r.), Zarząd Dróg i Zieleni w Gdyni informuje, iż pozytywnie opiniuje zaproponowaną w ww. opracowaniu konstrukcję nawierzchni jezdni, chodnika, opaski i schodów ewakuacyjnych.

Niniejsza opinia ważna jest dwa lata, tj. do dnia 29.07.2011r.

Integralną częścią niniejszej opinii jest ww. dokumentacja, w której rysunki:

- nr 1 pn. „Plan sytuacyjny”;
- nr 4.1 pn. „Przekroje konstrukcyjne”;
- nr 4,2 pn. „Przekroje konstrukcyjne schodów”,

zostały ostemplowane przez tut. Zarząd.

Jednocześnie informujemy, iż ww. dokumentację należy uzgodnić w Biurze Ogrodnika Miasta Urzędu Miasta Gdyni.

Z up. DYREKTORA

*Jan Gawin*  
Jan Gawin  
Kierownik  
Działu Gospodarki Komunalnej

Do wiadomości:

1. Wydział Inwestycji Urzędu Miasta Gdyni;
2. Biuro Ogrodnika Miasta Urzędu Miasta Gdyni;
3. UKD – w/m (BM-7332-1/350/2009/1850);
4. UGD – a/a.

BPBK s.a. w Gdańsku  
„Za zgodność kopii z oryginałem”  
Kierownik zespołu architektury  
mgr inż. arch. Sławomir Bryczkowski



podpis \_\_\_\_\_

ZARZĄD DROG I ZIEMIENI  
 (EKOLOGICZNE BUDOWNICTWO KOMUNALNE GDAŃSKI  
 81-451 67-10 ul. Żwirki i Wigury 96/98  
 NIP 546-216-61-30 REGON 220356287  
 tel. 058/751 20-00, fax 058/662-28-41

opini  
 Załącznik do uzgodnienia  
 nr USD.PnL-7332-1/233-4/1860/2009/477  
 z dnia 30.07.2009r.


Z up. DYREKTORA  
*Jan Gawin*  
 Jan Gawin  
 Kierownik  
 Biura Gospodarki Komunalnej

LEG

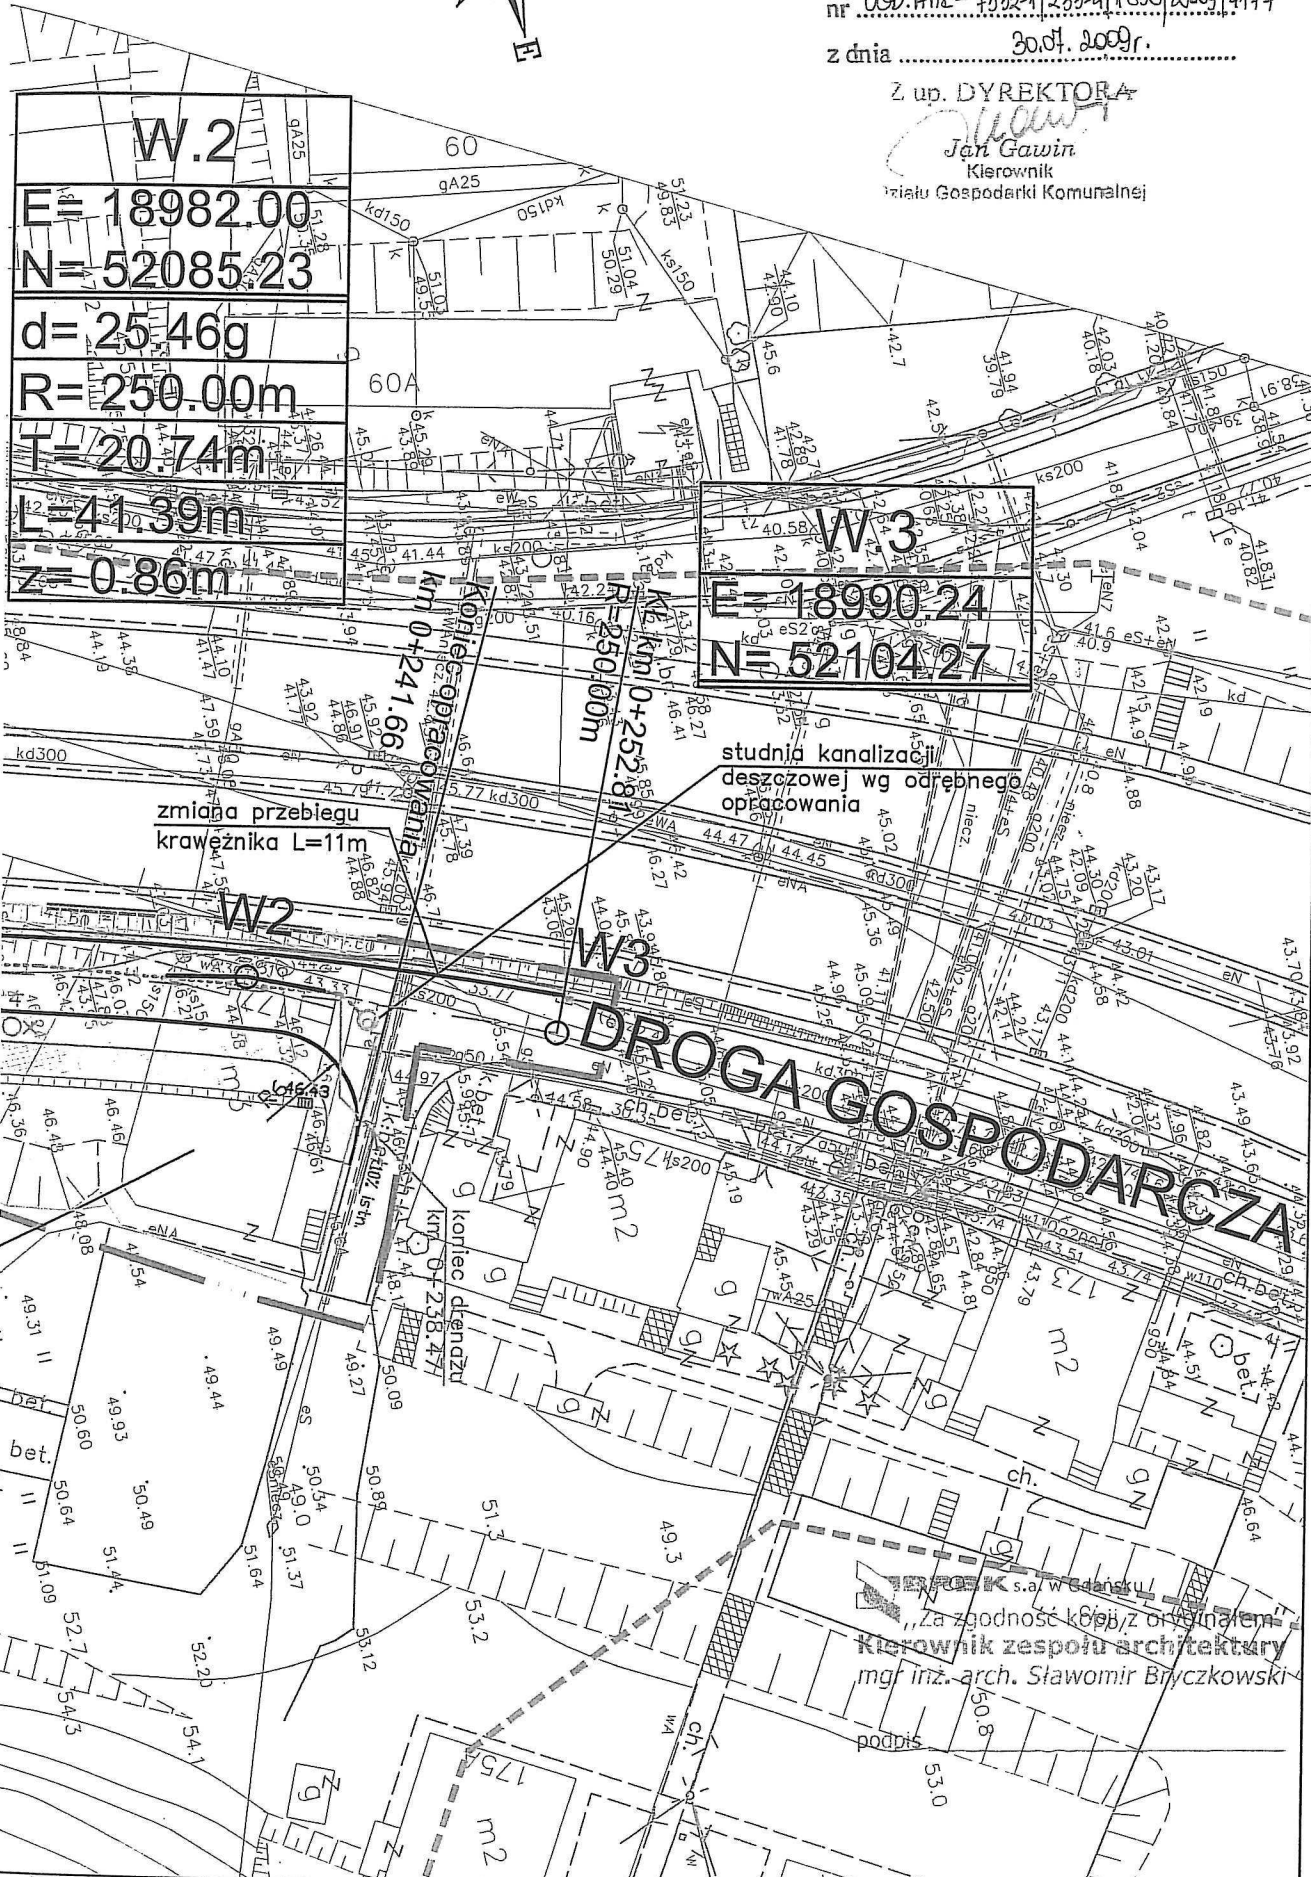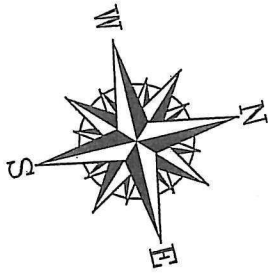

W.2  
 E= 18982.00  
 N= 52085.23  
 d= 25.46g  
 R= 250.00m  
 T= 20.74m  
 L= 41.39m  
 z= 0.86m

W.3  
 E= 18990.24  
 N= 52104.27

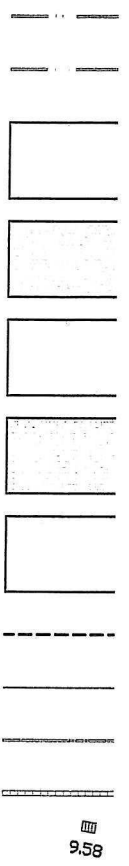

BP s.a w Gdańsku  
 Za zgodności kopia z oryginałem  
 Kierownik zespołu architektury  
 mgr inż. arch. Sławomir Bryczkowski  
 podpis

Rozwiązania zawarte  
 oraz udostępniane oso  
 praw autorskich lub n

**IBP**  
 Biuro Proje  
 Budownict  
 Komunalnej  
 spółka akc  
 w Gdańsku

80-237 Gdańsk, ul. .  
 tel. 058 341-40-11; f

Projektant:	mgr
Opracowanie:	mgr
	-
	-
Sprawdzający:	mgr

# UMOCNIENIE SKARPY WYKOPU

TRASA

Umocnienie skarpy wg odrębnego opracowania

## OPASKA ŚCIEKU

Płyty betonowe gładkie 30x30cm	gr. 5cm
Podsypka cementowo-piaskowa 1:4	gr. 5cm

Humus gr. 10cm

2%

1:1.5

## ŚCIEK

Ściek betonowy 15x60cm	
Podsypka cementowo-piaskowa 1:4	gr. 5cm
Podsypka piaskowa	gr. 10cm


ZARZĄD DRÓG I ZIELENI  
 JEDNOSTKA BUDŻETOWA GMINY MIASTA GDYNI  
 81-451 Gdynia, al. Zwycięstwa 50/5  
 NIP 586-218-63-30, REGON 220356287  
 tel. 058/761-20-00, fax 058/562-28-41

opini  
 Załącznik do uzgodnienia  
 nr UGD.Ank-7332-1/233-4/1950/2009/4179  
 z dnia 30.07.2009r.

Z up. DYREKTORA  
*Jan Gawin*  
 Jan Gawin  
 Kierownik  
 Działu Gospodarki Komunalnej

IBPBK s.a. w Gdańsku  
 „Za zgodność kopii z oryginałem”  
 Kierownik zespołu architektury  
 mgr inż. arch. Sławomir Bryczkowski  
 podpis \_\_\_\_\_

Rozwiązania zawarte w niniejszym opracowaniu podlegają ochronie prawa autorskiego i mogą być powielane oraz udostępniane osobom trzecim jedynie przez Zamawiającego w zakresie określonym w umowie o przeniesienie praw autorskich lub na podstawie pisemnego zezwolenia w/w Biura z zastrzeżeniem wszelkich skutków prawnych

 <b>IBPBK s.a.</b> Biuro Projektów Budownictwa Komunalnego spółka akcyjna w Gdańsku 80-237 Gdańsk, ul. Jana Uphagena 27 tel. 058 341-40-11; fax 058 341-89-46	PRZEDŁUŻENIE DROGI GOSPODARCZEJ, WYKONANEJ W RAMACH BUDOWY TRASY KWIATKOWSKIEGO ETAP III DO ŁĄCZNIKA POD PRZEJAZDEM PG1 DO UL. LESZCZYŃKI W GDYNI <b>PRZEKROJE KONSTRUKCYJNE</b>	
	Stadium opracowania: PROJEKT BUDOWLANY Data: 03.2009 Skala: 1:20 Nr zlec: 9708 Nr arch: _____ Rys nr <b>4.1</b>	
Projektant:	mgr inż. Adam Sawicki	specj. drogowa upr. nr POM/0139/POOD/05
Opracowanie:	mgr inż. Anna Borysewicz	specj. -
	-	upr. nr -
	-	specj. -
Sprawdzający:	mgr inż. Zdzisław Wolnik	specj. drogowa upr. nr WZDP-13m-202/1/308/66

ZARZĄD DROGI I ZIELONYCH  
 JEDNOSTKA BUDOWLANA GMINY MIASTA GDYNI  
 81-481 Gdynia, tel. Zwycięstwa 96/98  
 NIP 588-218-63-30, REGON 220356287  
 tel. 058/761-20-00, fax 058/662-28-41


niejąca barierka do rozbiórki

Załącznik do <sup>opinii</sup> ~~uzgodnień~~

nr UGD Ank-9222-1/232-4/1850/2009/4177

z dnia 30.07.2009r.

Z up. DYREKTORA  
 Jan Gawin  
 Kierownik  
 Działu Gospodarki Komunalnej

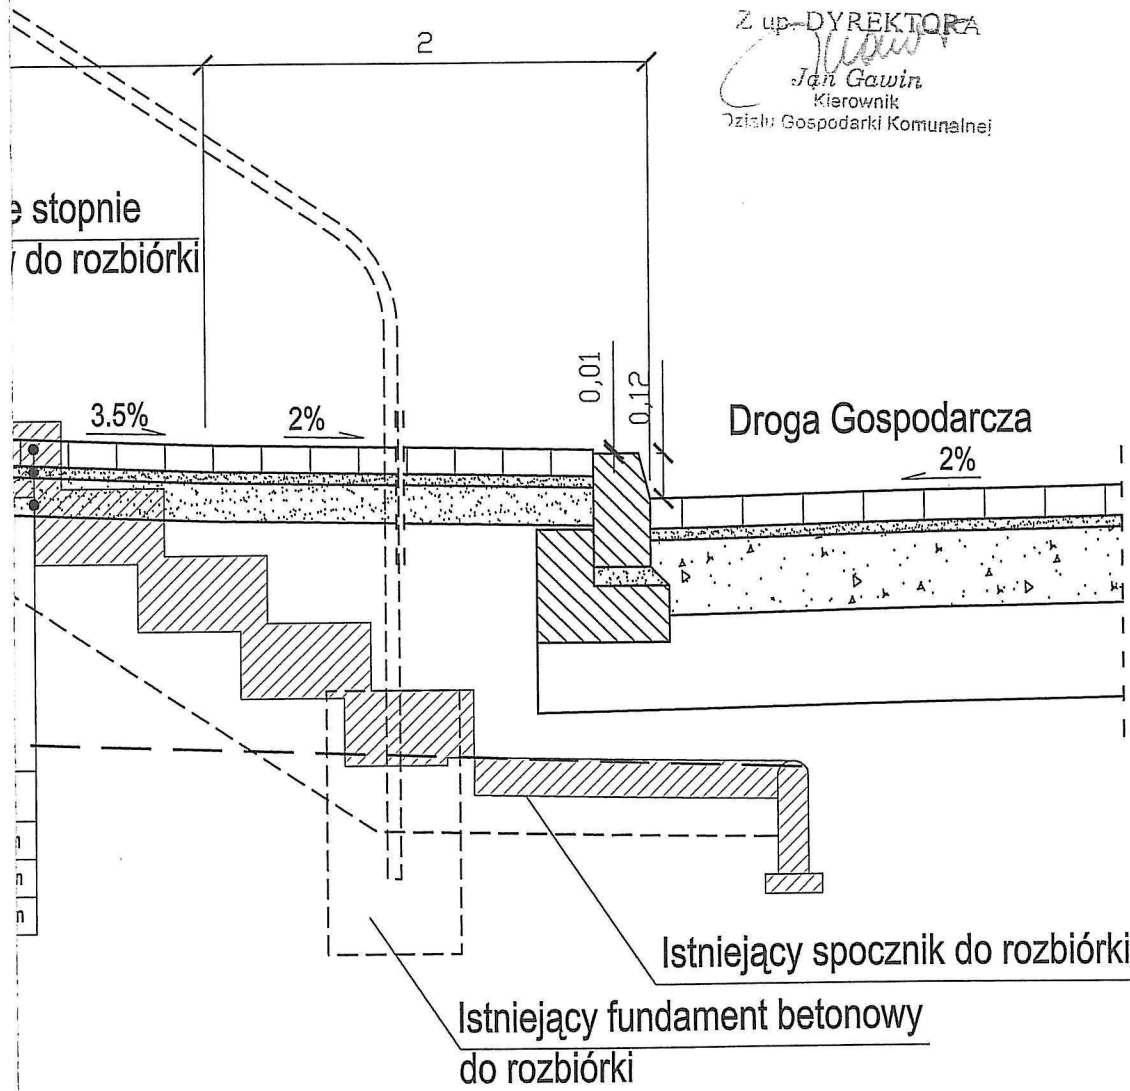

Droga Gospodarcza



Istniejący soczniak do rozbiórki

Istniejący fundament betonowy do rozbiórki

BPBK s.a. w Gdańsku  
 „Za zgodność kopii z oryginałem”  
 Kierownik zespołu architektury  
 mgr inż. arch. Sławomir Bryczkowski

podpis \_\_\_\_\_

Rozwiązania zawarte w niniejszym opracowaniu podlegają ochronie prawa autorskiego i mogą być powielane oraz udostępniane osobom trzecim jedynie przez Zamawiającego w zakresie określonym w umowie o przeniesienie praw autorskich lub na podstawie pisemnego zezwolenia w/w Biura z zastrzeżeniem wszelkich skutków prawnych

 <b>BPBK s.a.</b> Biuro Projektów Budownictwa Komunalnego spółka akcyjna w Gdańsku 80-237 Gdansk, ul. Jana Uphagena 27 tel. 058 341-40-11; fax 058 341-89-46	PRZEDŁUŻENIE DROGI GOSPODARCZEJ, WYKONANEJ W RAMACH BUDOWY TRASY KWIATKOWSKIEGO ETAP III DO ŁĄCZNIKA POD PRZEJAZDEM PG1 DO UL. LESZCZYŃKI W GDYNI <b>PRZEKROJE KONSTRUKCYJNE SCHODÓW</b>	
	Stadium opracowania: PROJEKT BUDOWLANY	
Data: 03.2009	Skala: 1:20	<b>4.2</b> Rys nr
Nr zlec: 9708	Nr arch:	
Projektant: mgr inż. Adam Sawicki	specj. drogowa upr. nr POM/0139/POOD/05	
Opracowanie: mgr inż. Anna Borysewicz	specj. - upr. nr -	
- -	specj. - upr. nr - specj. - upr. nr -	
Sprawdzający: mgr inż. Zdzisław Wolnik	specj. drogowa upr. nr WZDP-13m-202/1/308/66	