
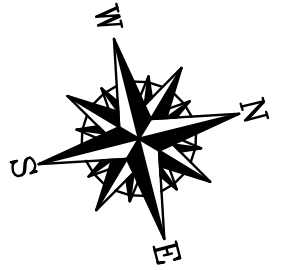


Plan sytuacyjny
skala 1:500

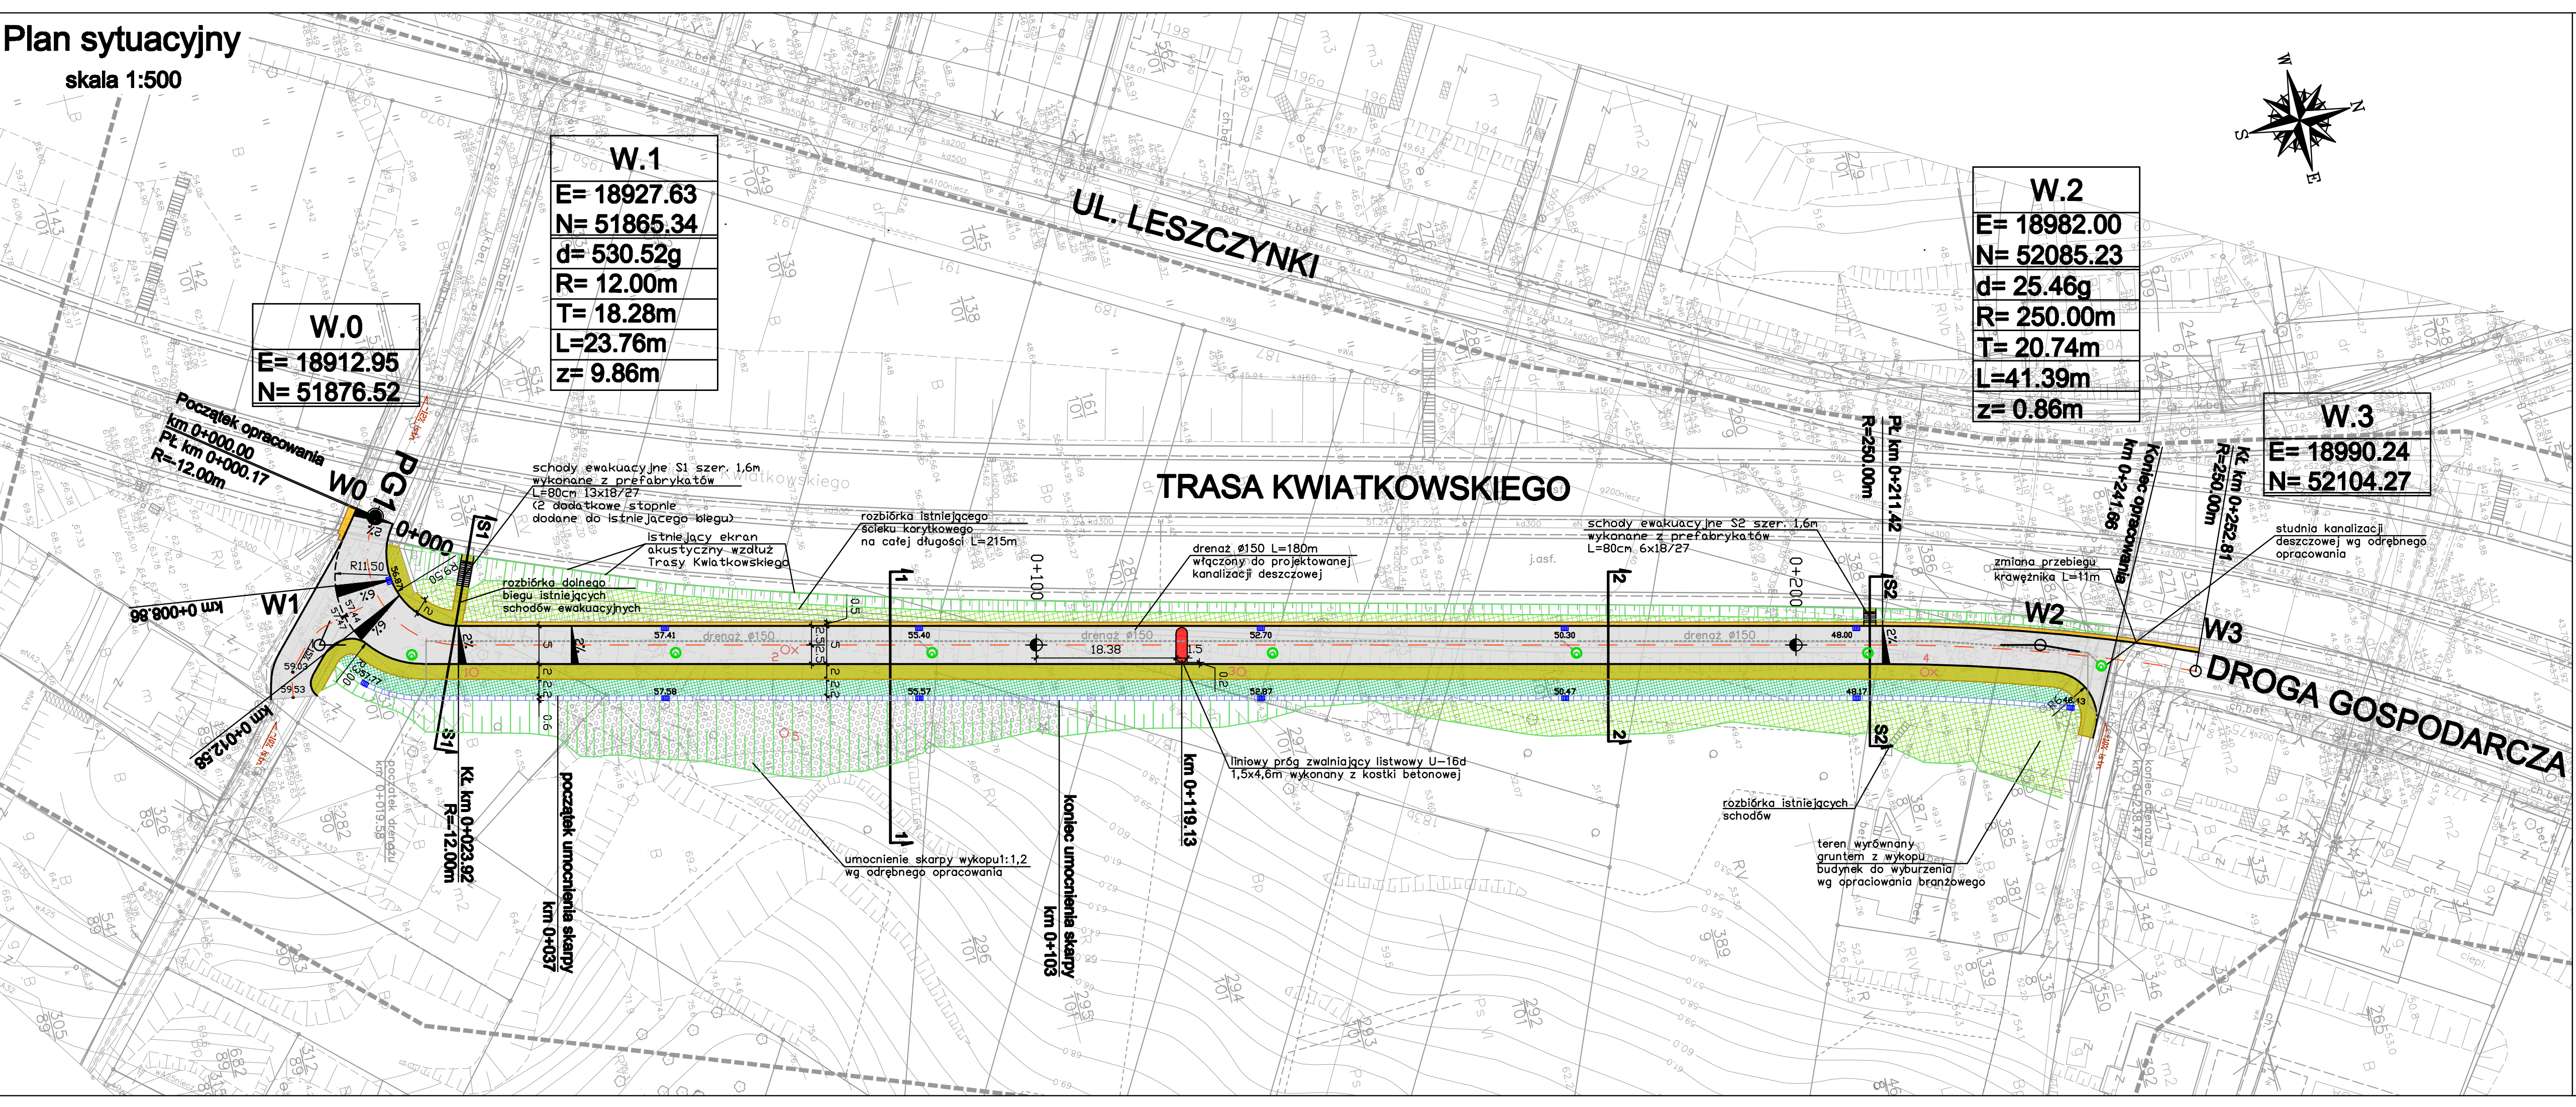

- LEGENDA**
- jezdnia z kostki betonowej
 - chodniki z kostki betonowej
 - opaski z kostki betonowej
 - zielen (rezerwa pod ścieżkę rowerową)
 - wyrównanie do rzędnych istniejącego terenu
 - skarpa o nachyleniu 1:1,2 umocniona według odrębnego opracowania
 - oś trasy
 - krawężnik obniżony
 - krawężnik betonowy
 - obrzeże chodników
 - drenaż Ø150
 - ściek korytkowy
 - wpuszczowy studnie projektowanej kanalizacji deszczowej wg opracowania branżowego
 - otwory geologiczne
 - obiekty małej architektury
 - rzędne projektowane
 - wierzchołek głównej osi
 - kilometraż

BPBK s.a.
Biuro Projektów i Budownictwa
ul. Jana Długosza 27
80-237 Gdańsk
tel. 058 341-40-11; fax 058 341-89-46

PRZEDŁUŻENIE DROGI GOSPODARCZEJ,
WYKONANIE W RAMACH BUDOWY TRASY KWIATKOWSKIEGO ETAP III
DO ŁĄCZNIKA POD PRZEJAZDEM PG1 DO UL. LESZCZYŃKI W GDYNI
PLAN SYTUACYJNY

Stadium opracowania: PROJEKT BUDOWLANY	
Data: 10.2009	Skala: 1:500
Nr zlec: 9708	Nr arch: 1
Rys nr	

Projektant: mgr inż. Adam Sawicki	specj. drógowa
Opracowanie: mgr inż. Anna Borysewicz	upr. nr POM/0139/P000/05
inż. Lucyna Pauli	specj. upr. nr
-	specj. upr. nr
Sprawdzający: mgr inż. Zdzisław Wolnik	specj. drógowa
	upr. nr WZDP-13m-202/1308/66