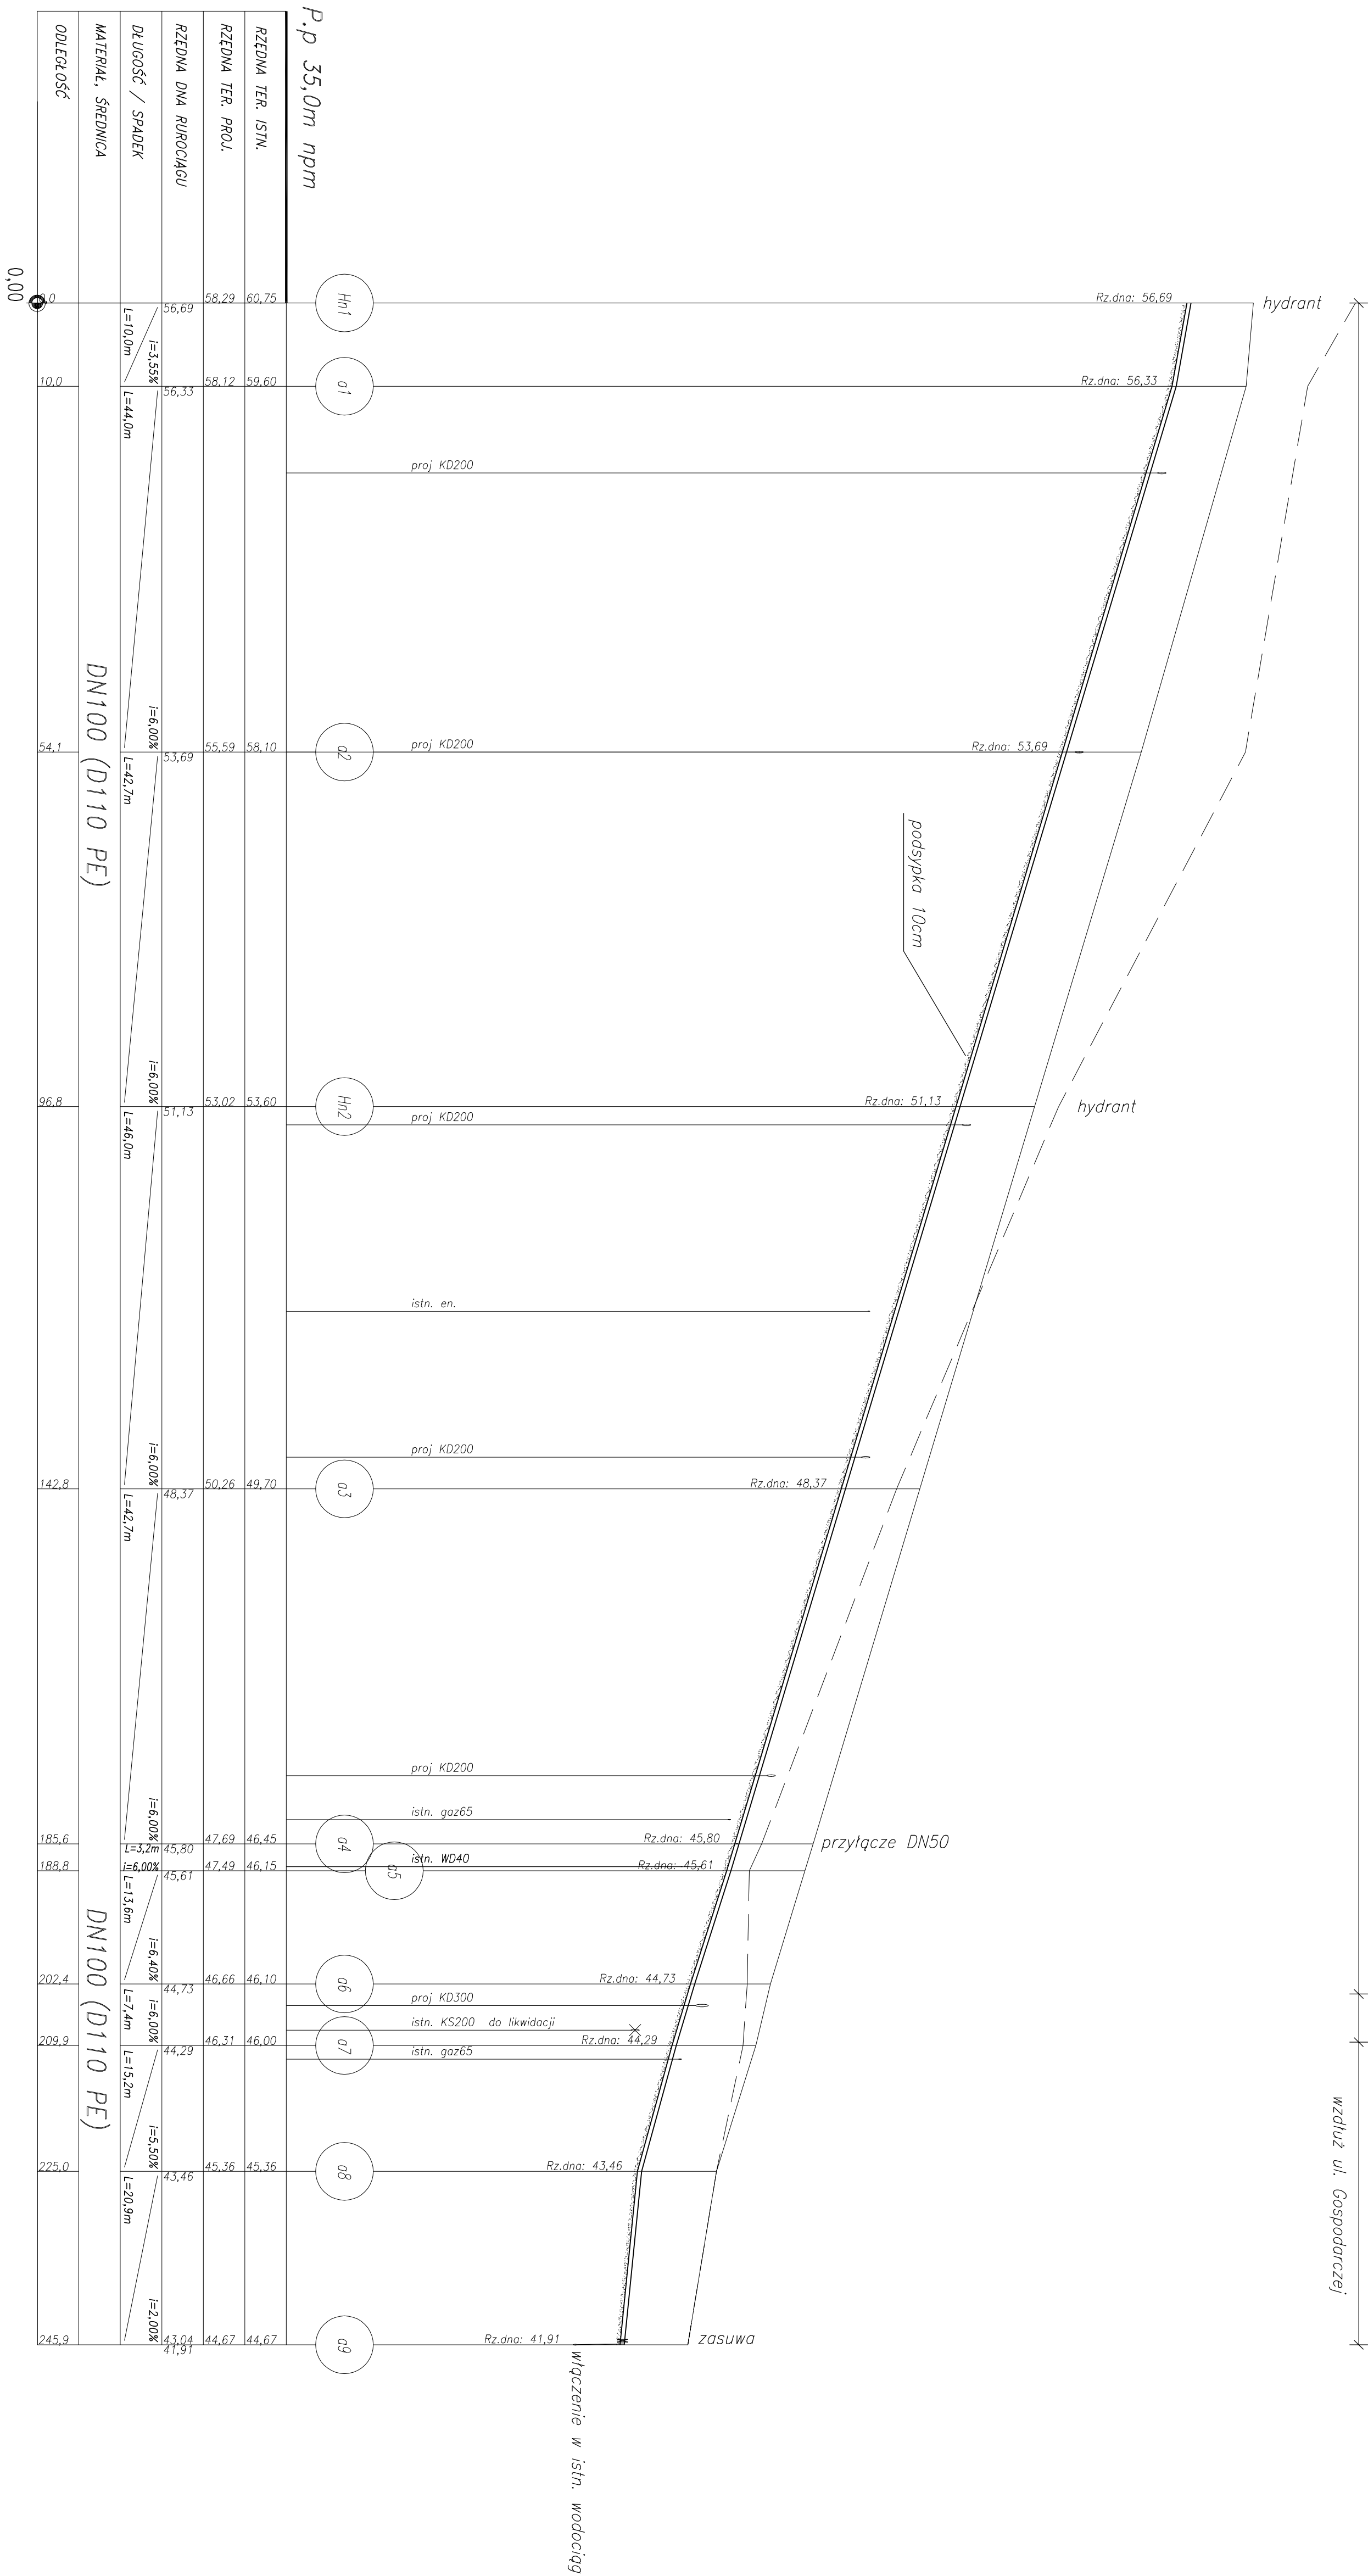


chodnik wzdłuż ul. Gospodarczej

ul. Gospodarcza

wzdłuż ul. Gospodarczej

[illegible]