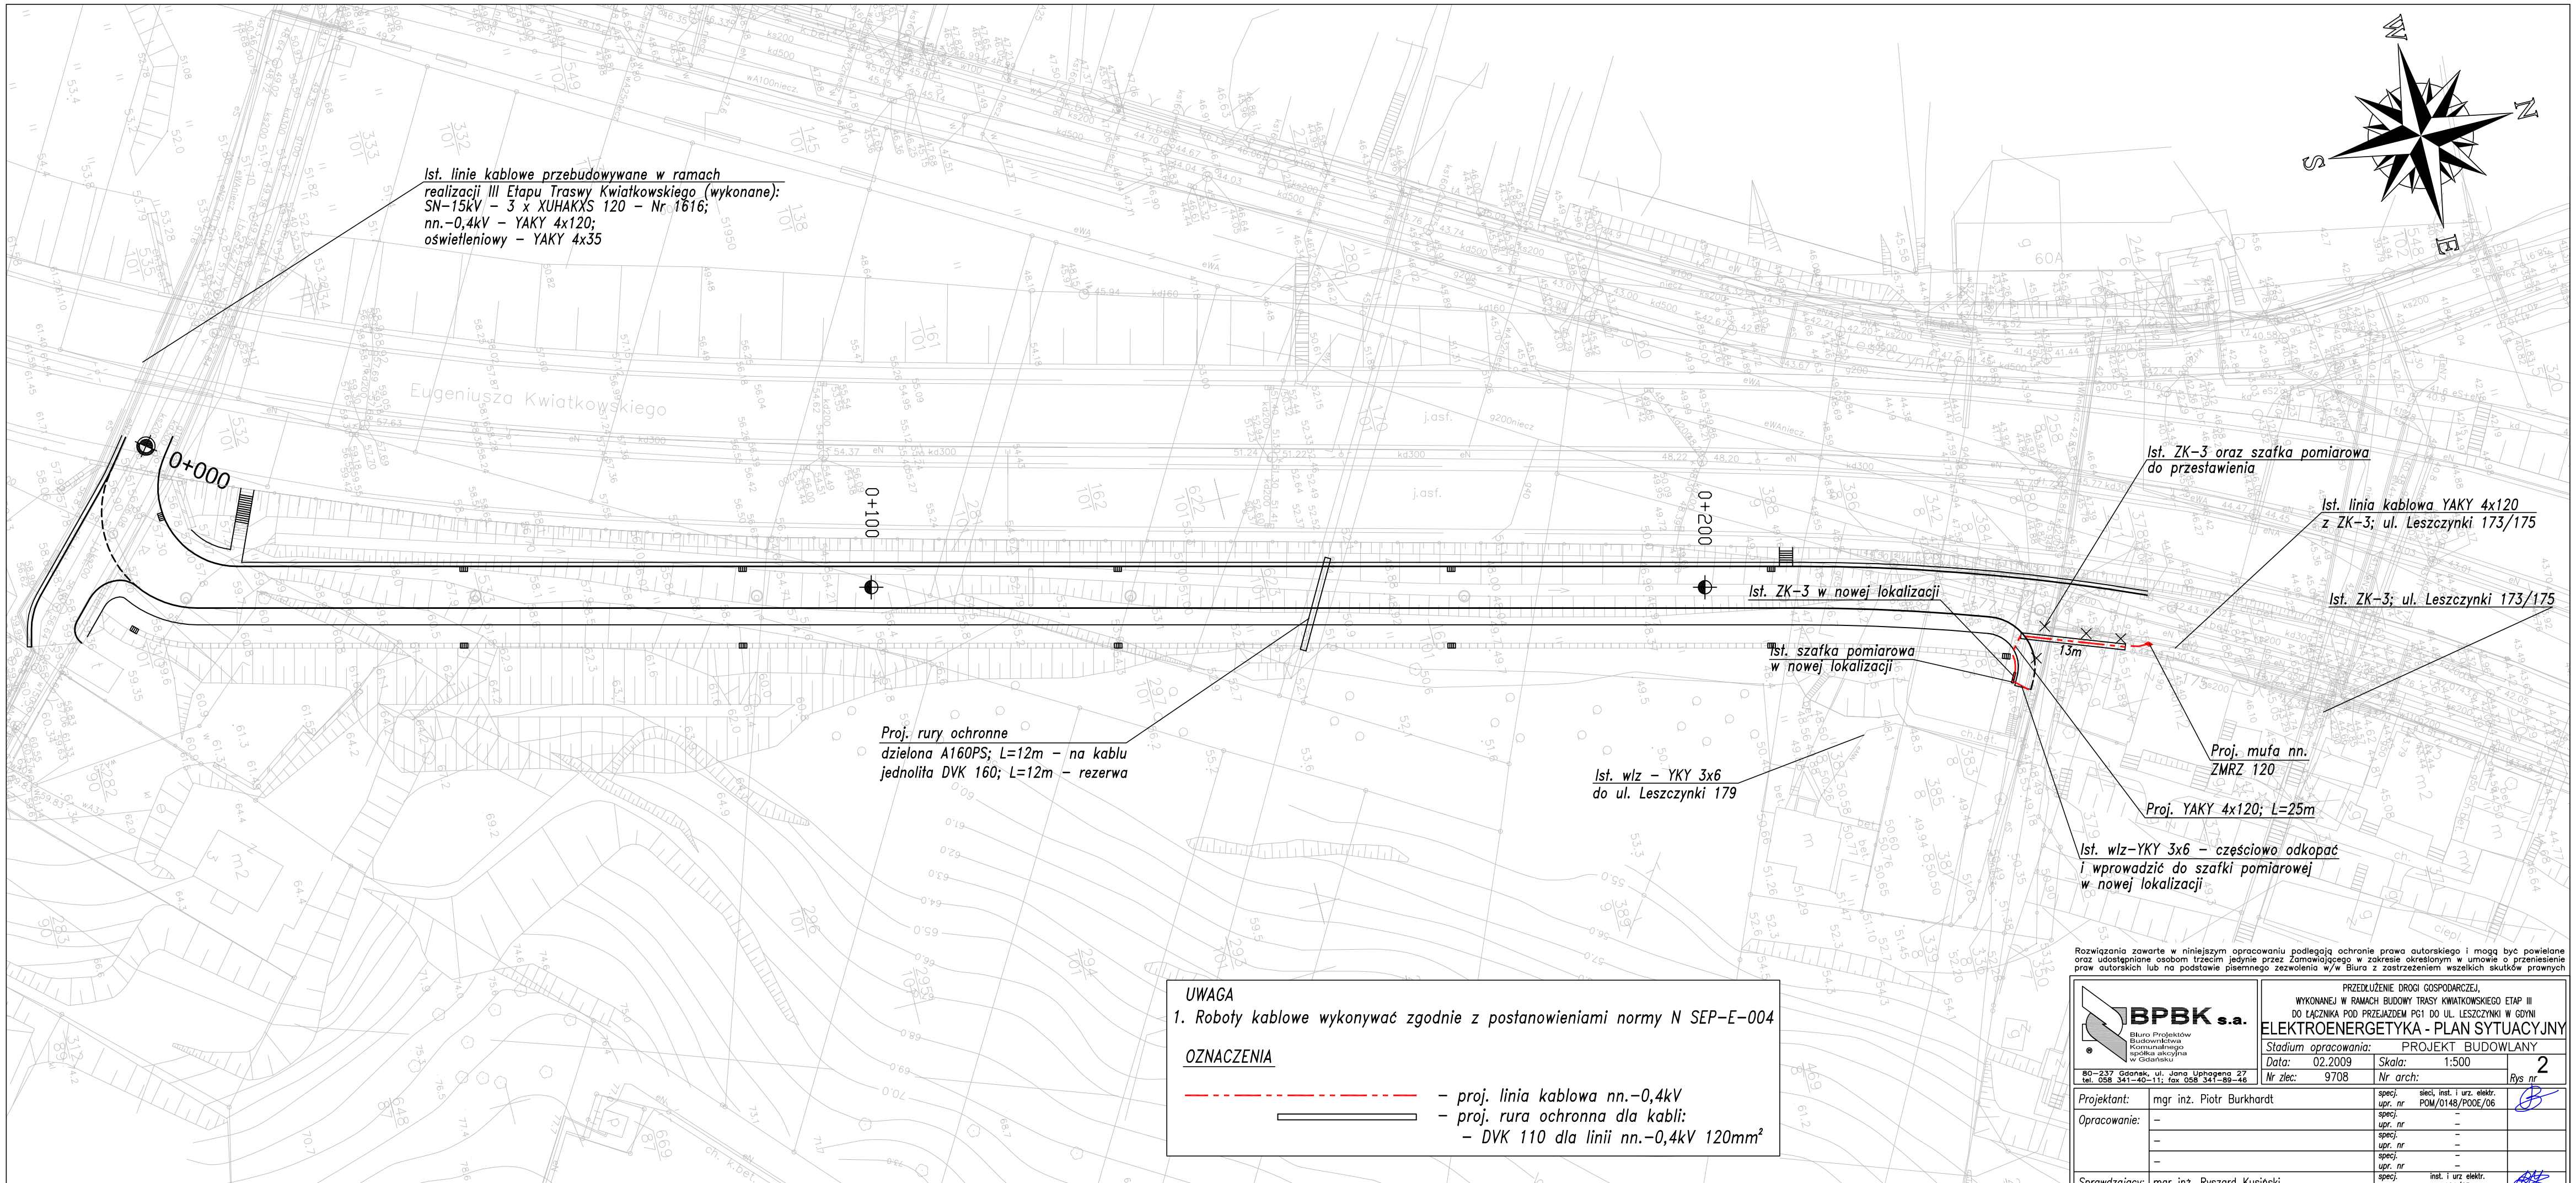

UWAGA

1. Roboty kablowe wykonywać zgodnie z postanowieniami normy N SEP-E-004

OZNACZENIA

– proj. linia kablowa nn.-0,4kV

– proj. rura ochronna dla kabli:
– DVK 110 dla linii nn.-0,4kV 120mm²

Rozwiązania zawarte w niniejszym opracowaniu podlegają ochronie prawa autorskiego i mogą być powielane oraz udostępniane osobom trzecim jedynie przez Zamawiającego w zakresie określonym w umowie o przeniesienie praw autorskich lub na podstawie pisemnego zezwolenia w/w Biura z zastrzeżeniem wszelkich skutków prawnych

BPBK s.a.
Biuro Projektów Budownictwa Komunalnego spółka akcyjna w Gdańsku
80-237 Gdańsk, ul. Jana Uphagena 27
tel. 058 341-40-11; fax 058 341-89-46

PRZEDŁUŻENIE DROGI GOSPODARCZEJ,
WYKONANEJ W RAMACH BUDOWY TRASY KWIATKOWSKIEGO ETAP III
DO ŁĄCZNIKA POD PRZEJAZDEM PG1 DO UL. LESZCZYNKI W GDYNI

ELEKTROENERGETYKA - PLAN SYTUACYJNY

Stadium opracowania:	PROJEKT BUDOWLANY		
Data: 02.2009	Skala: 1:500		2
Nr zlec: 9708	Nr arch:		Rys nr

Projektant:	mgr inż. Piotr Burkhardt	specj.	sieci, inst. i urz. elektr.	
		upr. nr	POM/0148/POOE/06	
Opracowanie:	–	specj.	–	
		upr. nr	–	
	–	specj.	–	
		upr. nr	–	
	–	specj.	–	
		upr. nr	–	
Sprawdzający:	mgr inż. Ryszard Kusiński	specj.	inst. i urz. elektr.	
		upr. nr	191/63	