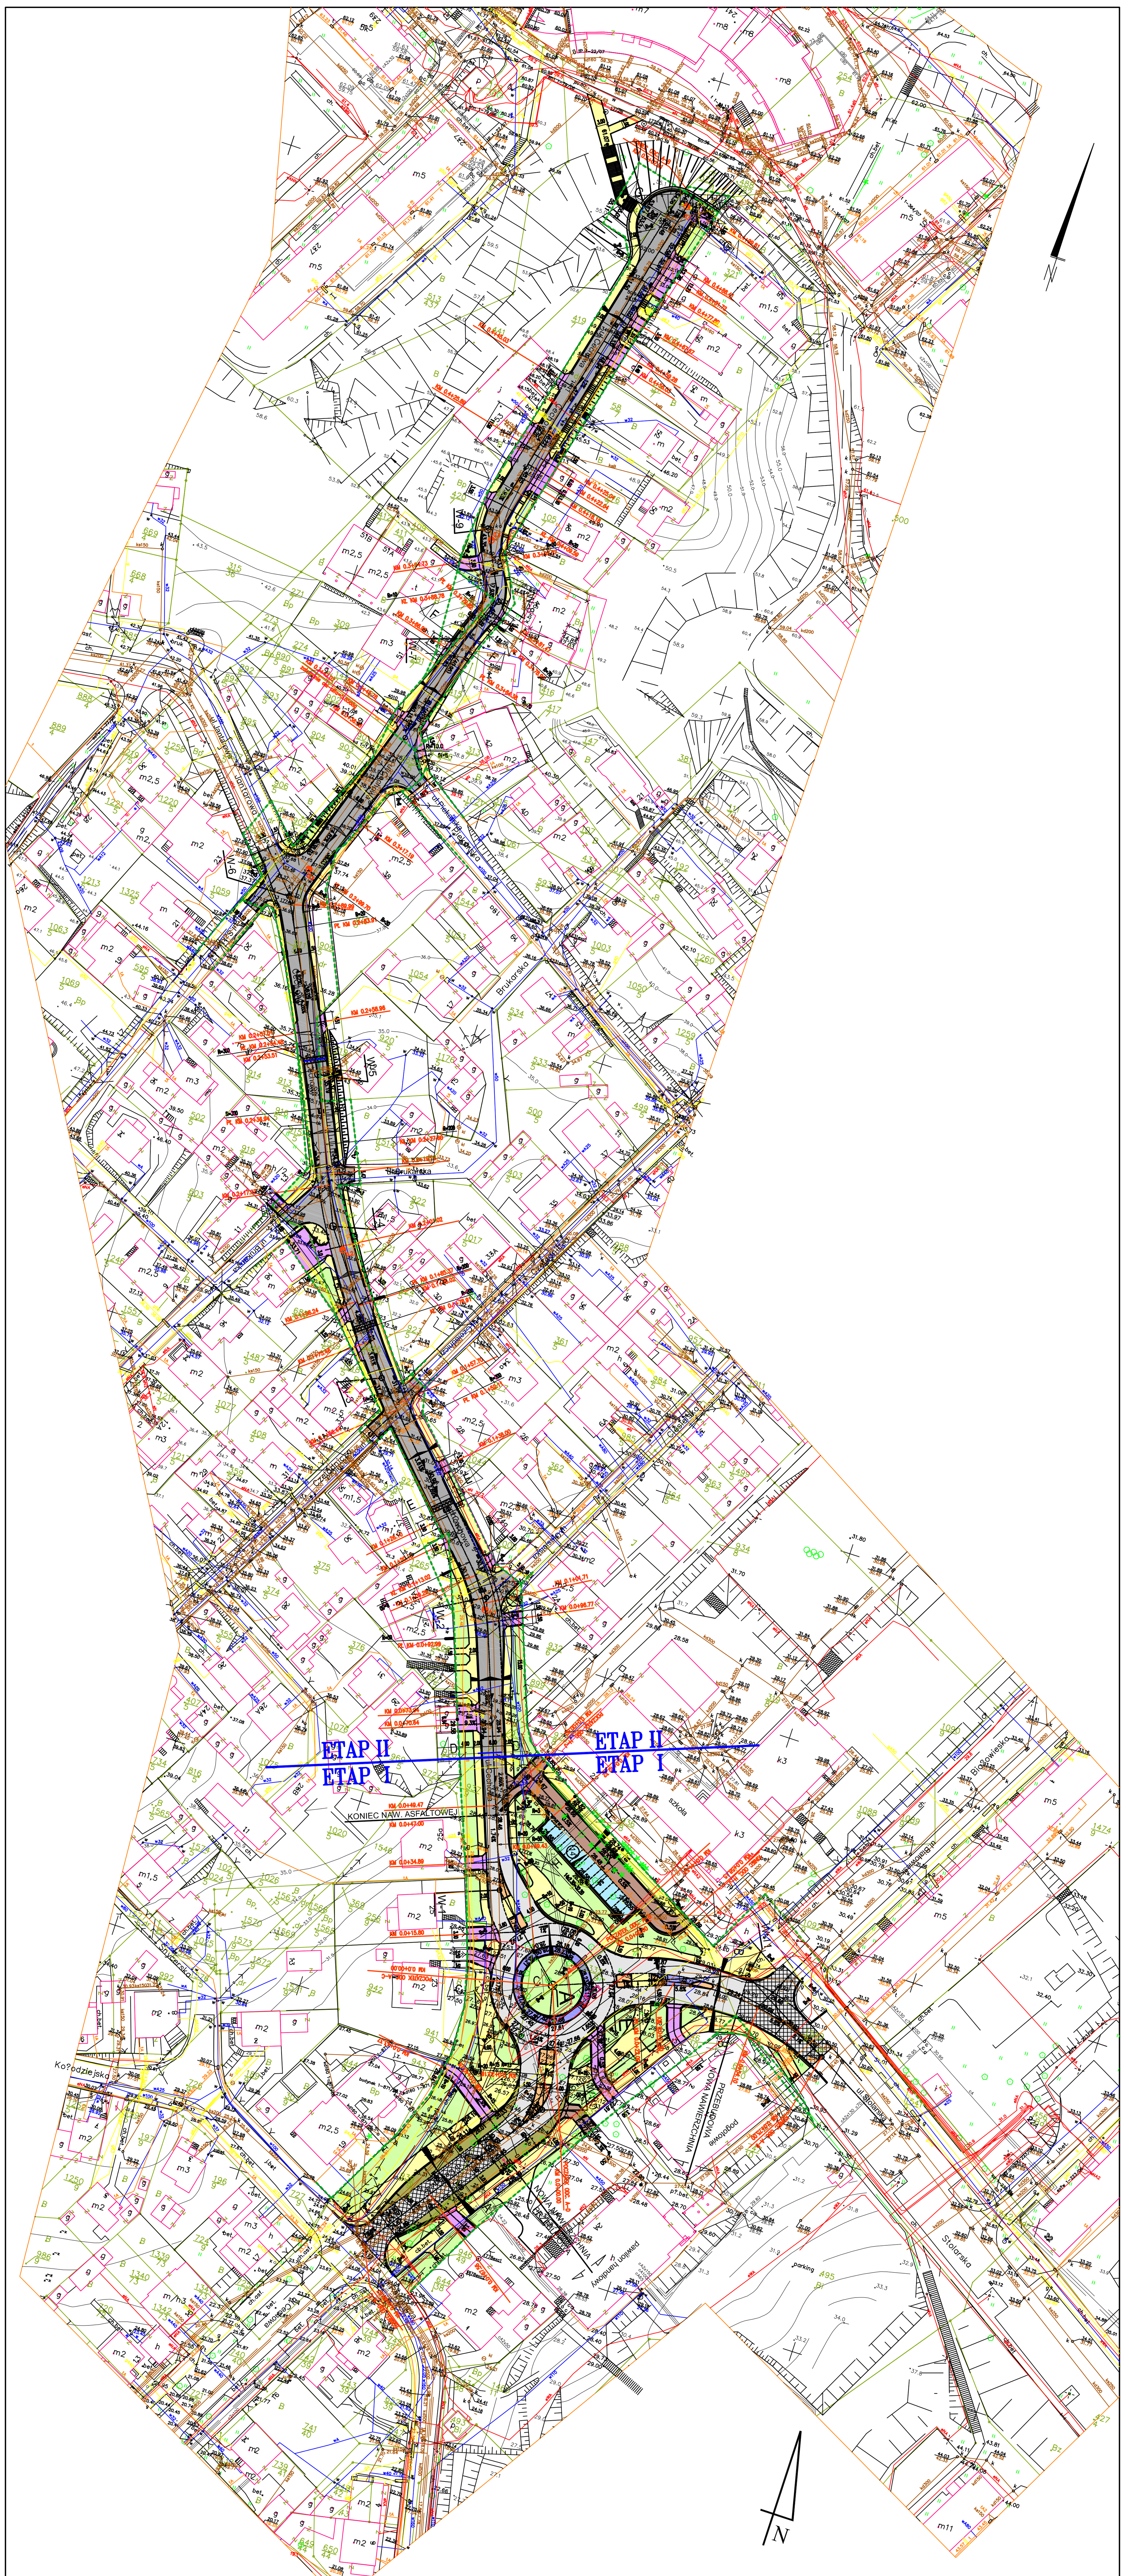

GDYNIA-OBŁUŻE DOLNE
BUDOWA UL.CECHOWEJ
Projekt drogowy
Podział na etapy
Plan sytuacyjny skala 1:500

LEGENDA:

DROZET

1:500

1