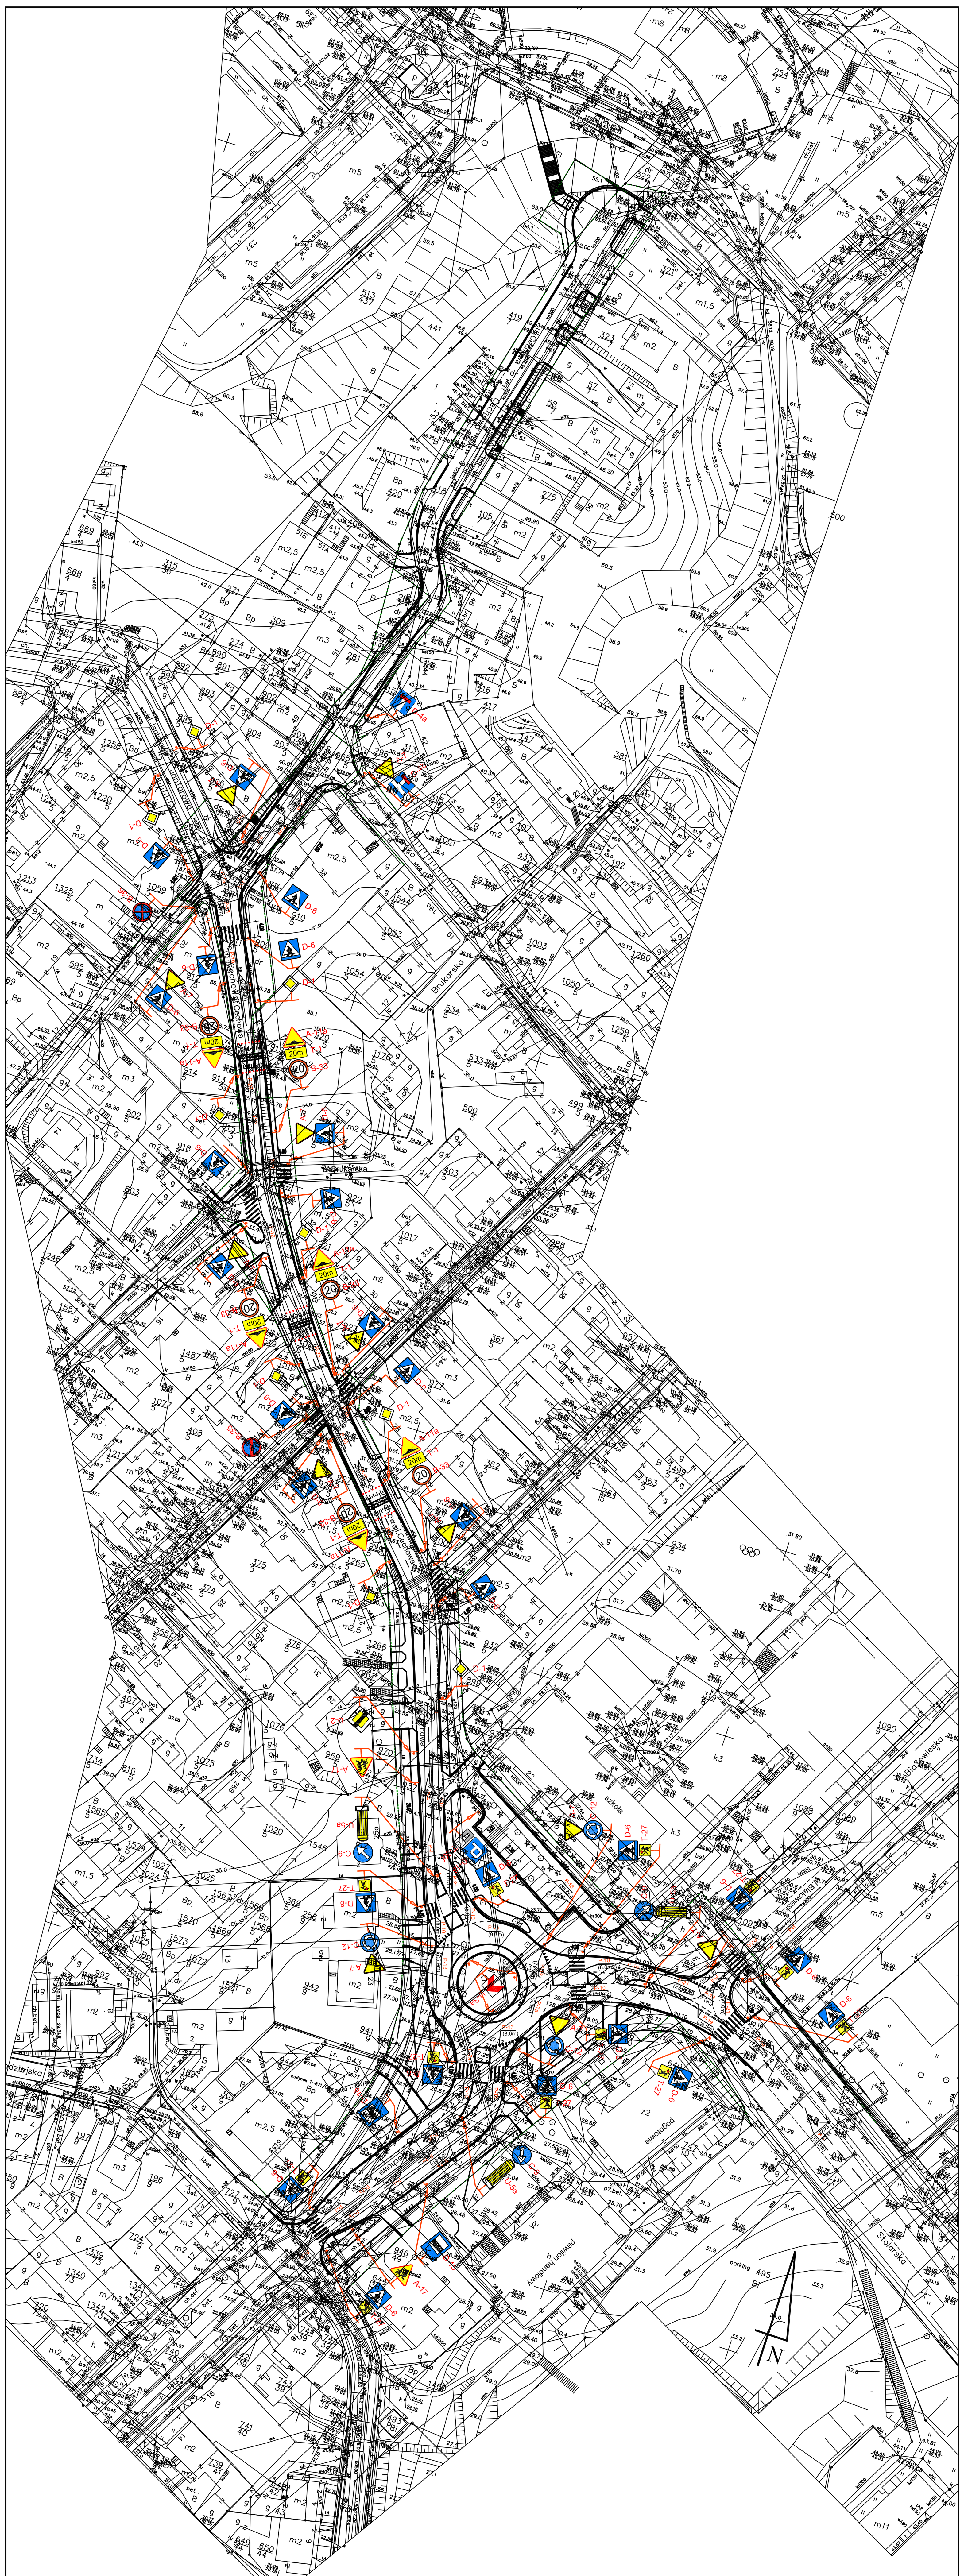

GDYNIA-OBŁUŻE DOLNE
BUDOWA UL.CECHOWEJ
Projekt drogowy
Docelowa organizacja ruchu skala 1:500

LEGENDA: