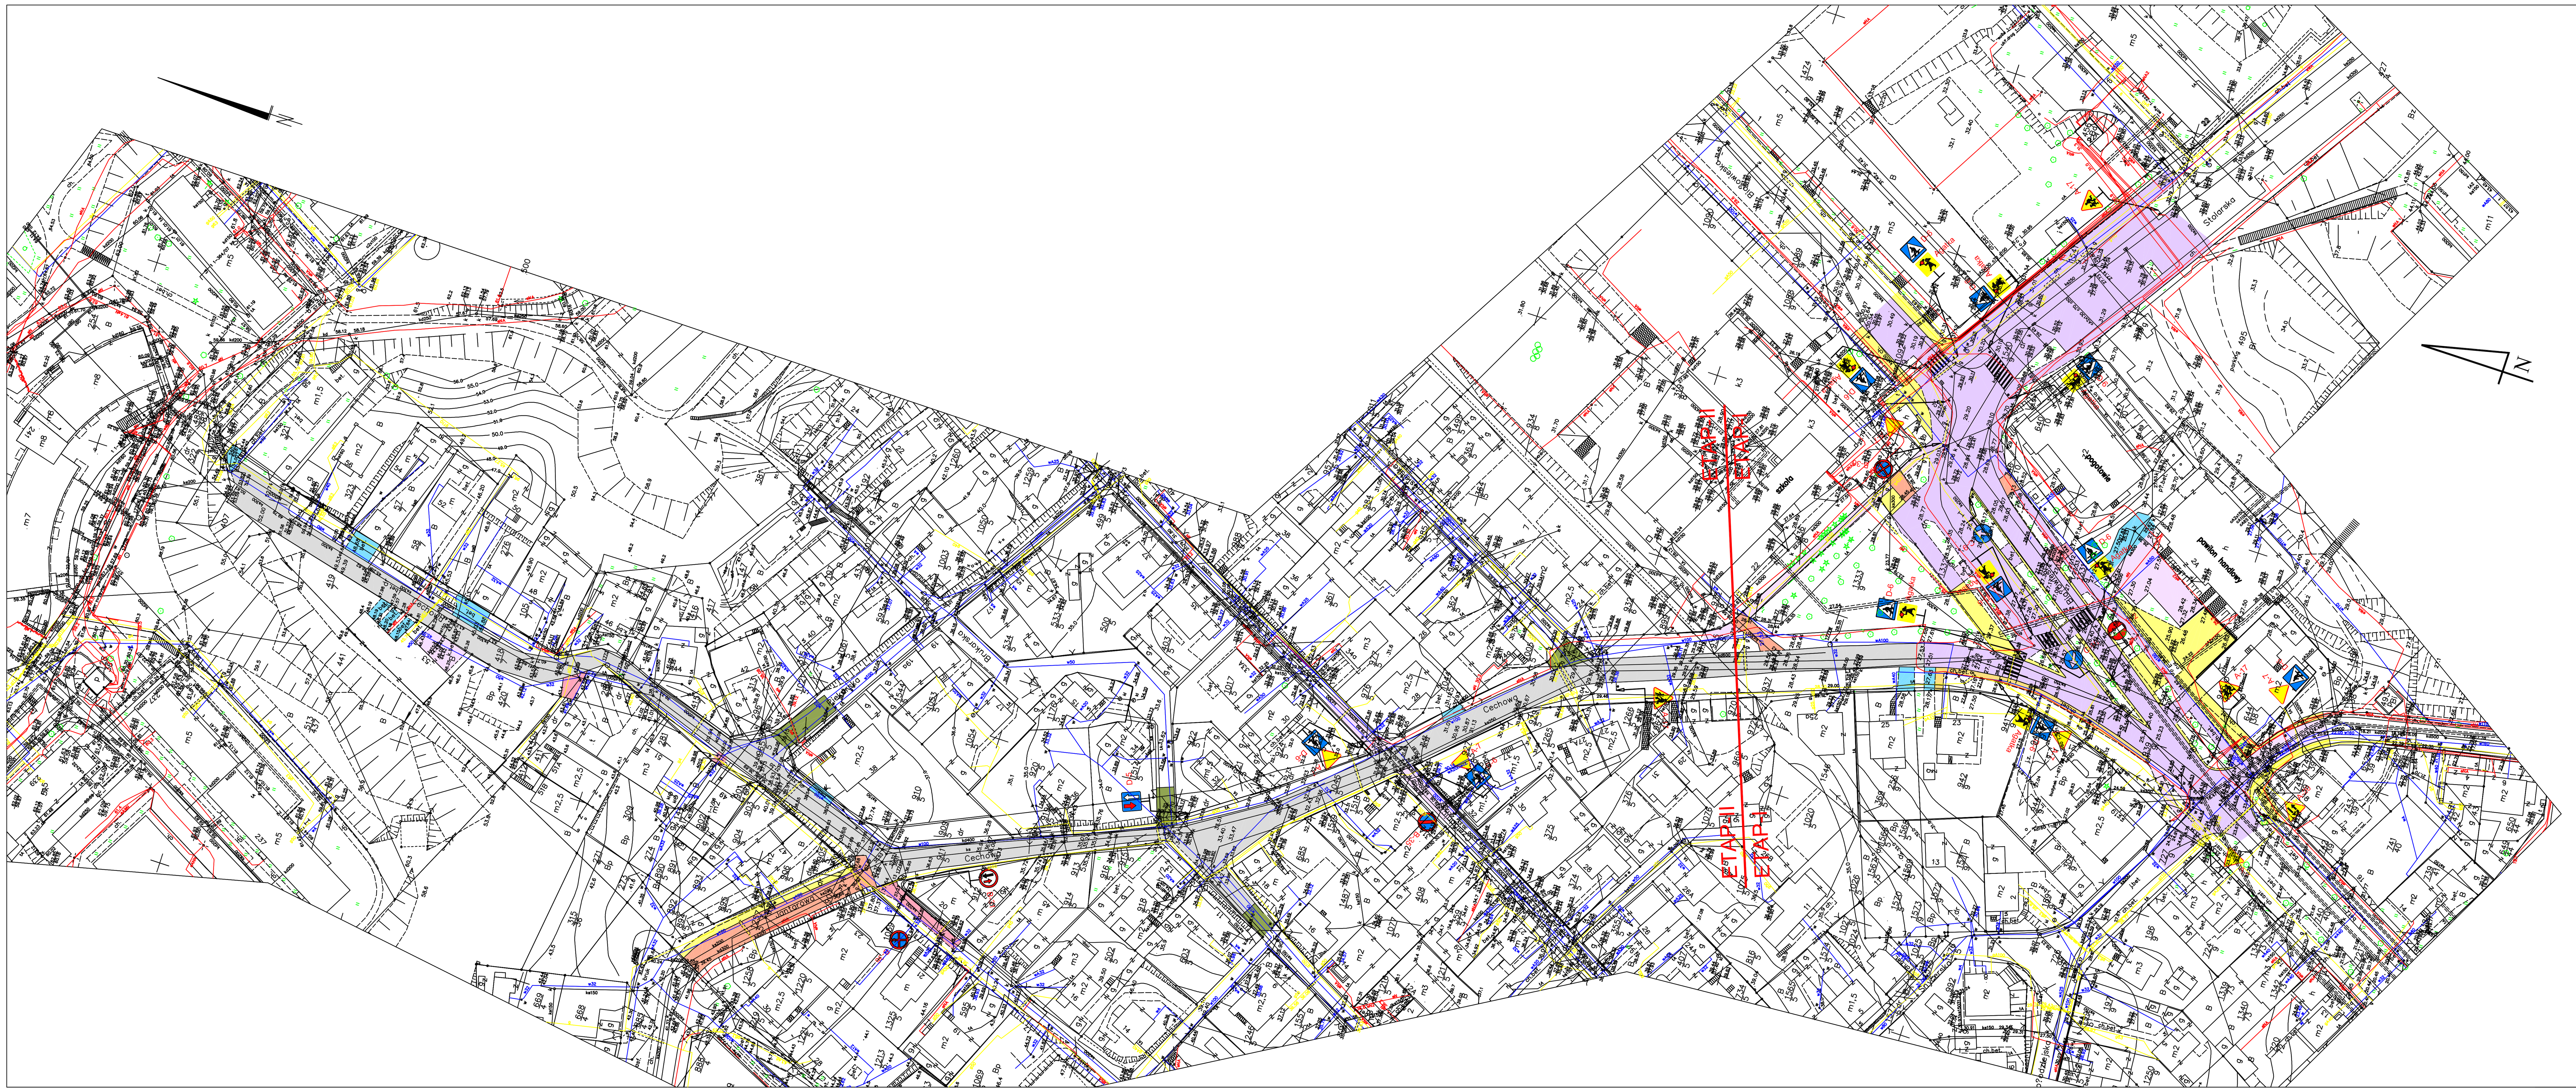

GDYNIA-OBŁUŻE DOLNE
BUDOWA UL.CECHOWEJ
ETAP-I

Inwentaryzacja istniejących nawierzchni
oraz oznakowania pionowego i poziomego

Plan sytuacyjny skala 1:500

LEGENDA:

- NAWIERZCHNIA ASFALTOWA
- NAWIERZCHNIA Z PŁYT BETONOWYCH 300x100x15cm
- NAWIERZCHNIA Z PŁYTY BETONOWYCH TYPU IOMB
- NAWIERZCHNIA BETONOWA
- NAWIERZCHNIA Z KOSTKI BETONOWEJ
- NAWIERZCHNIA Z PŁYT BETONOWYCH 50x50x7cm
- NAWIERZCHNIA Z PŁYT BETONOWYCH TYPU TRYLINKA
- NAWIERZCHNIA ZIEMNA
- NAWIERZCHNIA Z PŁYT BETONOWYCH 35x35x5cm
- OZNAKOWANIE POZIOME
- A-17 OZNAKOWANIE PIONOWE

Pracownia Projektowa Zagospodarowania Terenu, Dróg i Zieleni DROZET	81-874 SOPOT UL. REJA 13/15 pok. 817,818 ☎ 550 32 60, 551 32 05 wew. 2093
PROJEKT:	Gdynia Obłuże-Dolne. Budowa ul.Cechowej ETAP-I. Projekt drogowy
PROJEKTANT:	mgr inż. Bogdan Dmochowski Nr ewid. upr. bud. 22/66 3.2.3.
NAZWA RYSUNKU: Plansza inwentaryzacji 1:500	UMOWA: NR RYS.: 1