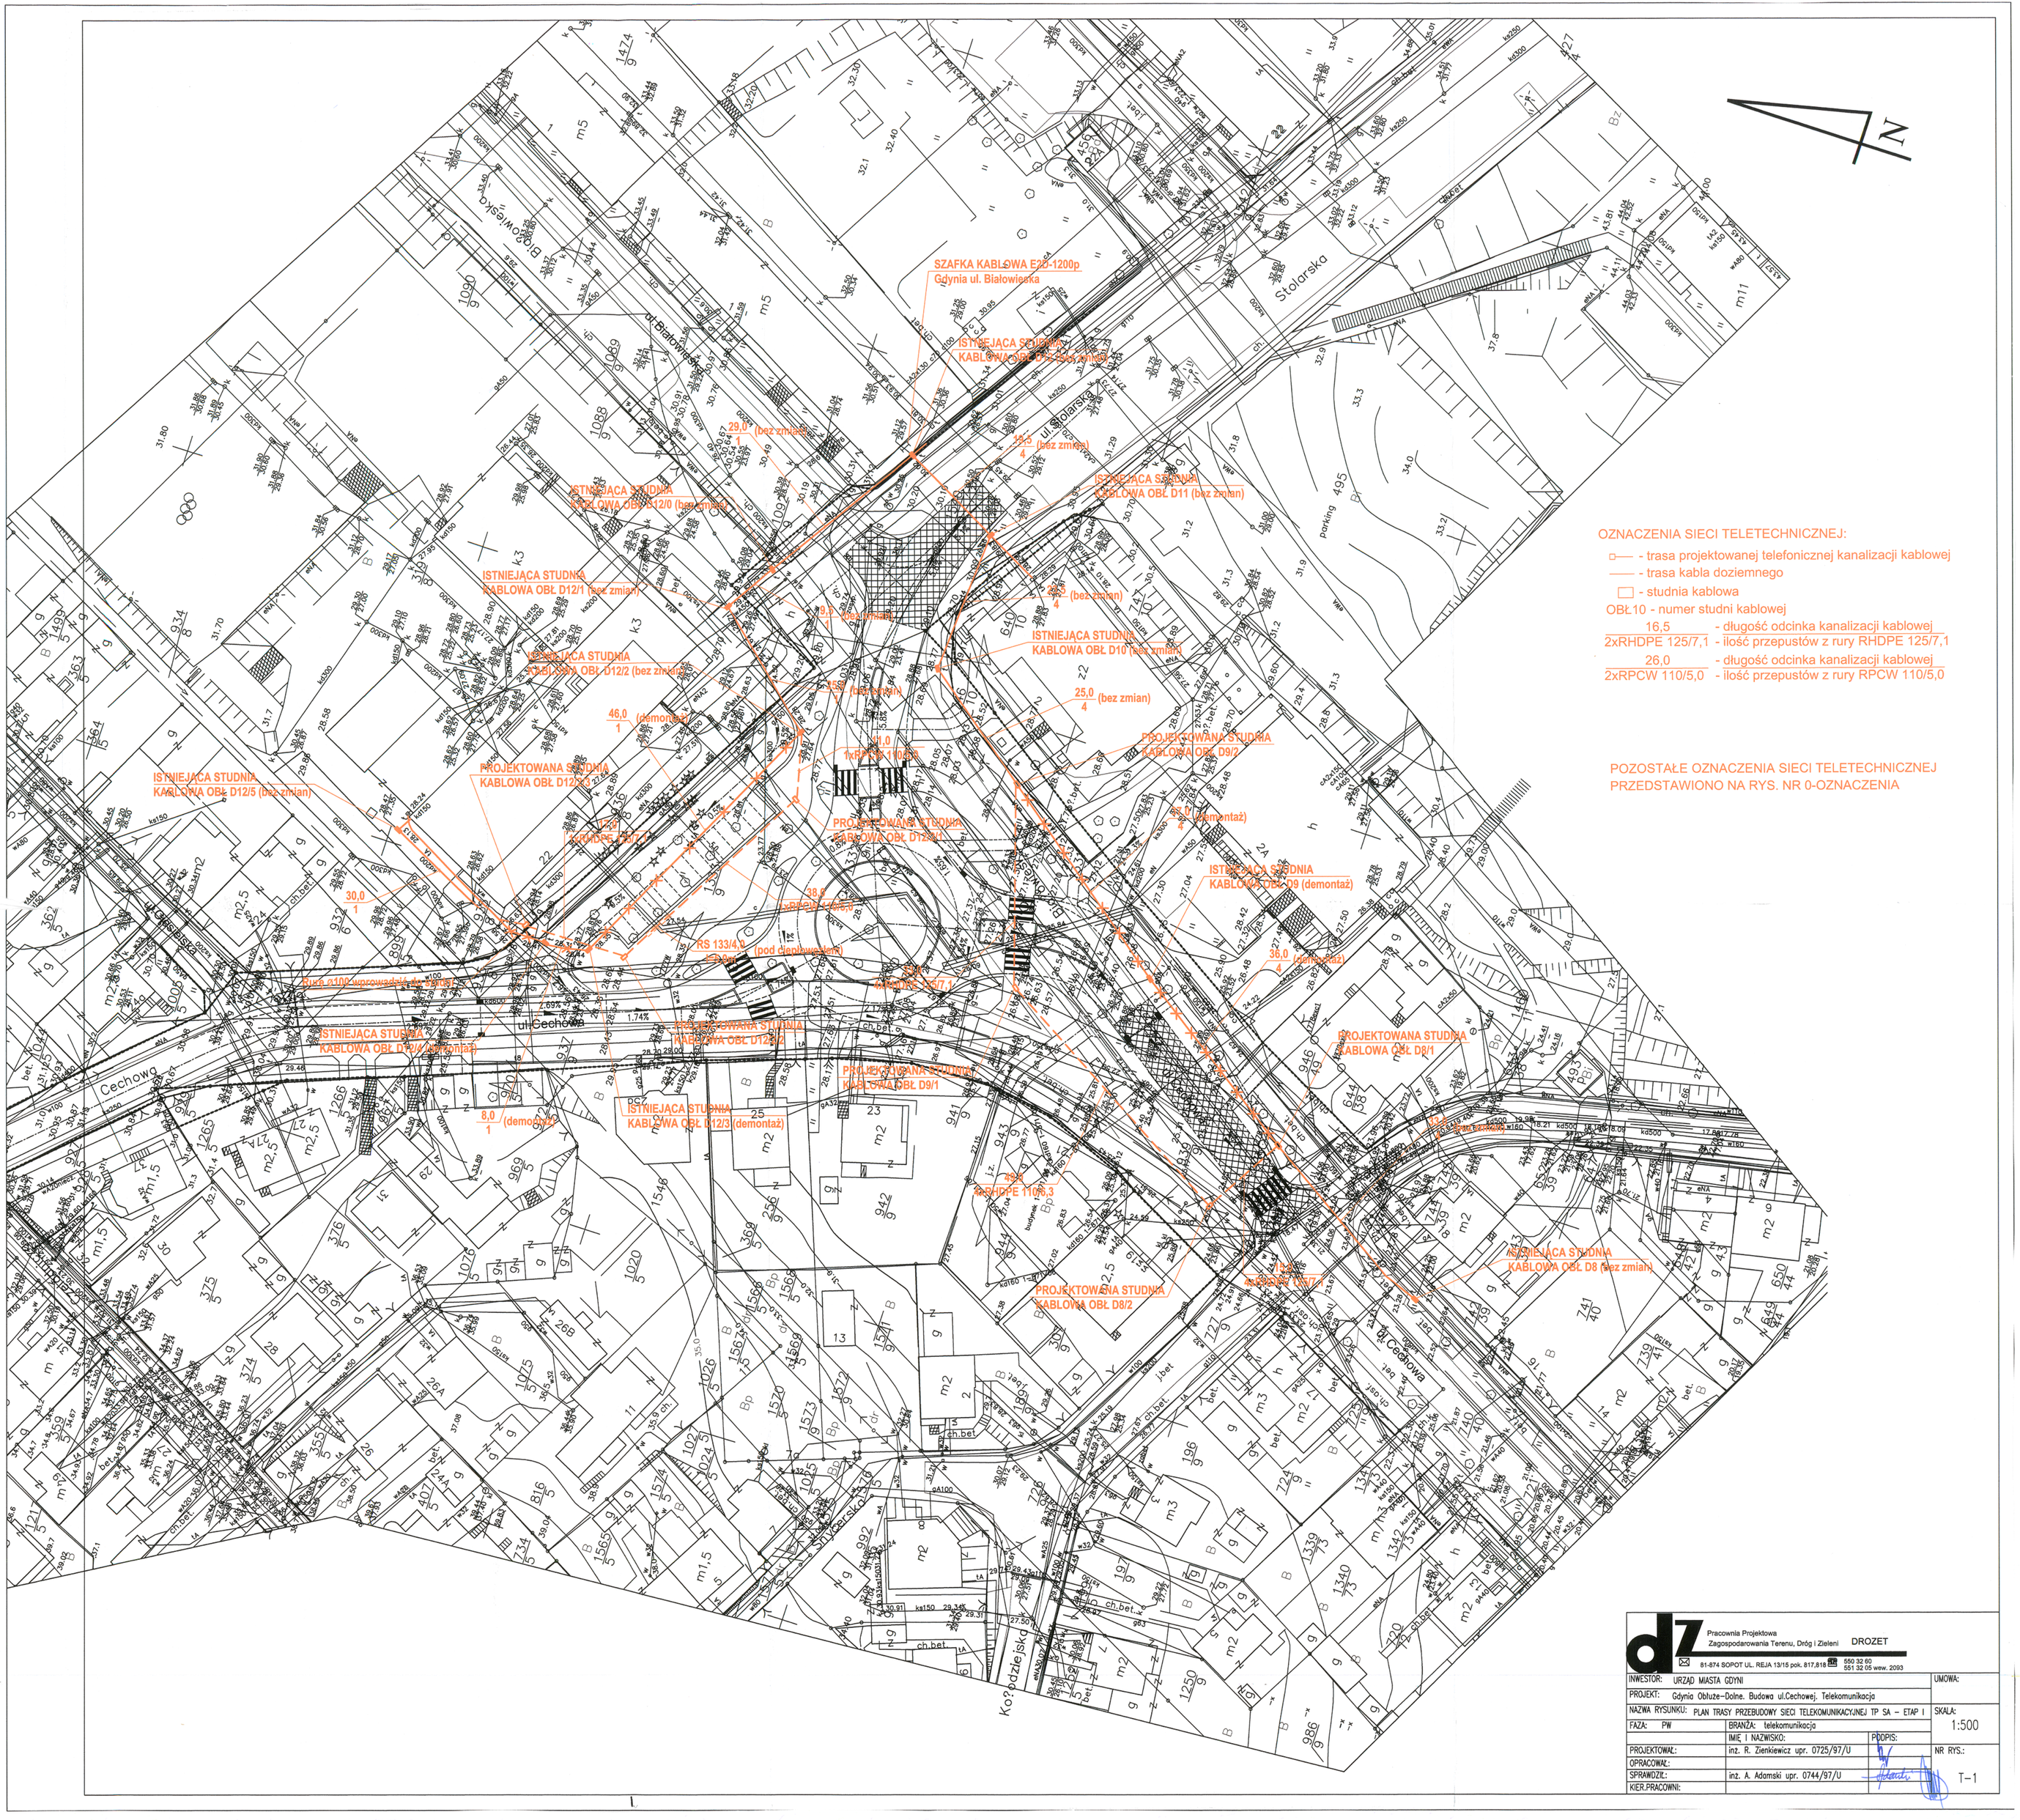

OZNACZENIA SIECI TELETECHNICZNEJ:

- trasa projektowanej telefonicznej kanalizacji kablowej
- trasa kabla doziemnego
- studnia kablowa

OBŁ10 - numer studni kablowej

16,5 - długość odcinka kanalizacji kablowej
2xRHDPE 125/7,1 - ilość przepustów z rury RHDPE 125/7,1

26,0 - długość odcinka kanalizacji kablowej
2xRPCW 110/5,0 - ilość przepustów z rury RPCW 110/5,0

POZOSTAŁE OZNACZENIA SIECI TELETECHNICZNEJ PRZEDSTAWIONO NA RYS. NR 0-OZNACZENIA

dZ Pracownia Projektowa Zagospodarowania Terenu, Dróg i Zieleni DROZET
81-874 SOPOT UL. REJA 13/15 pok. 817,818 550 32 60 551 32 05 wew. 2093

INWESTOR: URZĄD MIASTA GDYNI			UMOWA:
PROJEKT: Gdynia Obłuże-Dolne. Budowa ul.Cechowej. Telekomunikacja			
NAZWA RYSUNKU: PLAN TRASY PRZEBUDOWY SIECI TELEKOMUNIKACYJNEJ TP SA – ETAP I			SKALA: 1:500
FAZA: PW	BRANŻA: telekomunikacja		
	IMIĘ I NAZWISKO:	PODPIS:	
PROJEKTOWAŁ:	inż. R. Zienkiewicz upr. 0725/97/U		NR RYS.:
OPRACOWAŁ:			
SPRAWDZIŁ:	inż. A. Adamski upr. 0744/97/U		T-1
KIER.PRACOWNI:			