Profil ekranu E5 L =59.63m 1:250

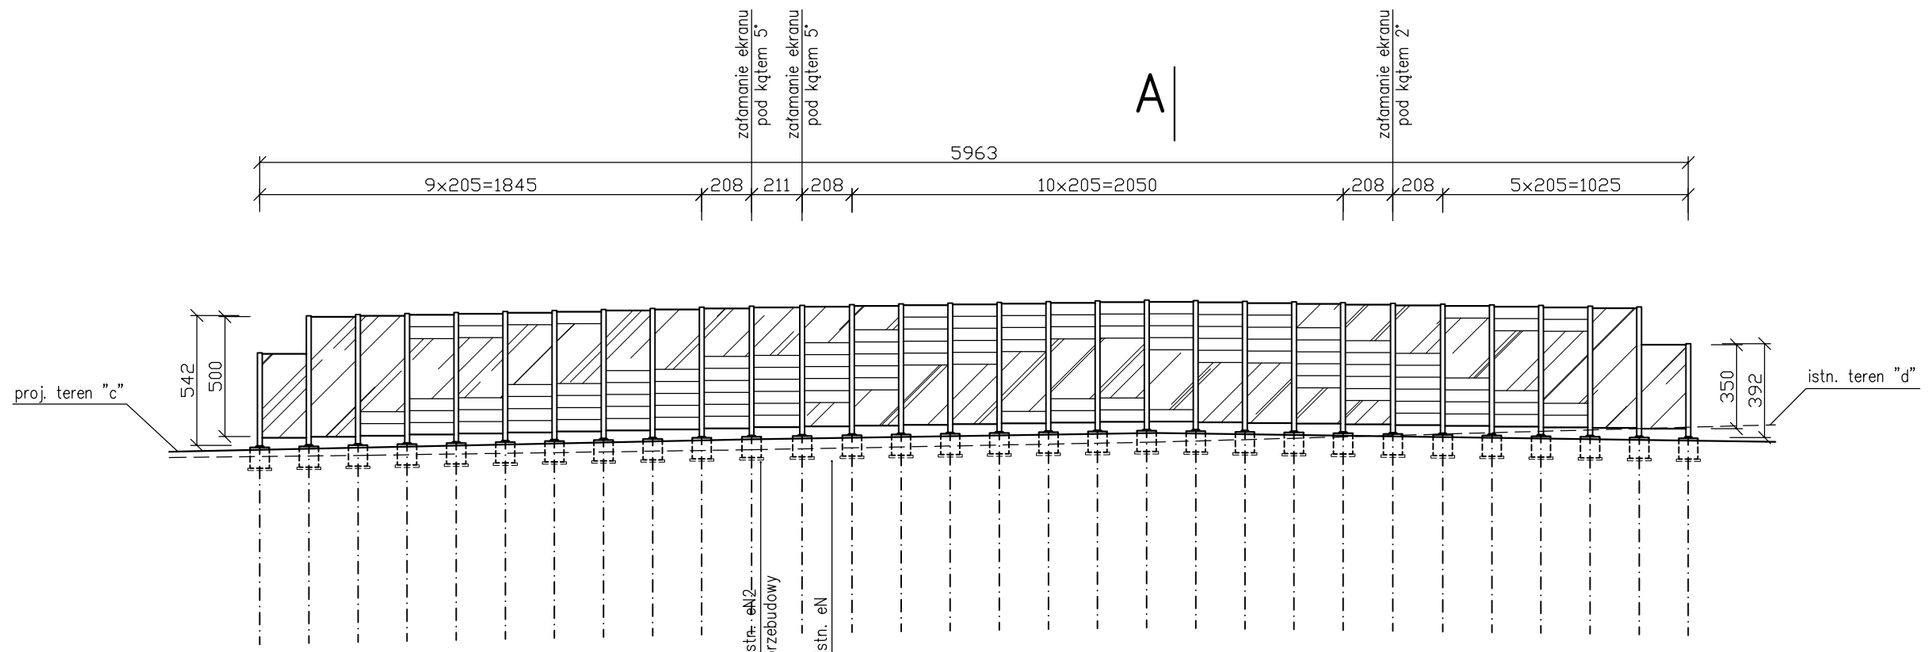

p.p. 120.00 m n.p.m.

| | | |