




ul. Chwarznieńska - oś B

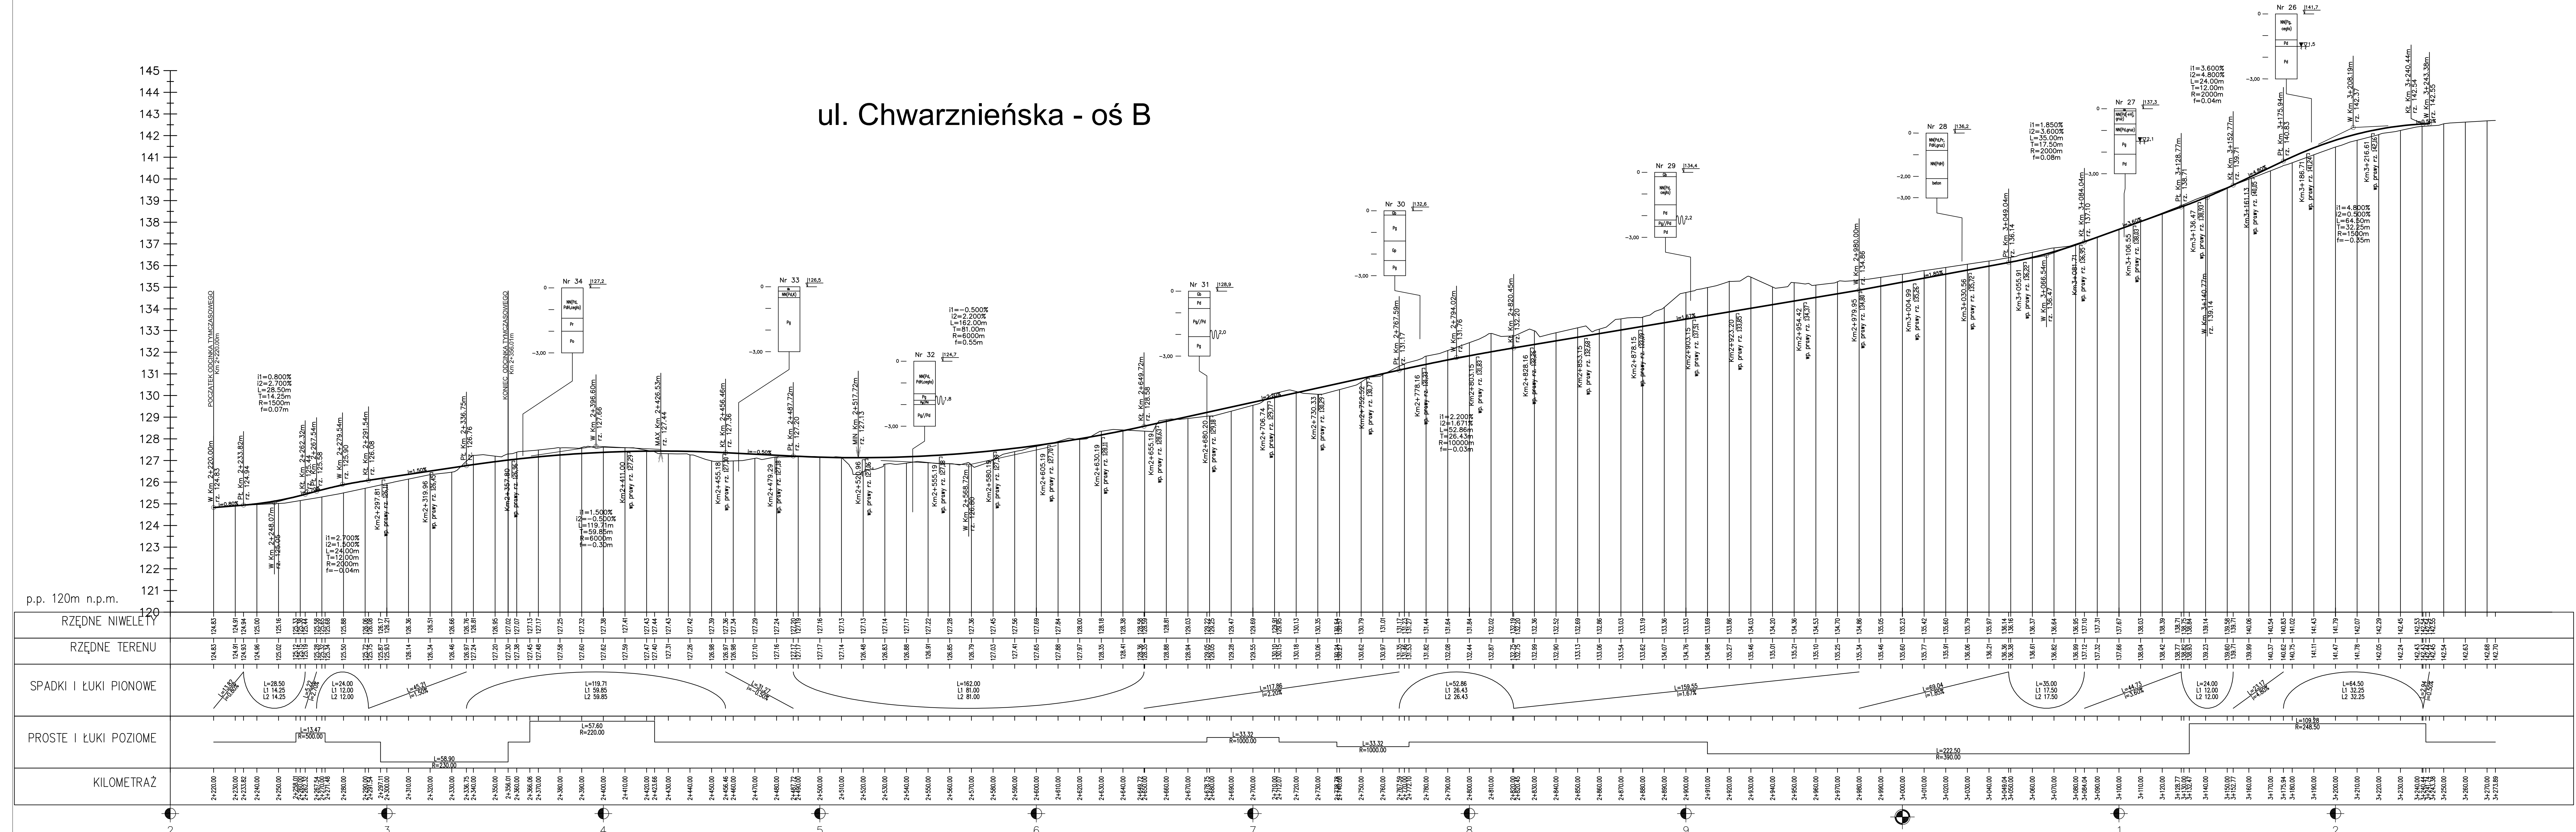


## Łącznica Zachodnia

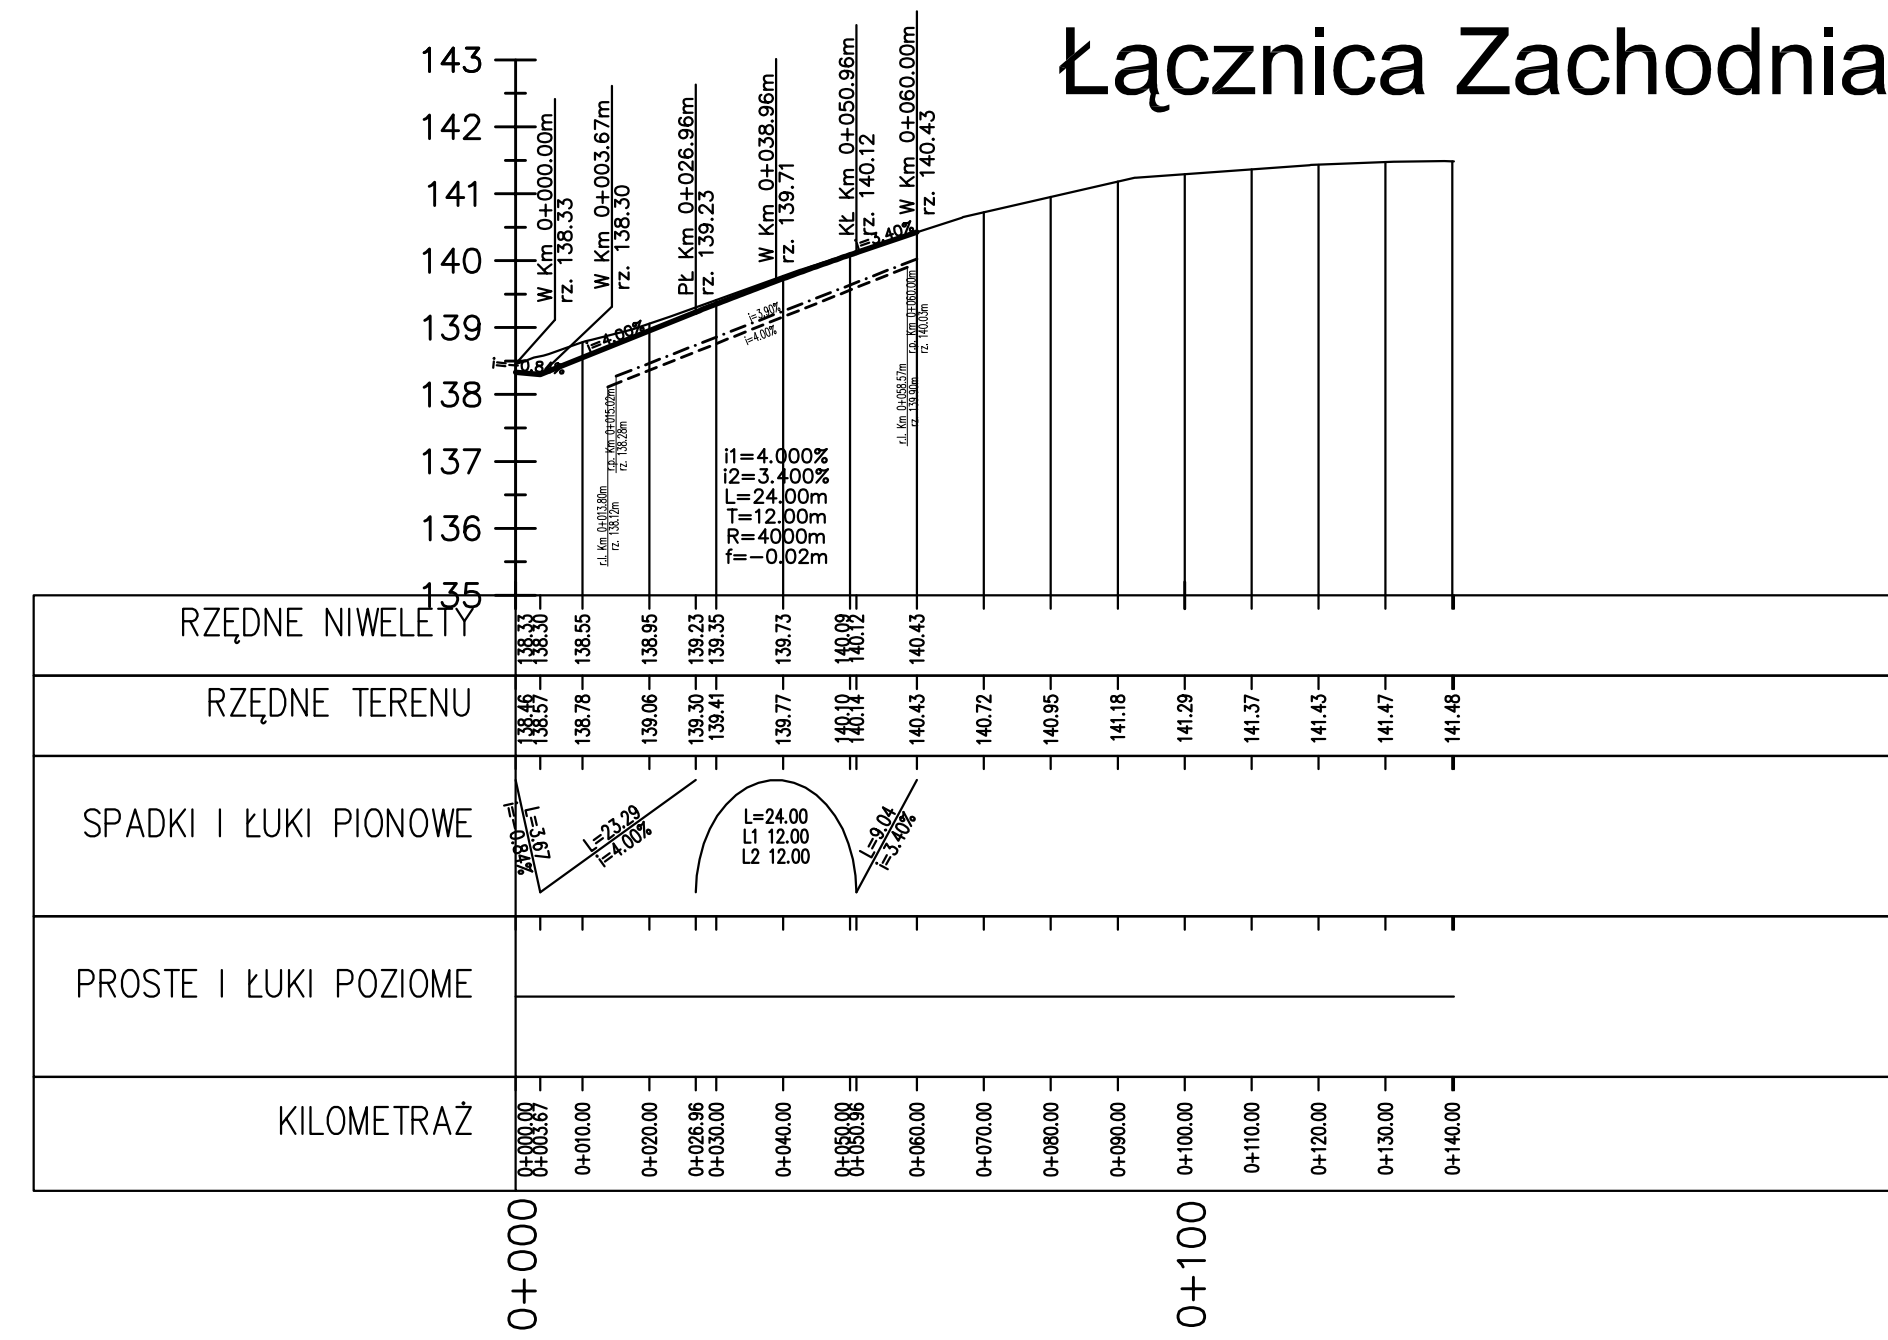


## Łącznica Wschodnia

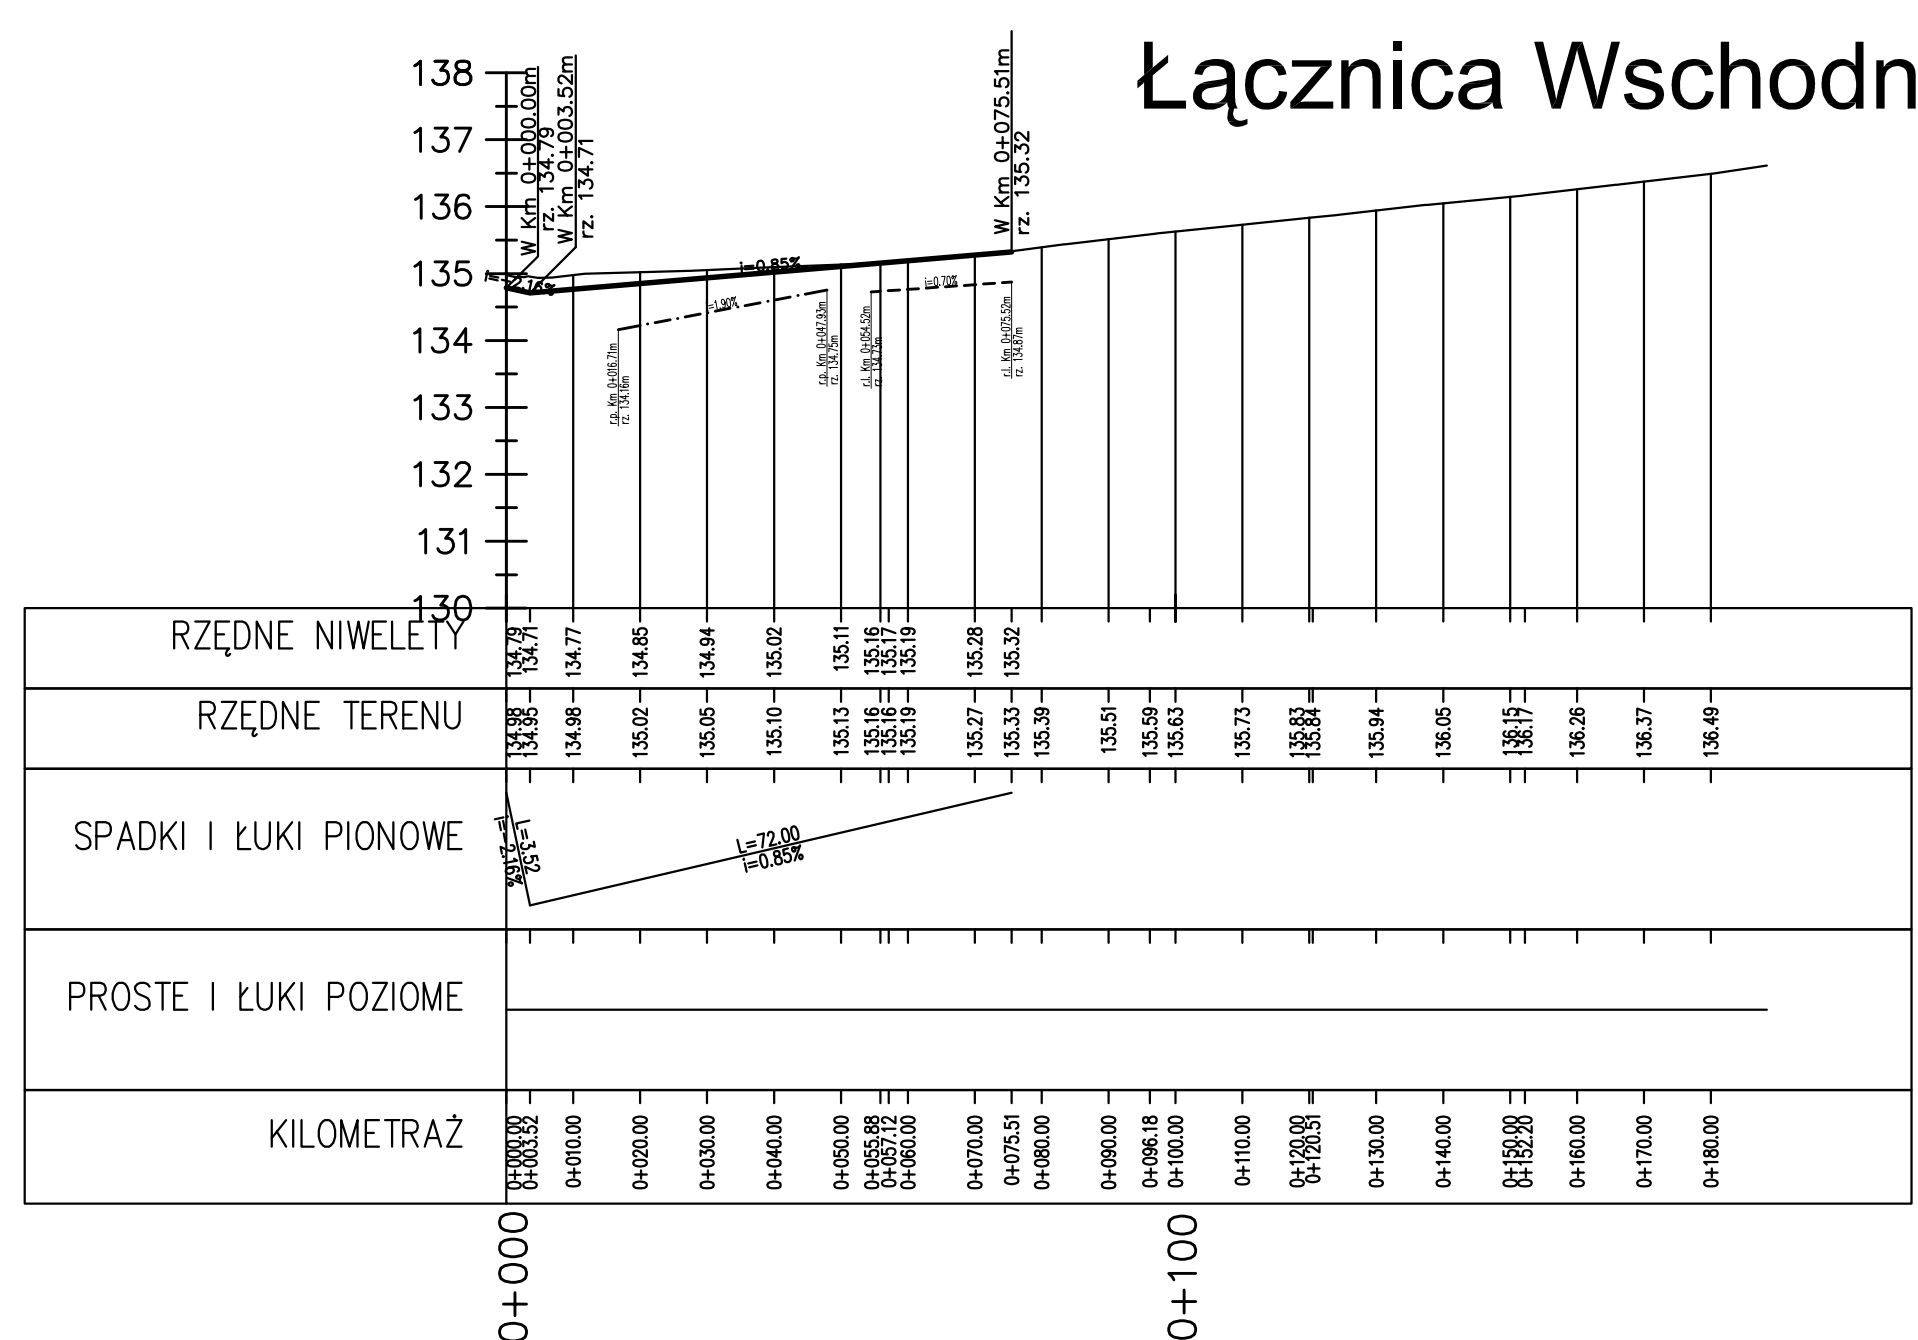

UL. CHWARZNIĘSKA ISTNIEJĄCA L 1/2

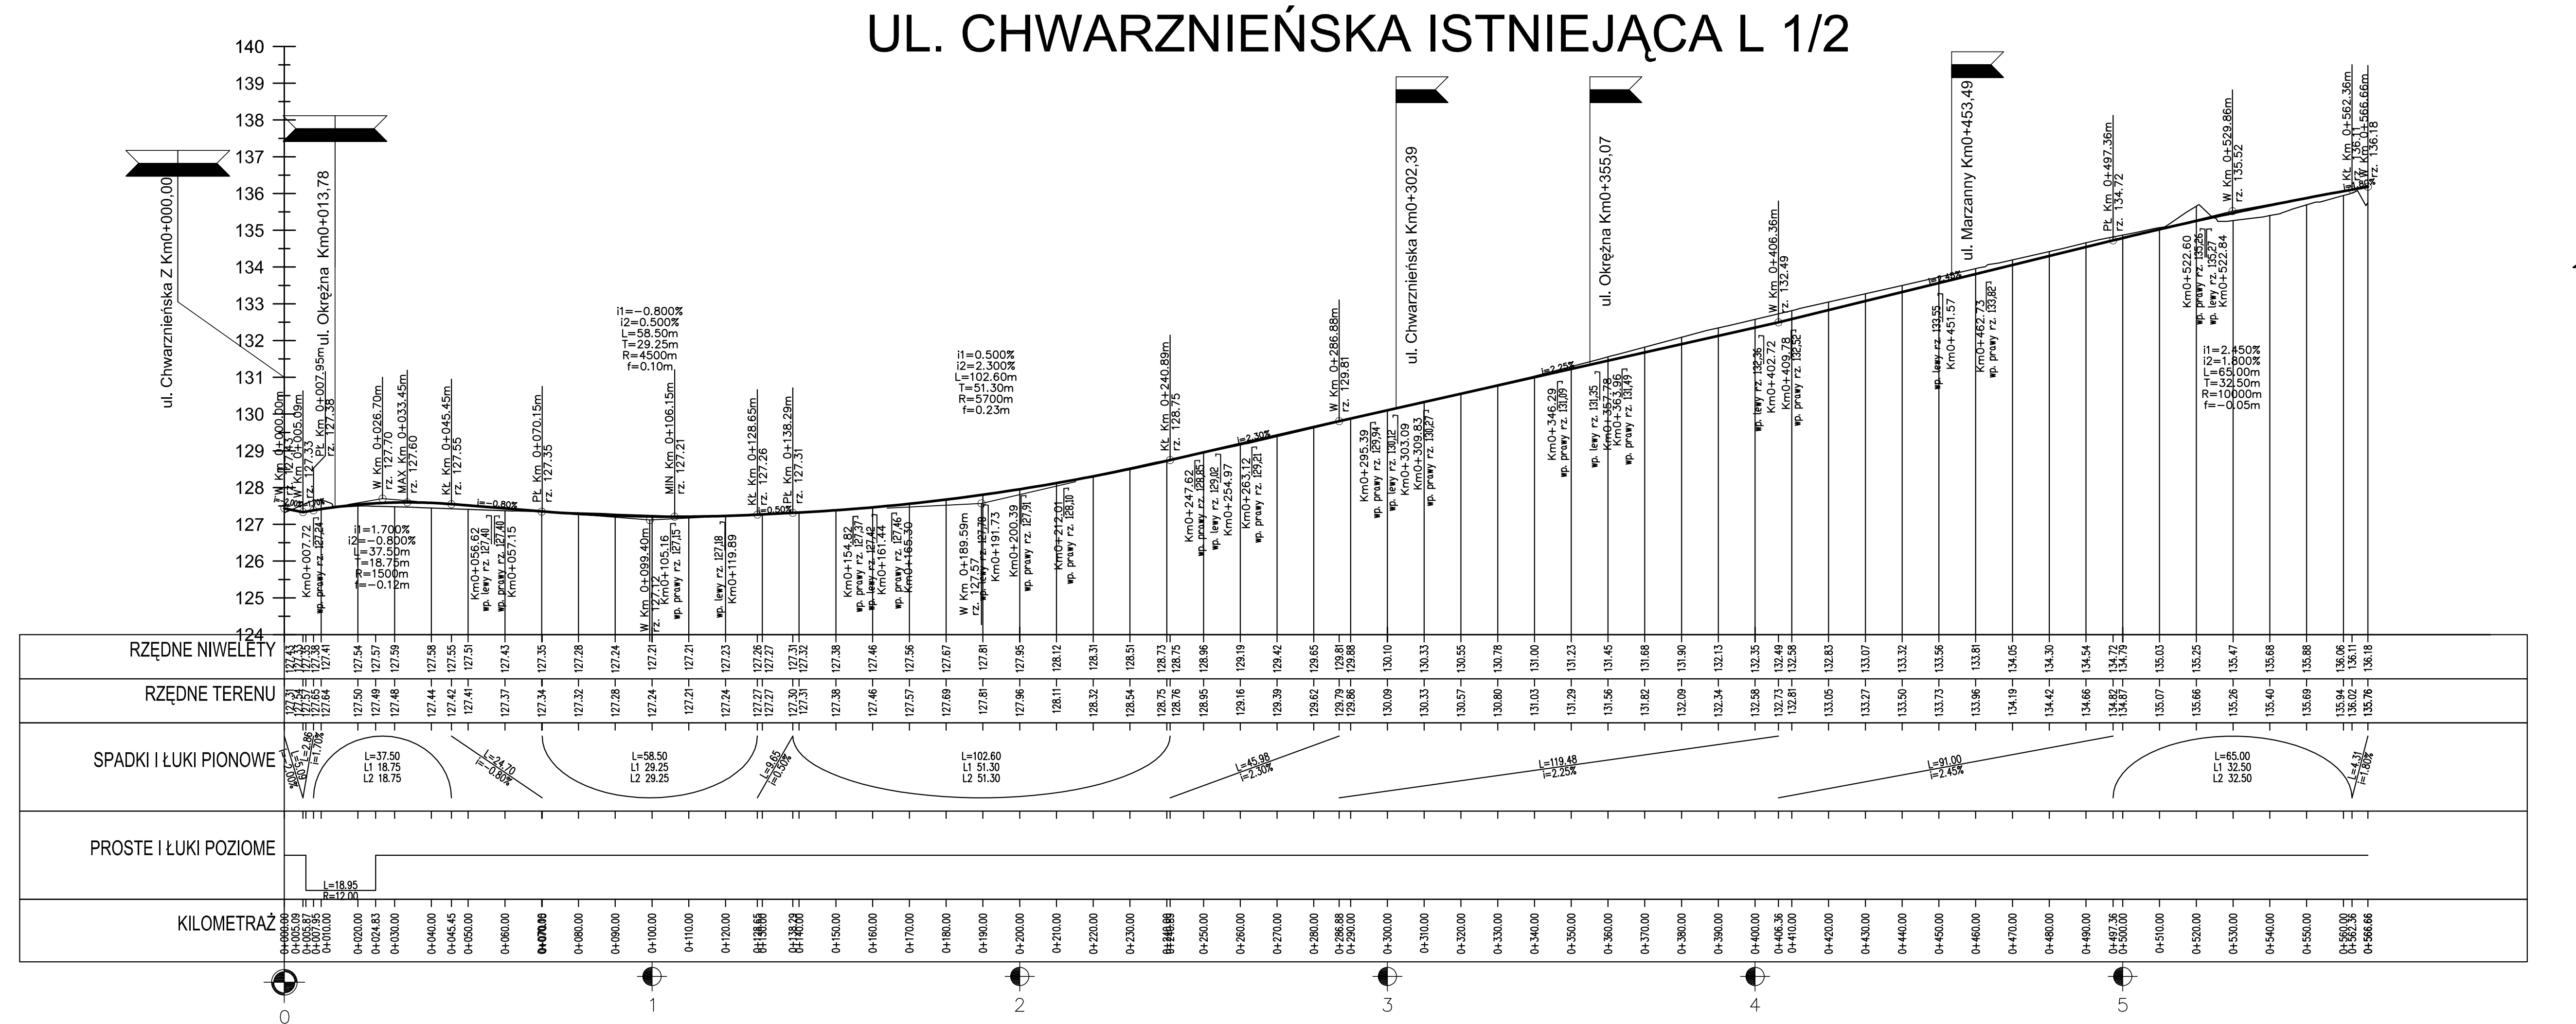

UL. CHWARZNIENSKA - oś D

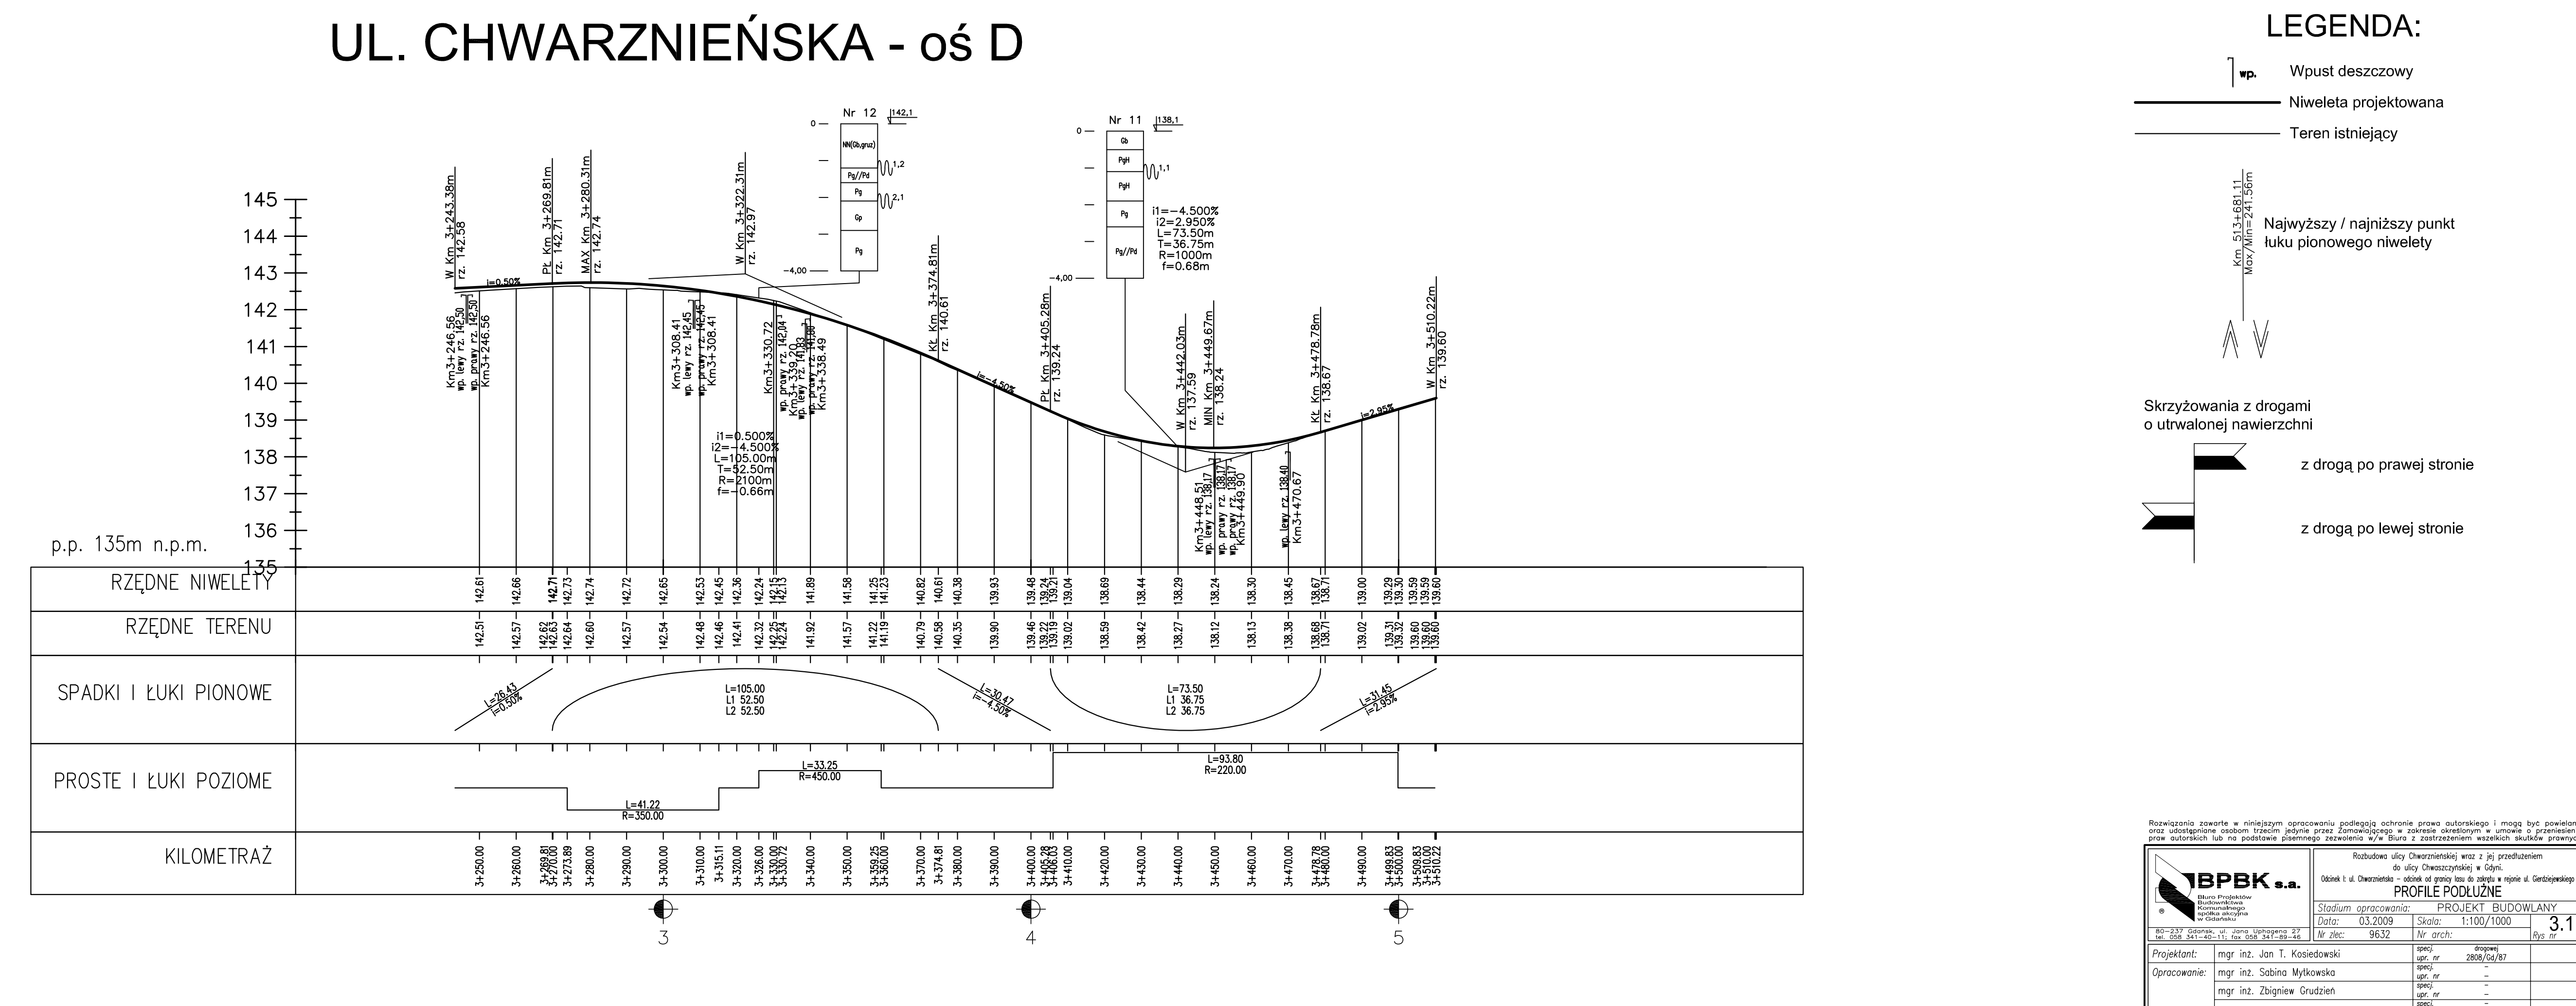

LEGENDA:

Wpust deszczowy

— Teren istniejący

Najwyższy / najniższy p

z droga po prawej

z drogą po lewej s

Wzrostem i siłą fizyczną podlegają ochronie państwa jedynie przez zawiązującego w zawiązku zawiązanie pisemnego zezwolenia w/w Biuro z X.

Stadium opracowania:	
Data:	03.2009

Stefan Wysocki	45
Zbigniew Gudzien	45
	45