



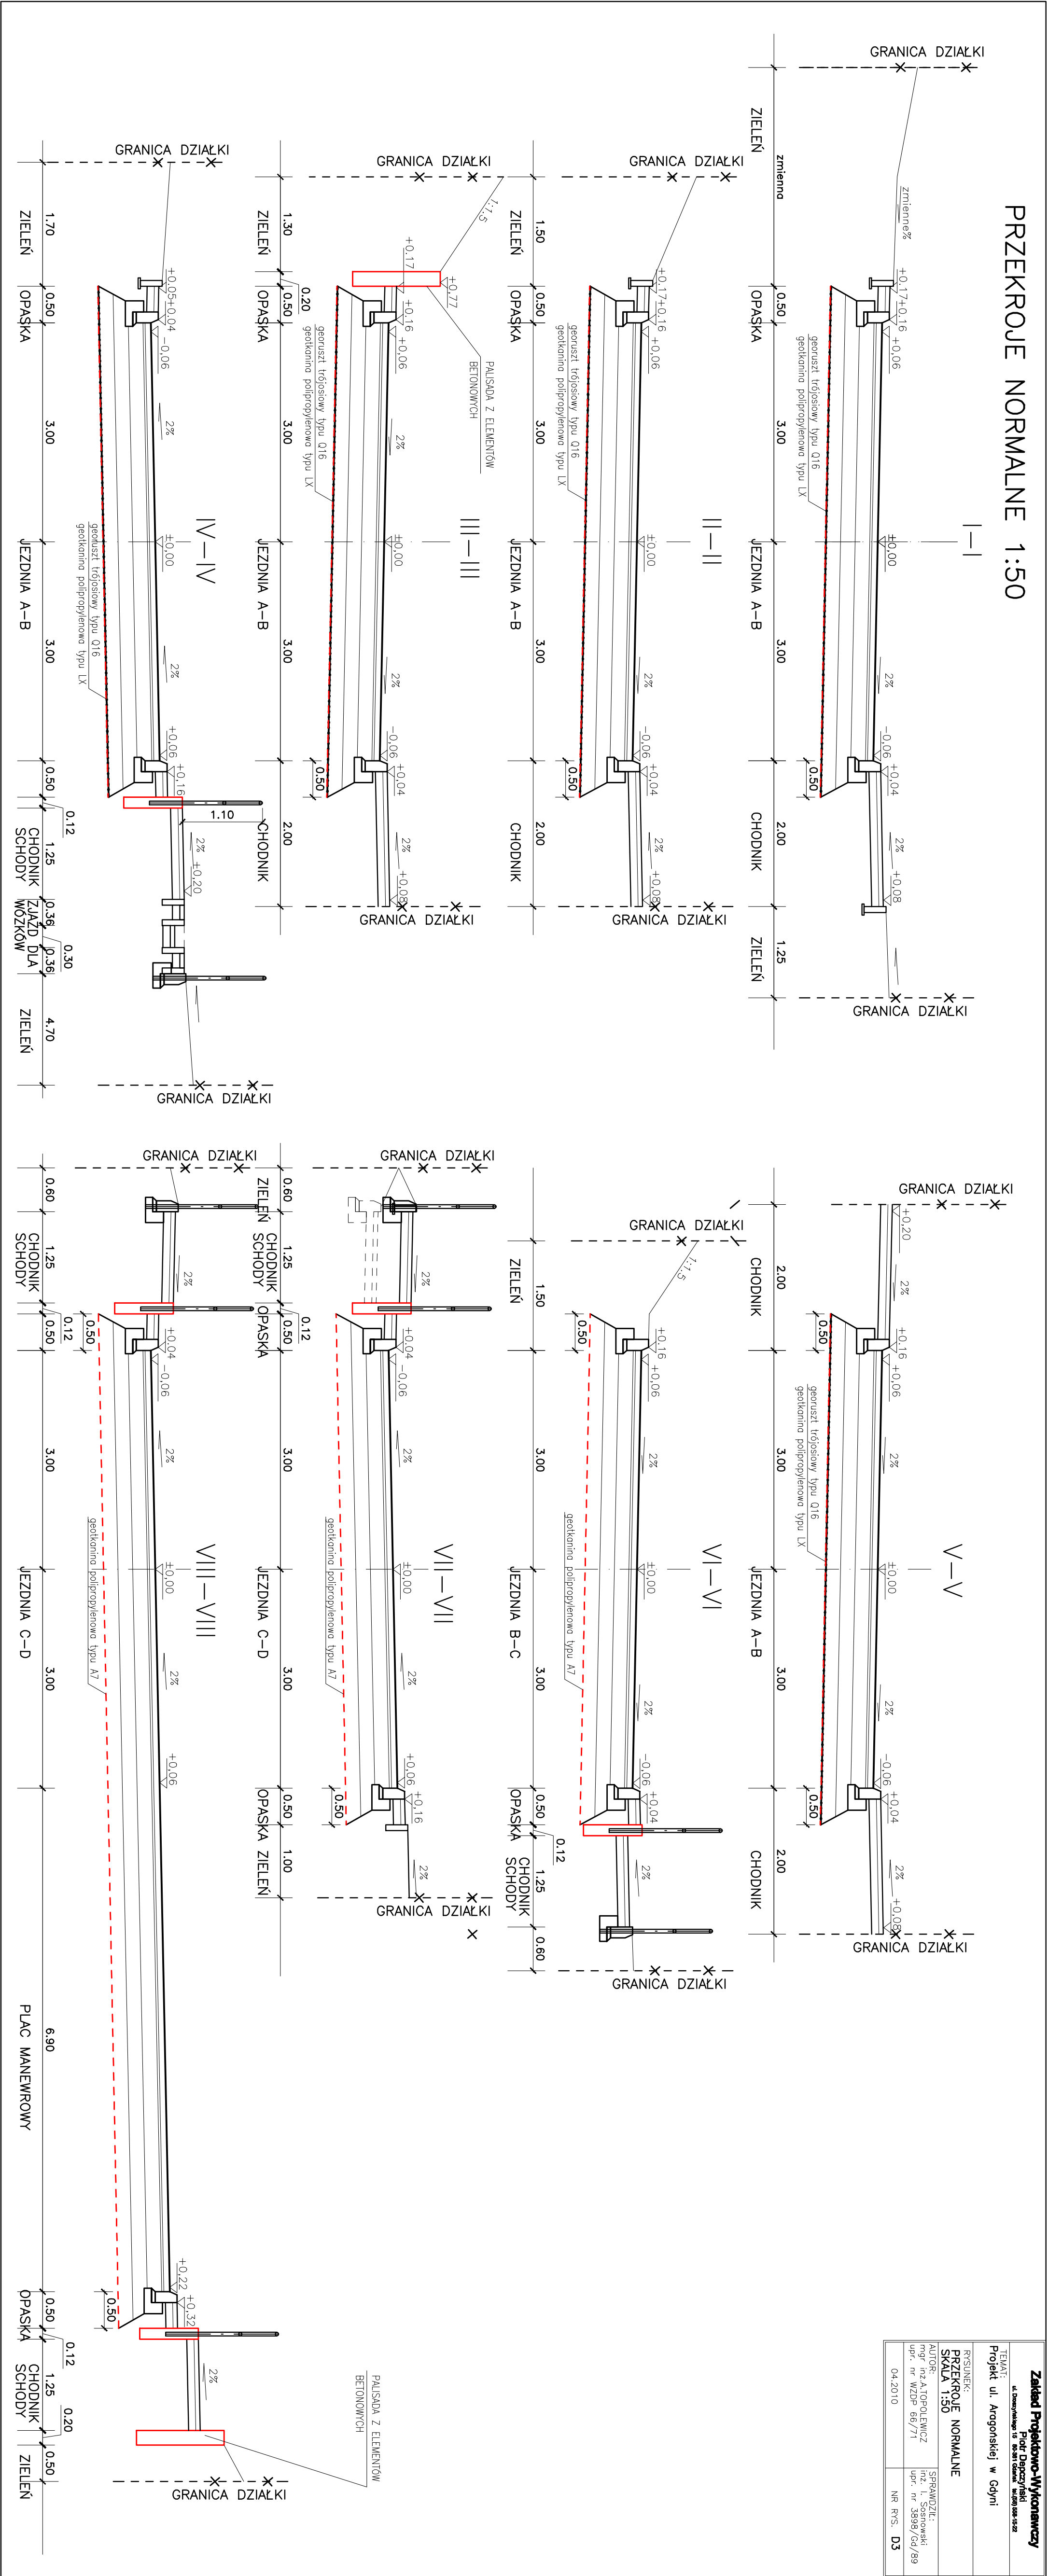

Zakład Projektowo-Wykonywaczy	
Temat: Projekt ul. Aragońskiej w Gdyni	
RYSUNEK:	
SKALA 1:50	
upr. nr WZDP 66/71	upr. nr 3898/Gd/89
04.2010	NR RYS. 03