


PRZEKROJE KONSTRUKCYJNE SCHODÓW TERENOWYCH 1:20


Fundament słupka

PRZEKROJE KONSTRUKCYJNE 1:20


Jezdnia ruch KR-2 odcinek A-B

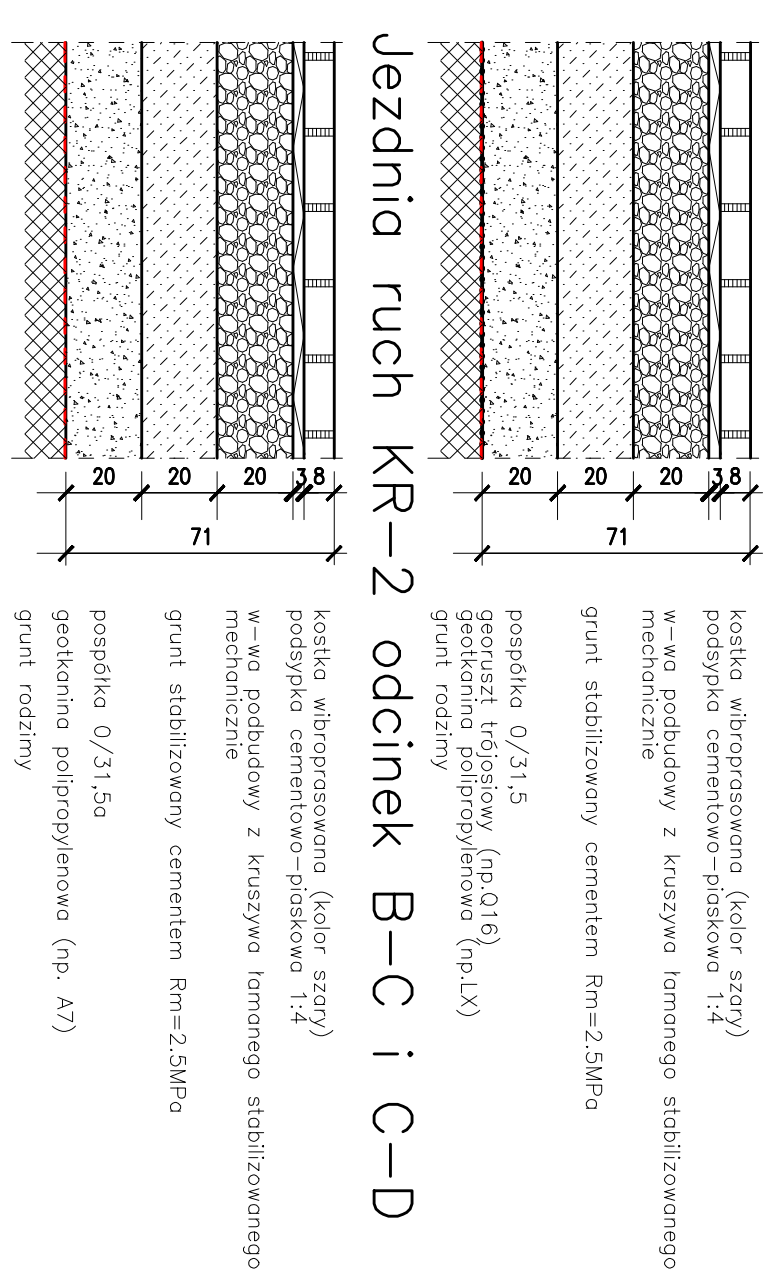


Wjazdy bramowe

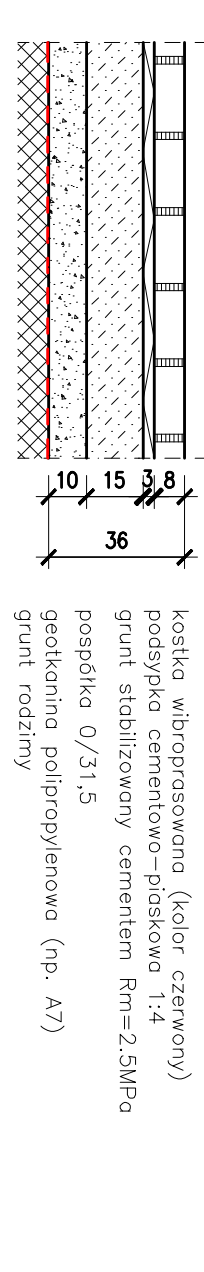


Chodnik

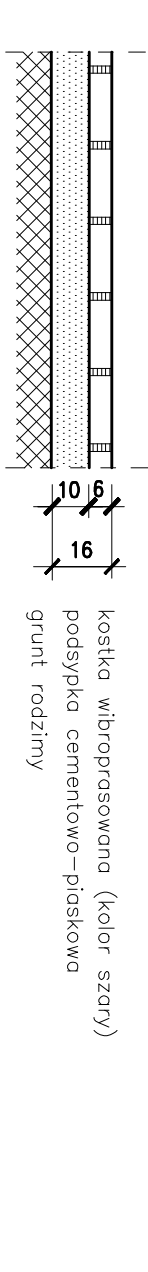


SZCZEGÓŁ KRAWĘŻNIKA WYSTAJĄCEGO

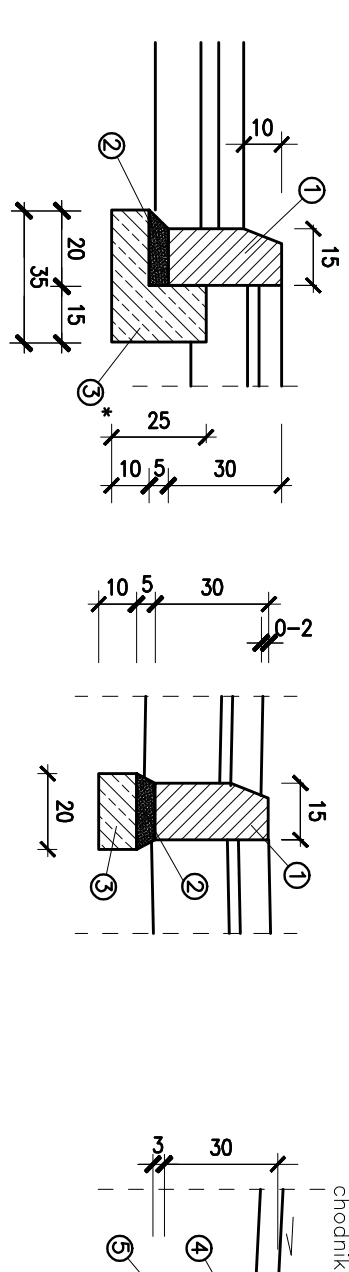





WTOPIONEGO

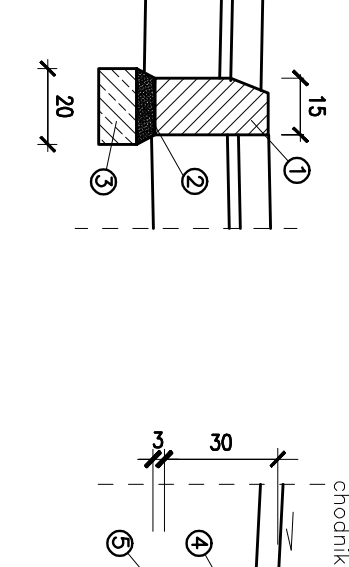

SZCZEGÓŁ OBRZEŻA

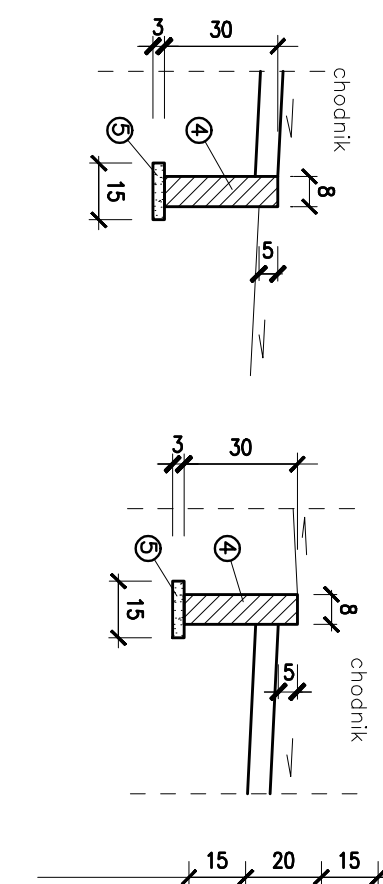

- 1 krawężnik betonowy 15x30
- 2 podsypka cem.-piaskowa 1:4
- 3 ława betonowa – beton B-15
- 3* ława betonowa z oporem – beton B-15
- 3** ława betonowa z dwustronnym oporem B-15
- 4 obrzeże 8x30x100
- 5 podsypka z piasku
- 6 kostka betonowa szara 10x20x6
- 7 element prefabrykowany 100x12x18

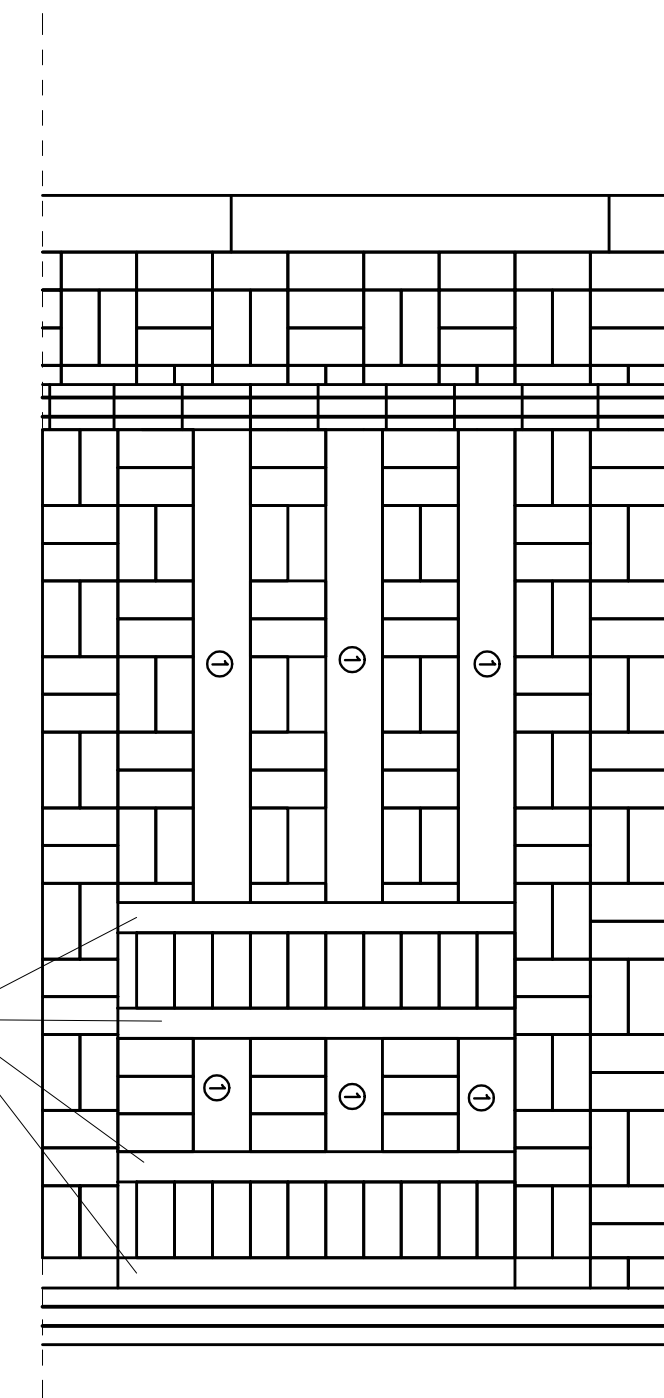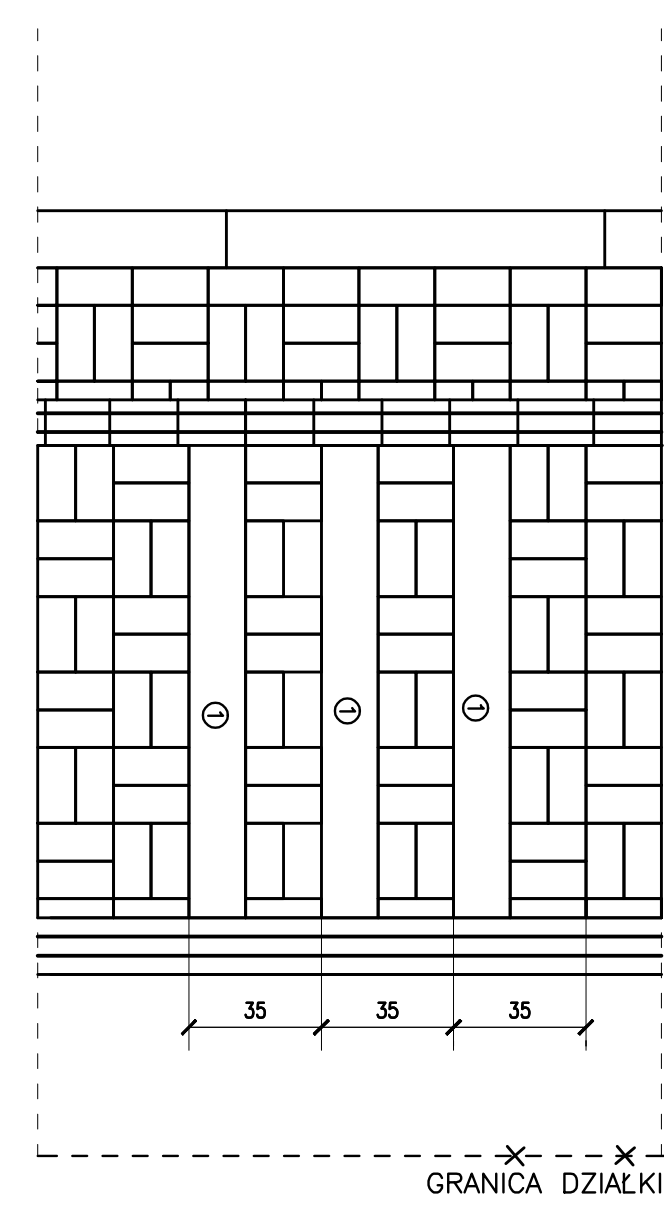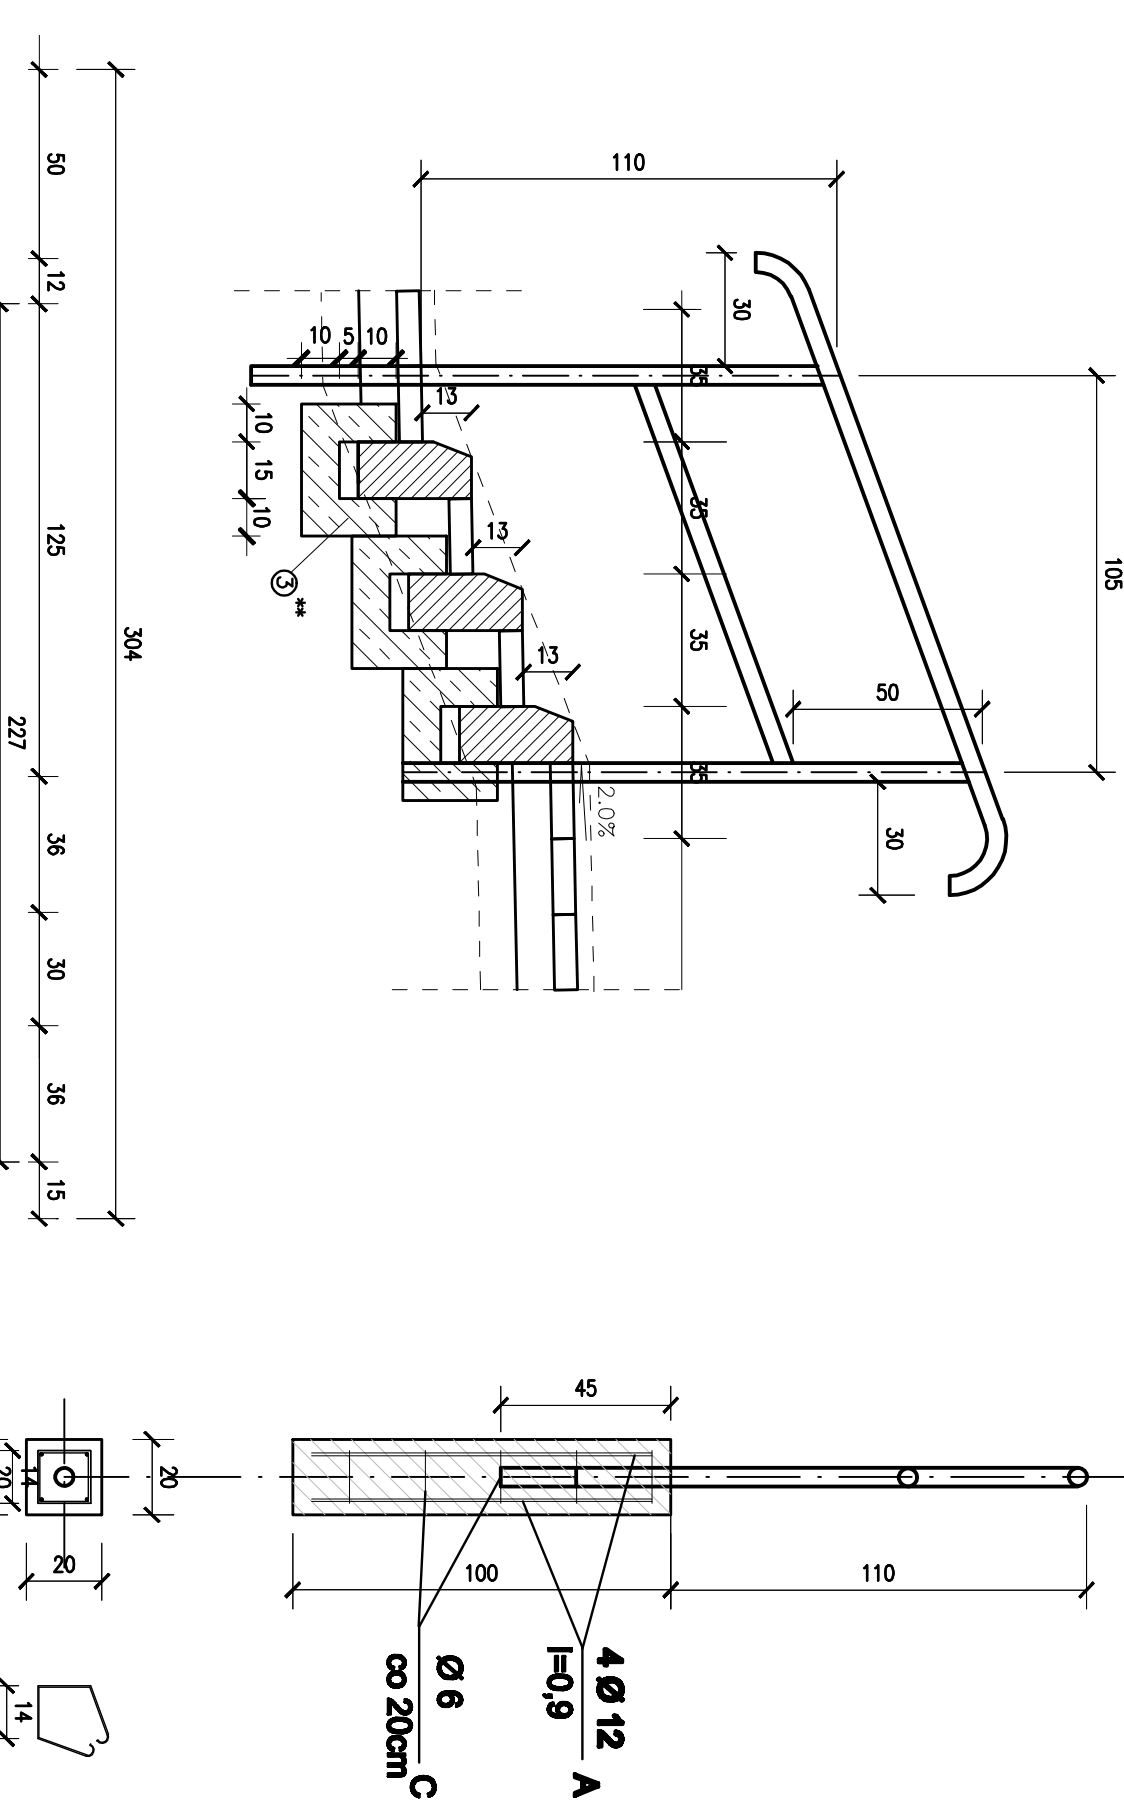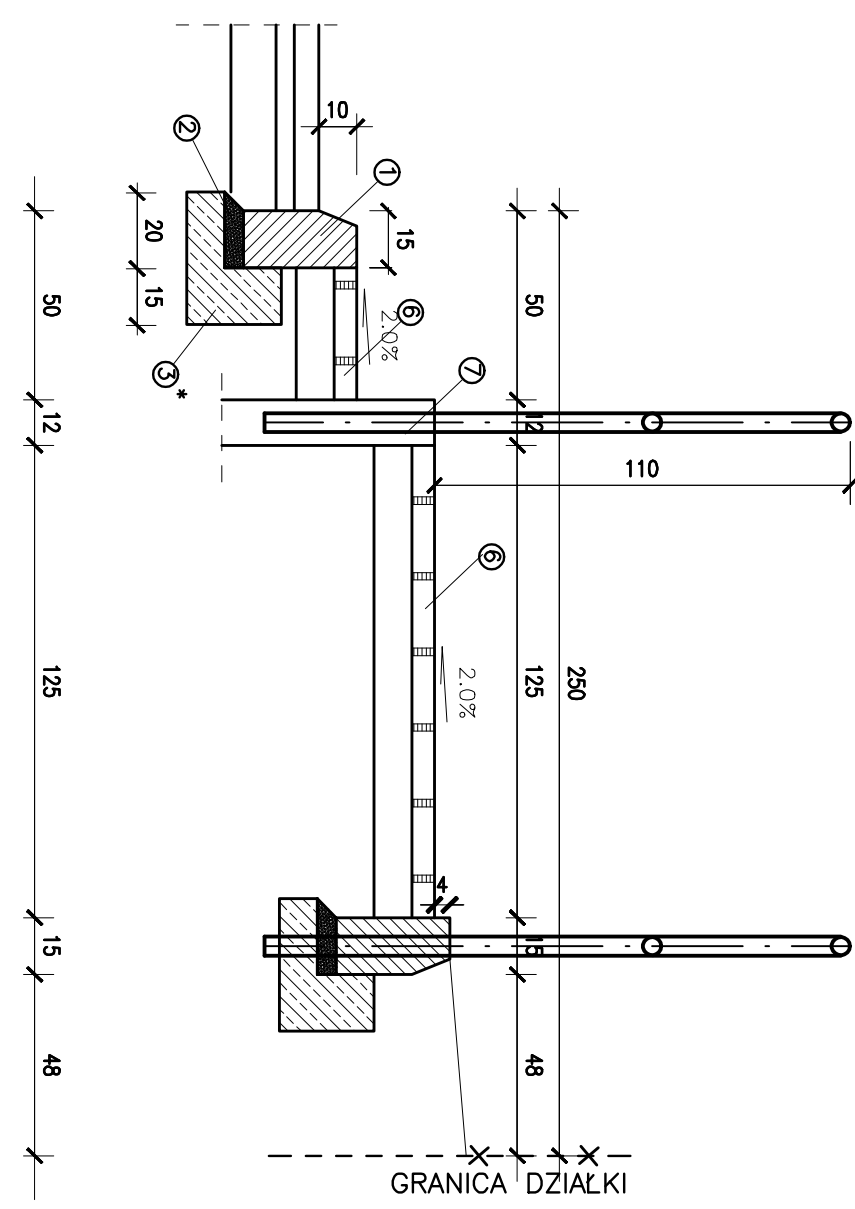

Zakład Projektowo-Wykonawczy	
ul. Dąbrowskiego 15 80-801 Gdańsk tel.091 888-13-23	
TEMAT: Projekt ul. Aragońskiej w Gdyni	
RYSUNEK: PRZEKROJE KONSTRUKCYJNE	
SKALA 1:20	
AUTOR: mgr inż. A. TOPOLEWICZ	
upr. nr 3898/Gd/89	
04.2010	
NR RYS. D4	