ul.Aragońska

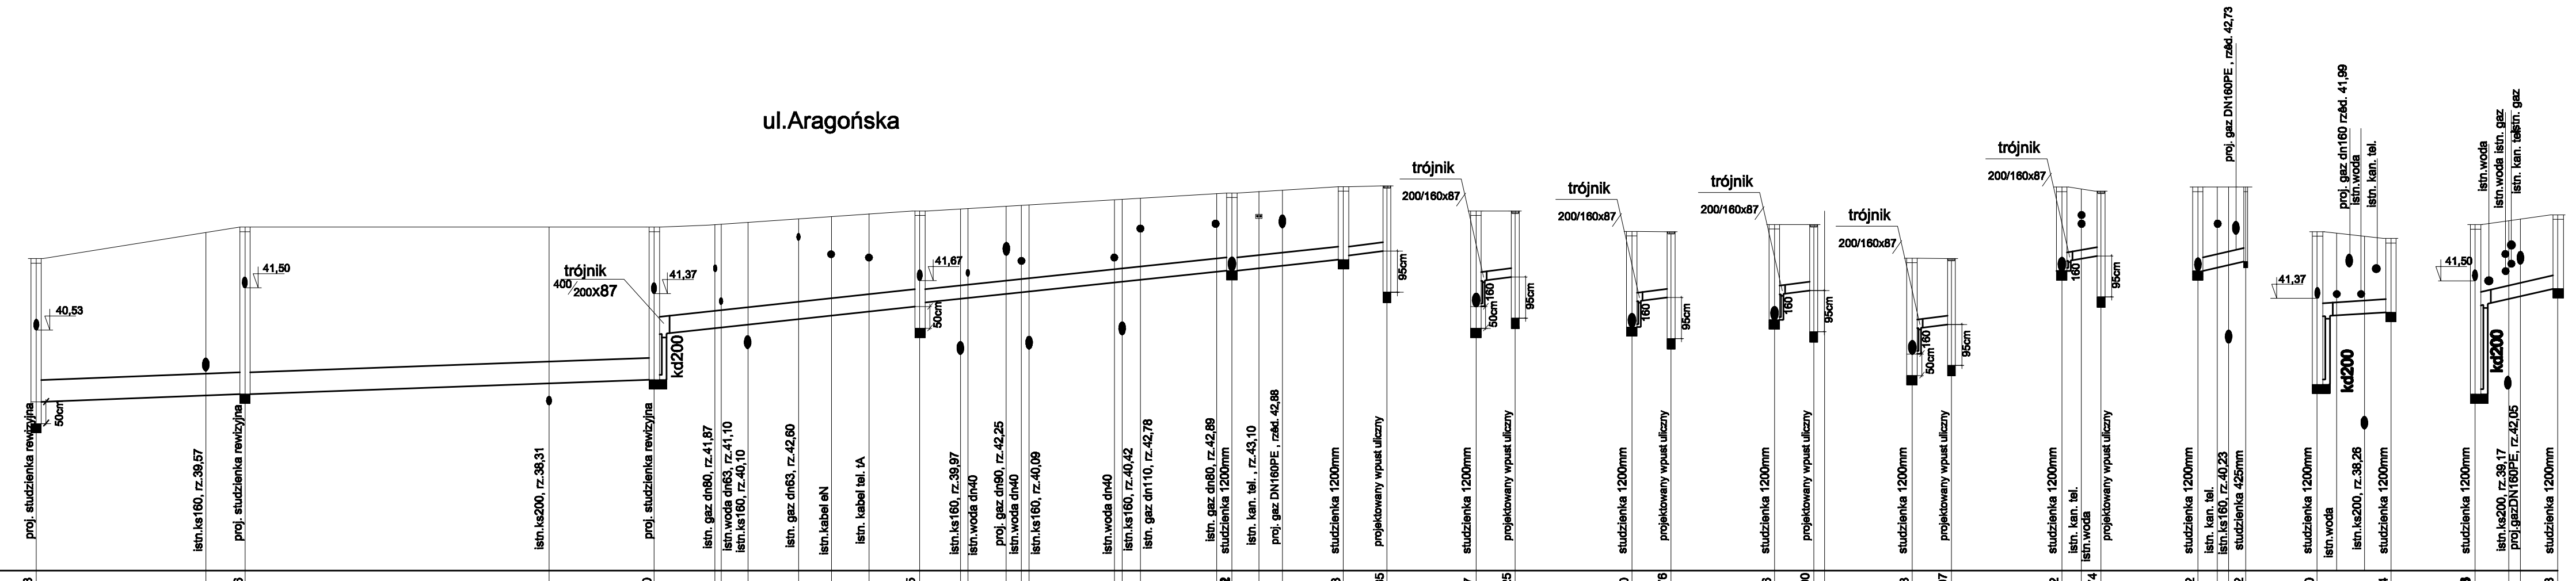
trójnik 400/200x87
trójnik 200/160x87
kd200
kd200
kd200