


**ul. Aragońska**

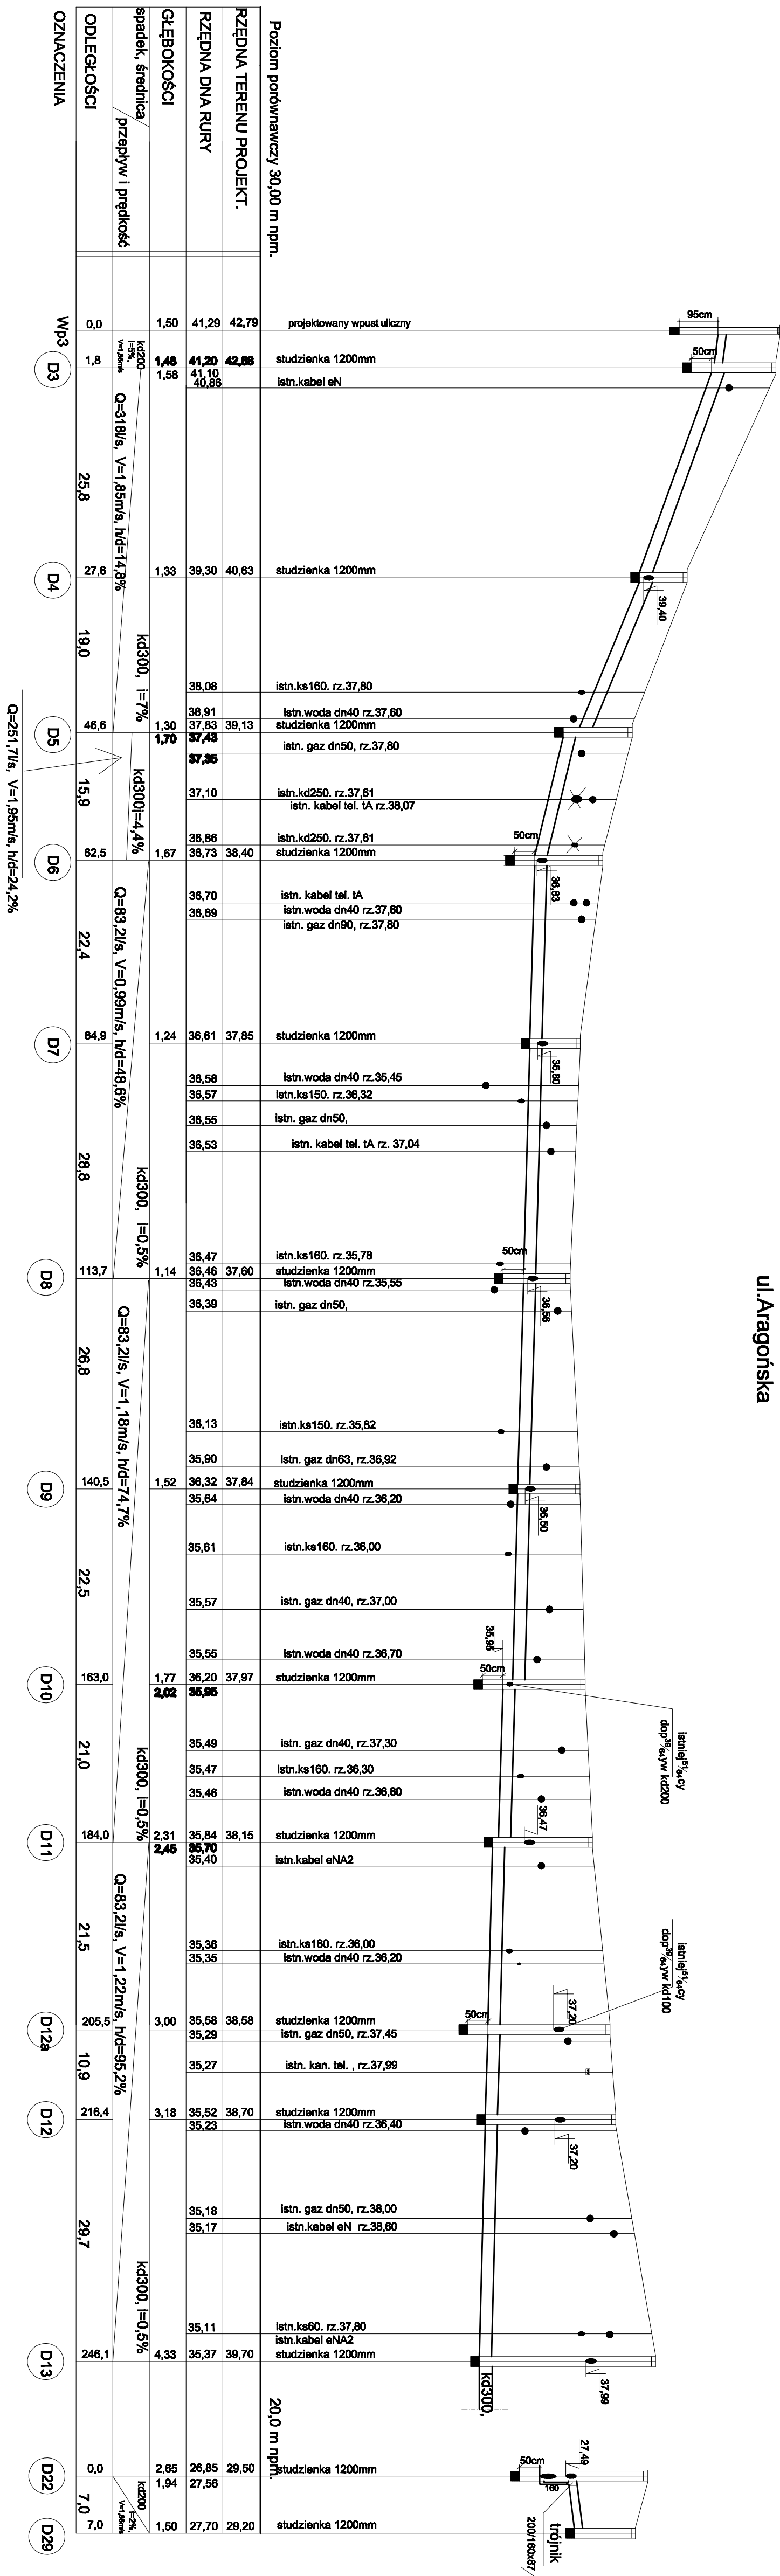

# Zakład Projektowo-Wykonawczy

**Piotr Depczyński**

**ul. Drobczyńskiego 15 80-381 Gdańsk tel.(58) 558-15-22**

1000

# PROJEKT ULICY ARIADOWNIEJ W ODYNIE

[illegible]