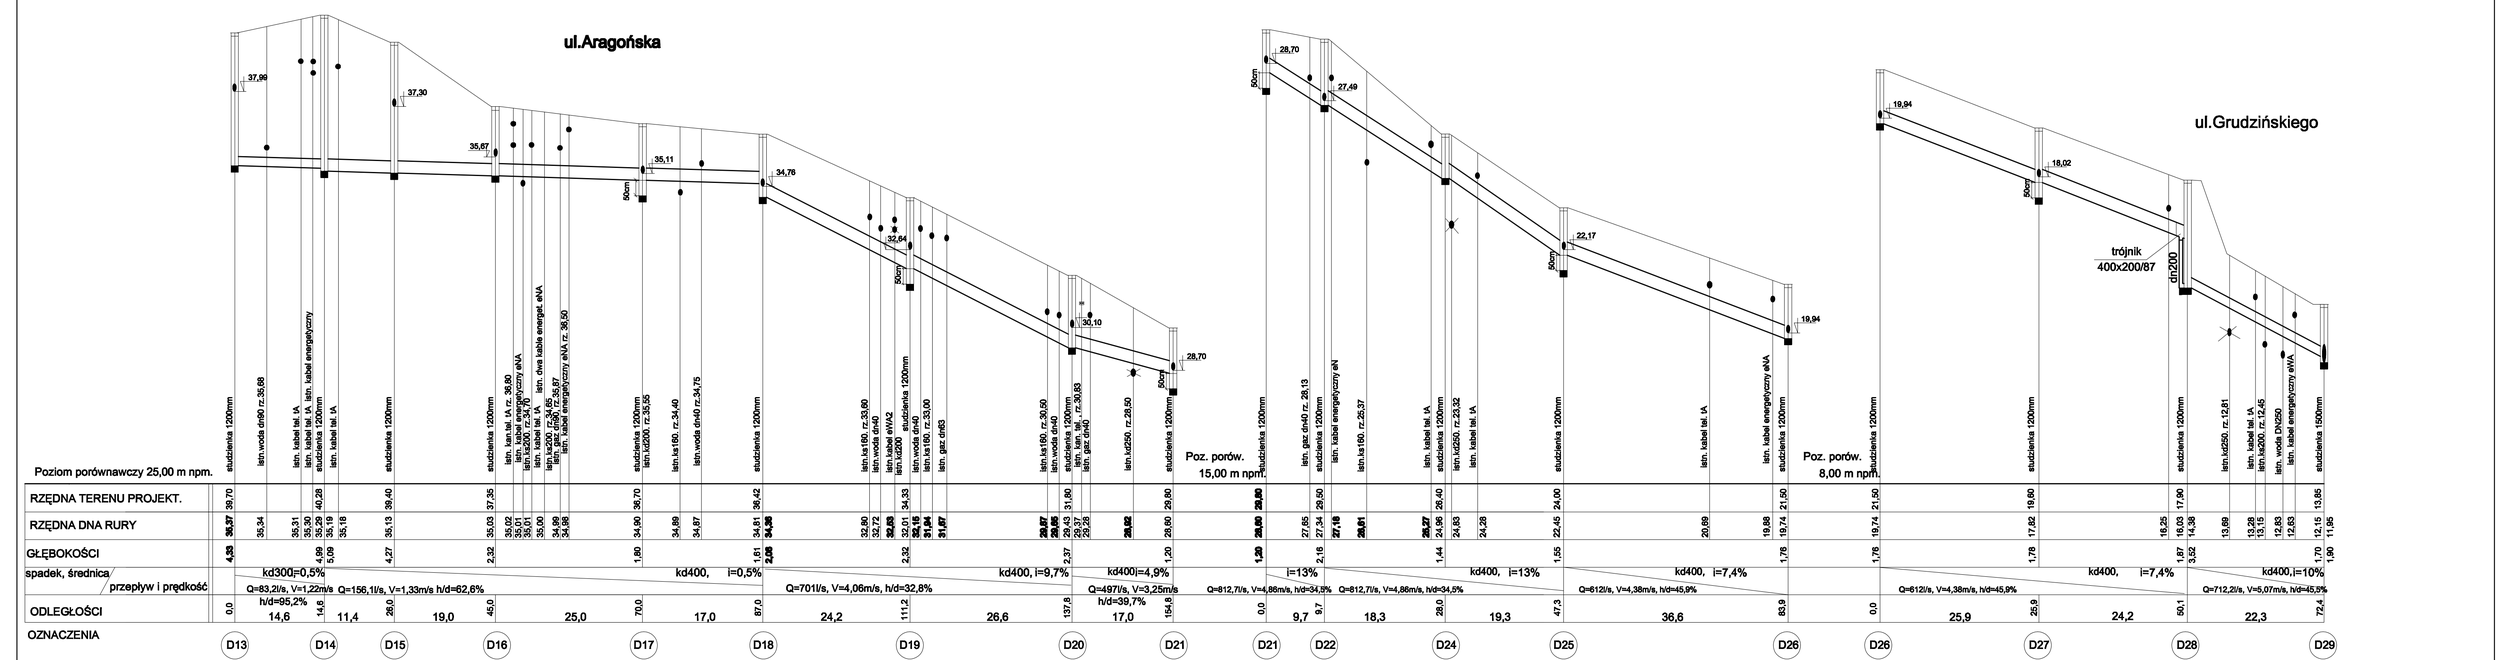
ul.Aragońska
ul.Grudzińskiego
Poz. porów. 15,00 m npm.
Poz. porów. 8,00 m npm.
Poziom porównawczy 25,00 m npm.
trójnik 400x200/87
dn200
RZĘDNA TERENU PROJEKT.
RZĘDNA DNA RURY
GŁĘBOKOŚCI
spadek, średnica
przepływ i prędkość
ODLEGŁOŚCI
OZNACZENIA
kd300=0,5%
kd400, I=0,5%
kd400, I=9,7%
kd400=4,9%
kd400, I=13%
kd400, I=13%
kd400, I=7,4%
kd400, I=7,4%
kd400,I=10%
Q=83,2l/s, V=1,22m/s h/d=95,2%
Q=156,1l/s, V=1,33m/s h/d=62,6%
Q=701l/s, V=4,06m/s, h/d=32,8%
Q=497l/s, V=3,25m/s h/d=39,7%
Q=812,7l/s, V=4,86m/s, h/d=34,5%
Q=812,7l/s, V=4,86m/s, h/d=34,5%
Q=612l/s, V=4,38m/s, h/d=45,9%
Q=612l/s, V=4,38m/s, h/d=45,9%
Q=712,2l/s, V=5,07m/s, h/d=45,5%
D13 D14 D15 D16 D17 D18 D19 D20 D21 D21 D22 D24 D25 D26 D26 D27 D28 D29

| | | |