
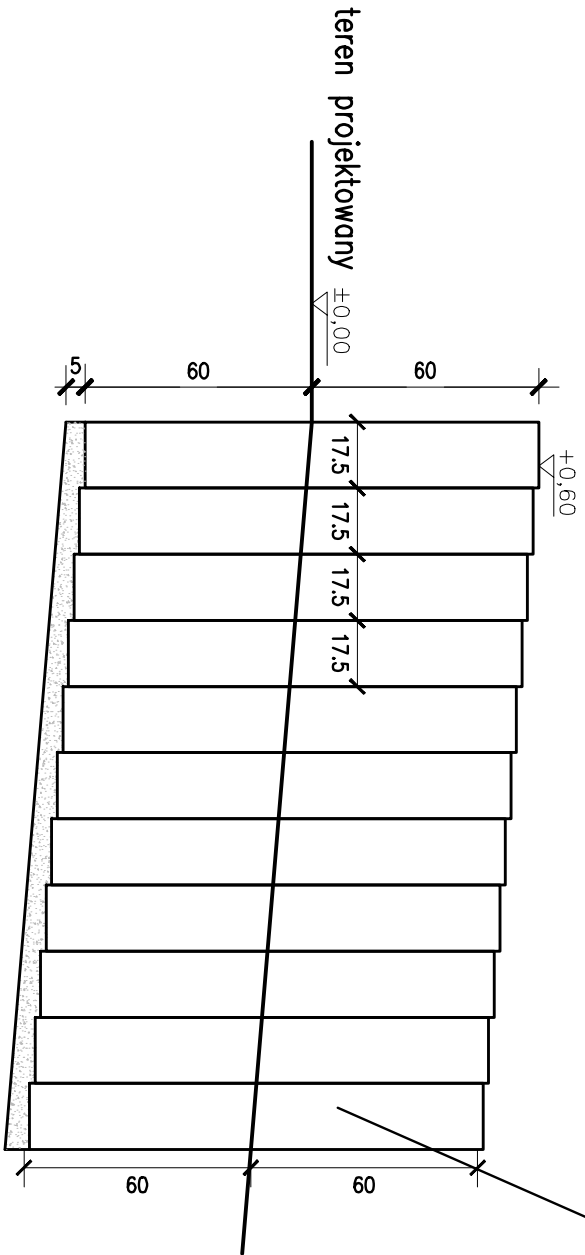
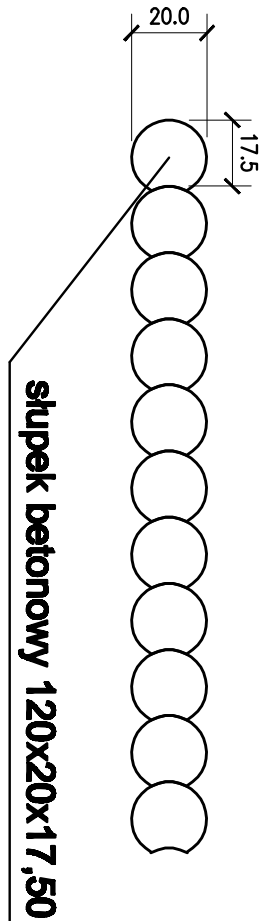


PALISADA—1:20

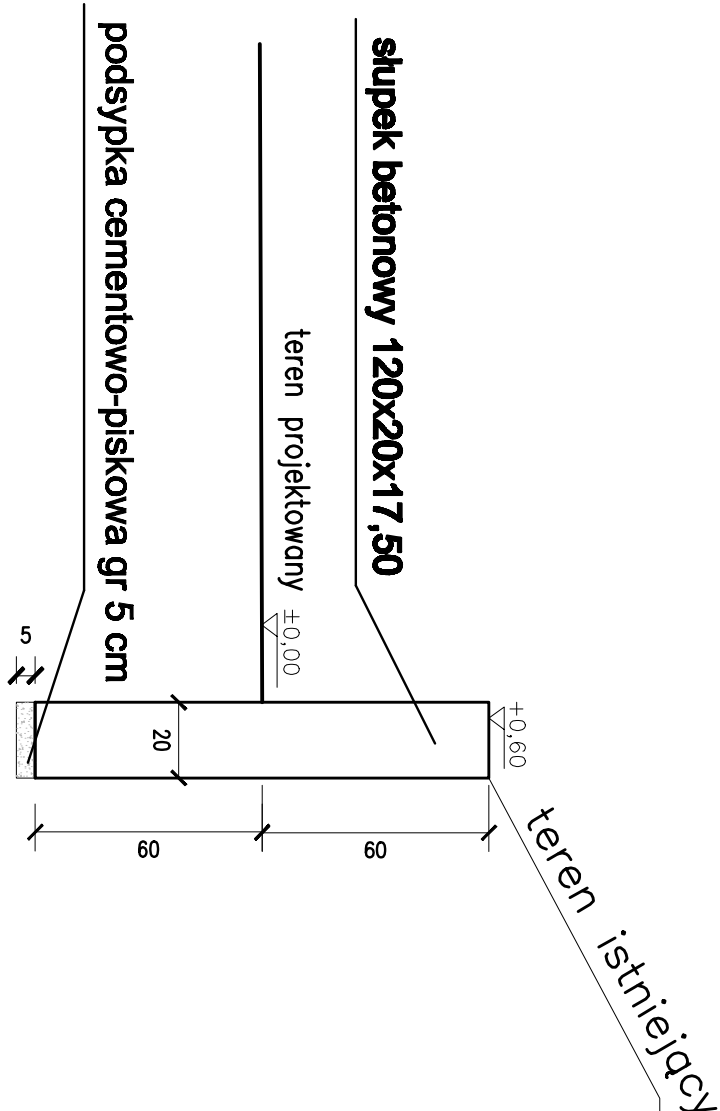

- A - B palisada długości 53,80 mb
- C - D palisada długości 13,00 mb
- E - F palisada długości 8,16 mb

Zakład Projektowo-Wykonawczy			
Piotr Depczyński			
ul. Drożyńskiego 15 80-381 Gdańsk tel.(69) 558-15-22			
Faza: PB		Lata: 2010	
Projektant: mgr inż. Włodzisławski		Podpis: _____	
Opis: _____		Nr rys.: _____	
Sprawdził: _____		Skala: 1:20	
_____		Nr rys.: 2-3	