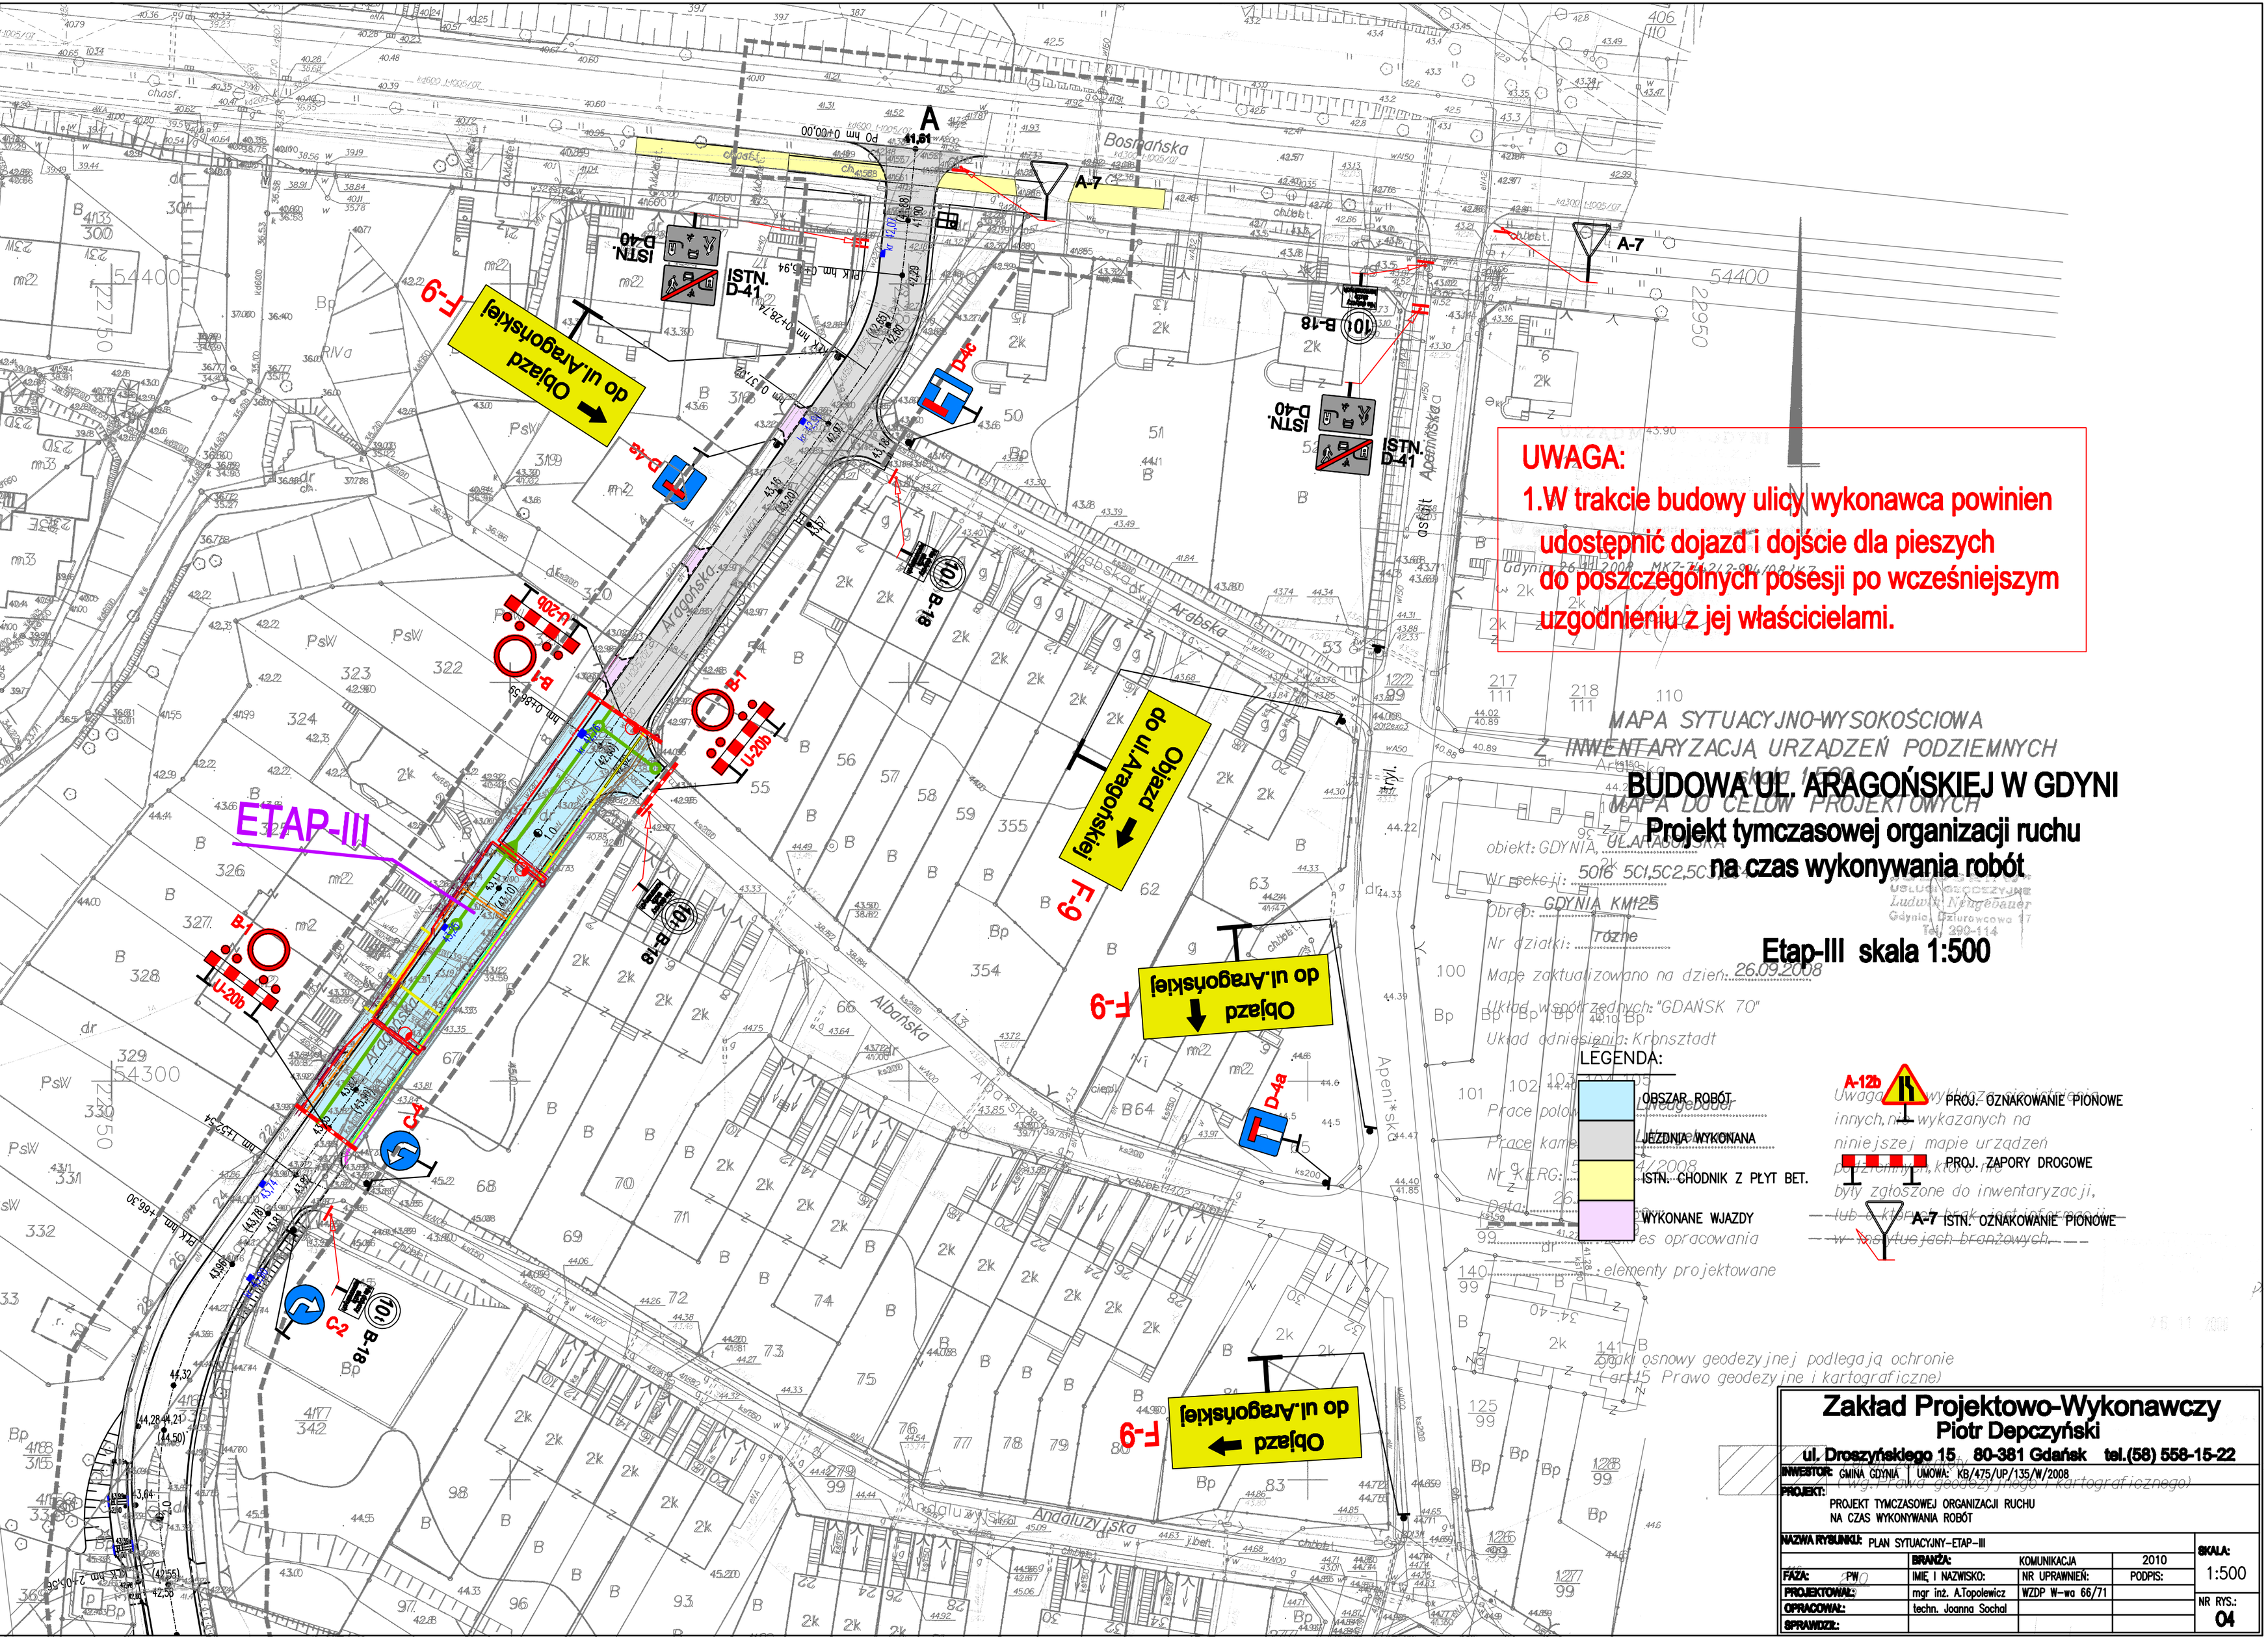

UWAGA:
1.W trakcie budowy ulicy wykonawca powinien udostępnić dojazd i dojście dla pieszych do poszczególnych posesji po wcześniejszym uzgodnieniu z jej właścicielami.

MAPA SYTUACYJNO-WYSOKOŚCIOWA
Z INWENTARYZACJĄ URZĄDZEŃ PODZIEMNYCH
MAPA DO CELÓW PROJEKTOWYCH

BUDOWA UL. ARAGOŃSKIEJ W GDYNI

Projekt tymczasowej organizacji ruchu na czas wykonywania robót

Etap-III skala 1:500

obiekt: GDYNIA, UL.ARAGOŃSKA
Nr sekcji: 5016 5C1,5C2,5C3
Obręb: GDYNIA KM125
Nr działki: różne
Mapę zaktualizowano na dzień: 26.09.2008
Układ współrzędnych: "GDAŃSK 70"
Układ odniesienia: Kronsztadt

LEGENDA:

- OBSZAR ROBÓT
- JEZDNIA WYKONANA
- ISTN. CHODNIK Z PŁYT BET.
- WYKONANE WJAZDY
- A-12b PROJ. OZNAKOWANIE PIONOWE
- PROJ. ZAPORY DROGOWE
- A-7 ISTN. OZNAKOWANIE PIONOWE

Uwaga: Wykluczenie istnienia innych, nie wykazanych na niniejszej mapie urządzeń podziemnych, które nie były zgłoszone do inwentaryzacji, lub o których brak jest informacji w instytucjach branżowych.

Znaki osnowy geodezyjnej podlegają ochronie (art.15 Prawo geodezyjne i kartograficzne)

Zakład Projektowo-Wykonawczy
Piotr Depczyński
ul. Droszyńskiego 15 80-381 Gdańsk tel.(58) 558-15-22

INWESTOR: GMINA GDYNIA	UMOWA: KB/475/UP/135/W/2008			
PROJEKT: PROJEKT TYMCZASOWEJ ORGANIZACJI RUCHU NA CZAS WYKONYWANIA ROBÓT				
NAZWA RYSUNKU: PLAN SYTUACYJNY-ETAP-III				SKALA: 1:500
	BRANŻA:	KOMUNIKACJA	2010	
FAZA: PW	IMIĘ I NAZWISKO:	NR UPRAWNIEŃ:	PODPIS:	
PROJEKTOWAŁ:	mgr inż. A.Topolewicz	WZDP W-wa 66/71		NR RYS.: 04
OPRACOWAŁ:	techn. Joanna Sochal			
SPRAWDZIŁ:				