ul.Aragońska

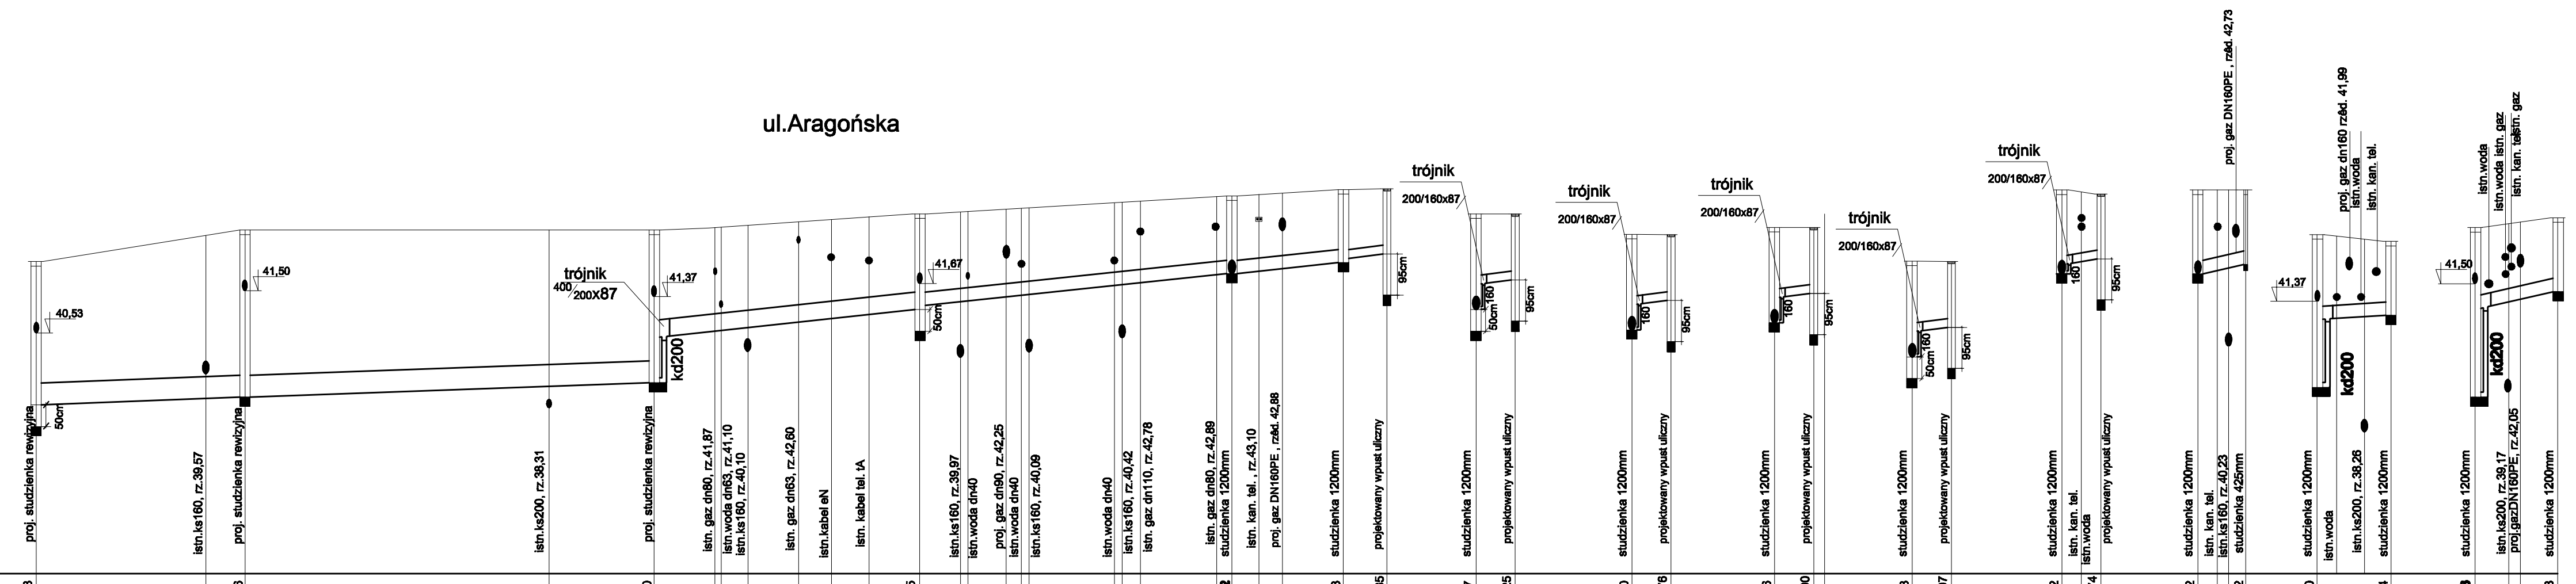

Poziom porównawczy 35,00 m npm.

| | | |