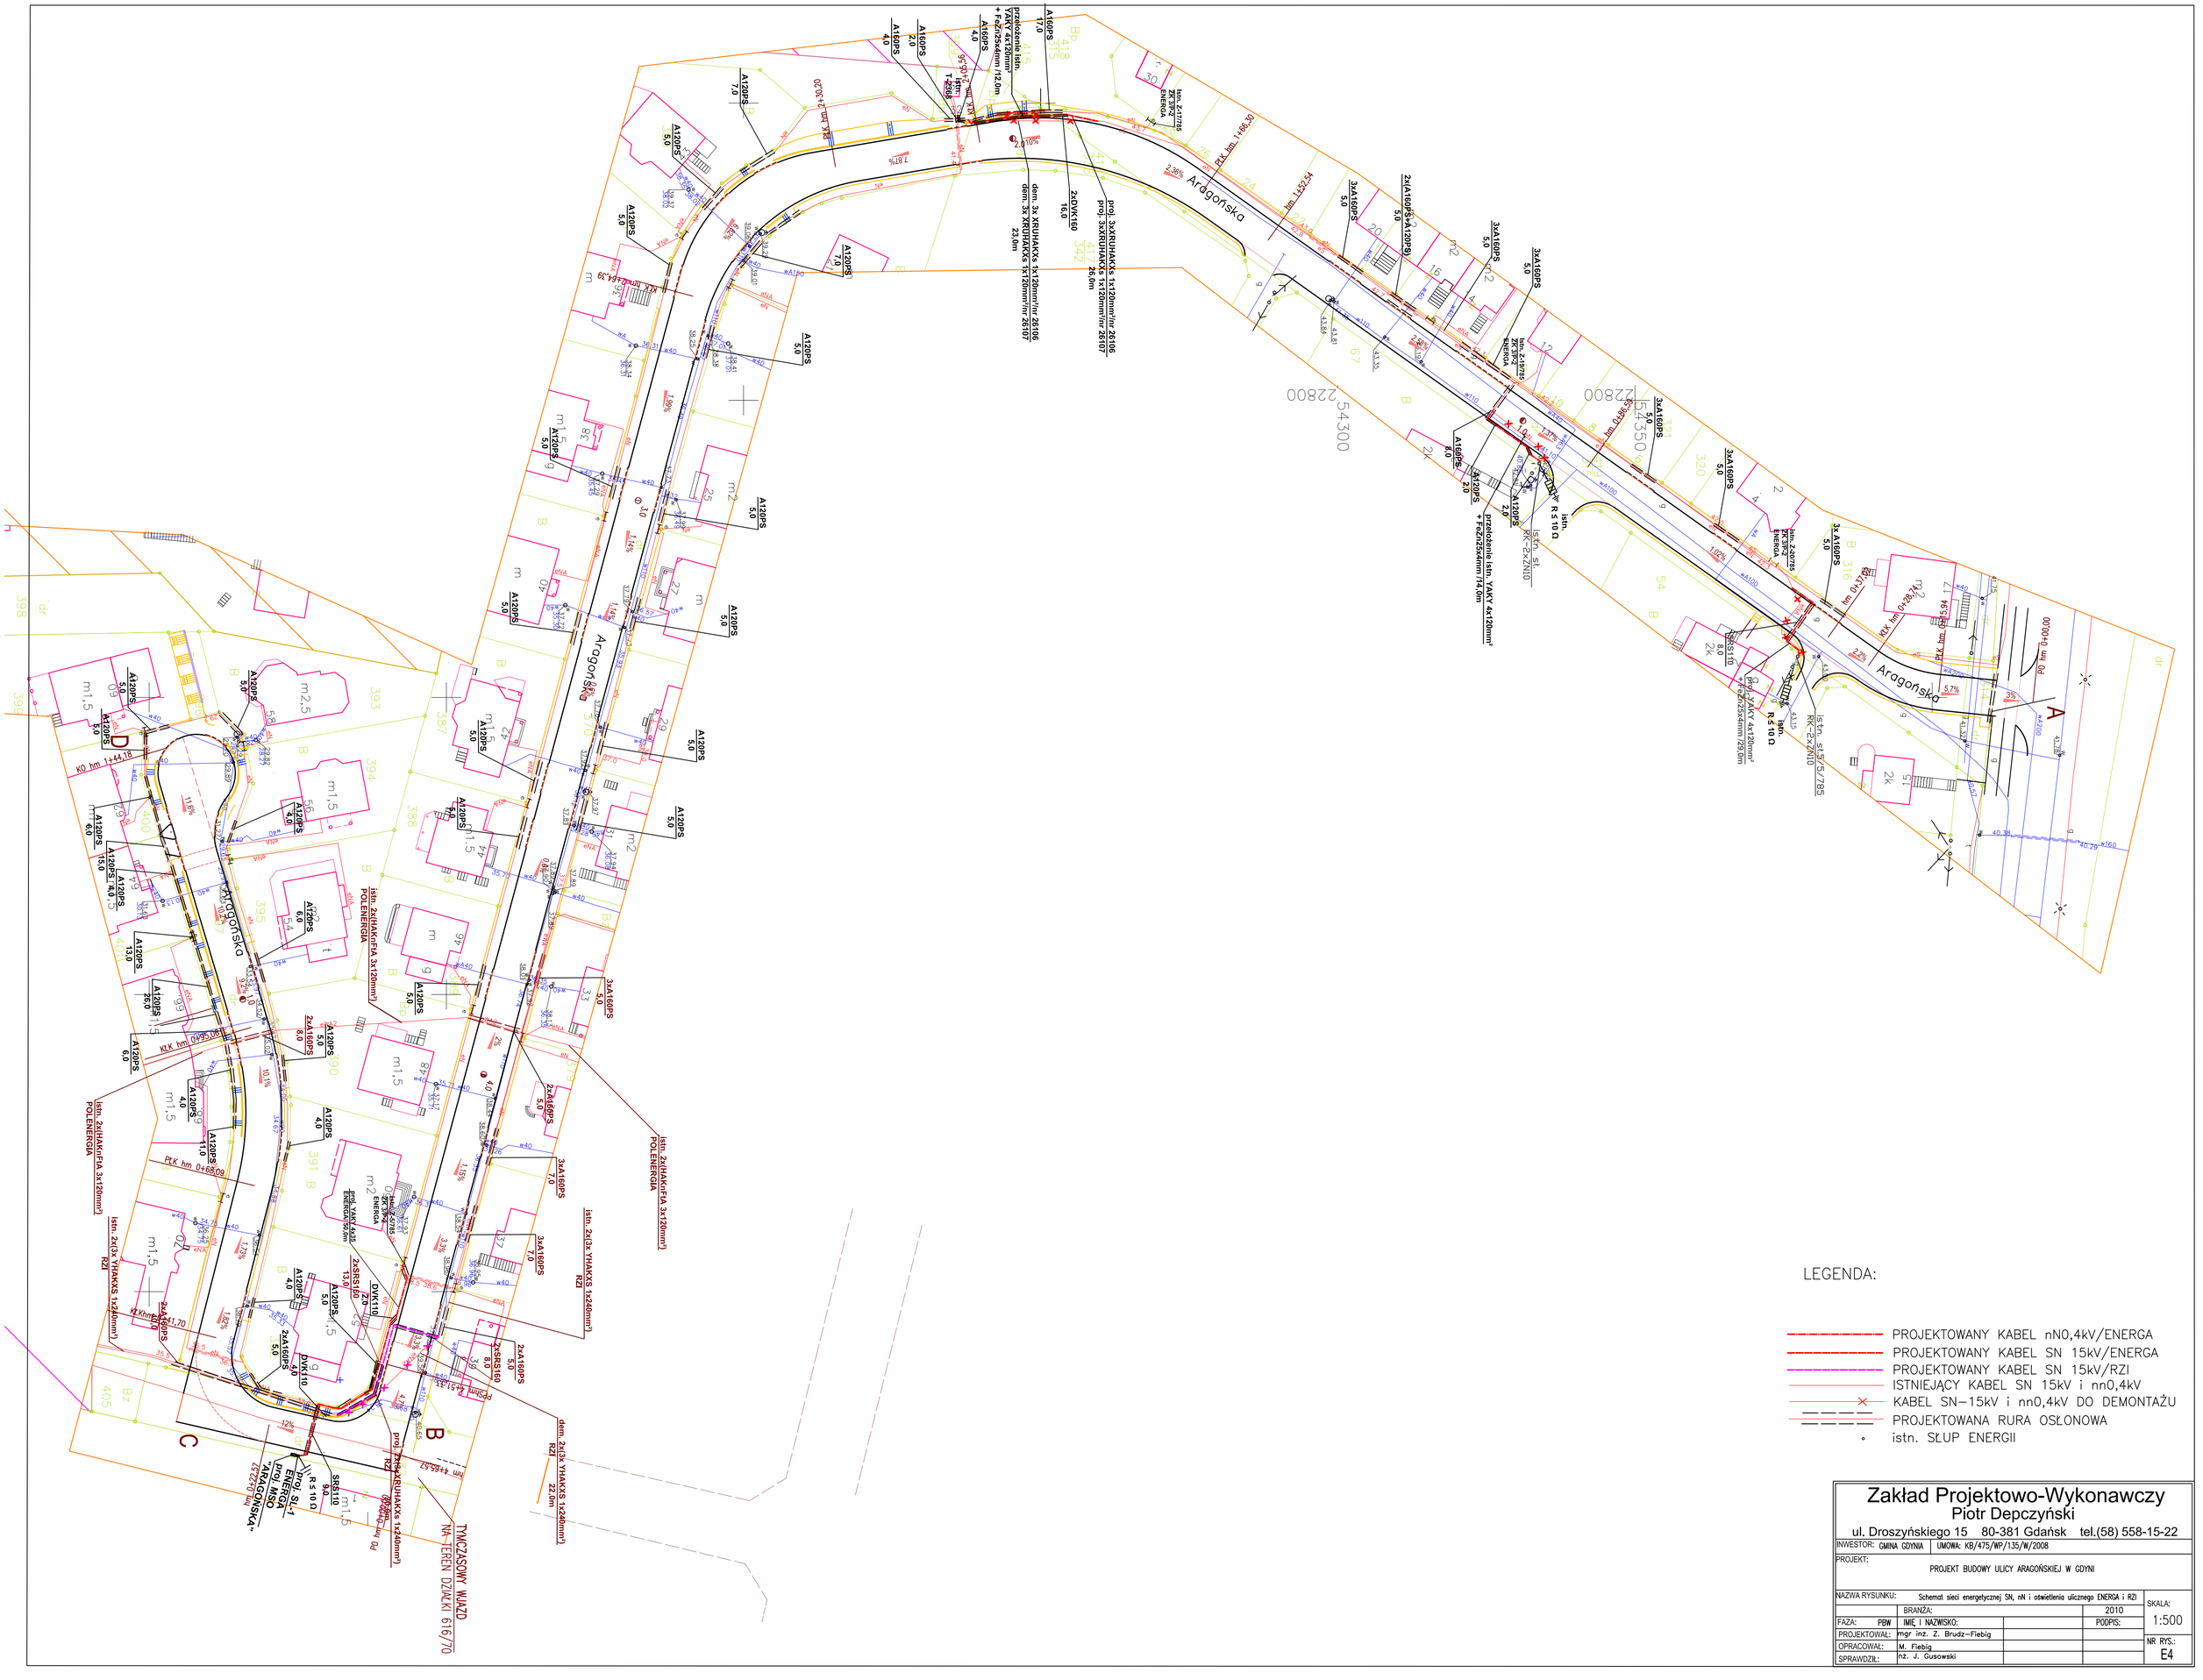
Aragońska
istn. Z-1/7785 2K 3*F2 3xNEKA
istn. Z-19/785 2K 3*F2 3xNEKA
istn. Z-20/785 2K 3*F2 3xNEKA
istn. SLS/5/785
istn. SLS/7/785
istn. SLS/10
