MAPA SYTUACYJNO-WYSOKOŚCIOWA
Z INWENTARYZACJĄ URZĄDZEŃ PODZIEMNYCH
skala 1:500

MAPA DO CELÓW PROJEKTOWYCH

obiekt/ GDYNIA, ULPOZNAŃSKA

Nr sekcji: 5016 2404 4516 4B2

Obręb: GDYNIA KM58

Nr działki: różne

Mapę zaktualizowano na dzień: 20.10.2010

Układ współrzędnych "GDAŃSK '10"

Układ odniesienia: Kronsztadt

Prace polowe: Rutkowy

Prace kameralne: Rutkowy

Nr KERG: 5016-622/2010

Data: 14.01.2011

– – – – – : zakres opracowania

— — — — — : elementy projektowane

Uwaga! Nie wyklucza się istnienia innych, nie wykazanych na niniejszej mapie urządzeń podziemnych, które nie były zgłoszone do inwentaryzacji, ~~a także urządzeń, które zostały wybudowane~~ – i nie były jeszcze zinwentaryzowane.

Znaki osnowy geodezyjnej podlegają ochronie (art.15 Prawo geodezyjne i kartograficzne)

Pobrał: szczegółów terenowych metodą bezpośrednią bez prawnego ustalenia granic działek.

GEO Invest s.c. Marcin Cichosz Rafał Wolny
80-172 Gdańsk, ul. Kamieńskiego 1 /17
+48 58 345 00 66, 601 100 124
fax: 883 787 006, 601 100 753
GEODEZJA I KARTOGRAFIA
"GEO-NET"

URZĄD MIASTA GDYNI WYDZIAŁ GEODEZJI
STYKAŁ DOKUMENTACJI
GEODEZYJNO-KATASTRALNEJ
Wyrys z mapy zasadniczej / Wypis z rejestru gruntów / Wypis z rejestru budynków / Wypis z rejestru lokali / Kopia mapy katastralnej / Kopia mapy ewidencyjnej / Kopia operatu ... / Inne
Wydano dnia 20.01.2011 r. 12:52:10
Pieczęć i podpis osoby upoważnionej
Opłata: 0,00 zł
Zwolniono na podstawie art. 4 ust. 1 pkt 1 ustawy z dnia 17 maja 1989 r. o geodezji i kartografii (Dz. U. z 2000 r. Nr 86, poz. 965 z późn. zm.)
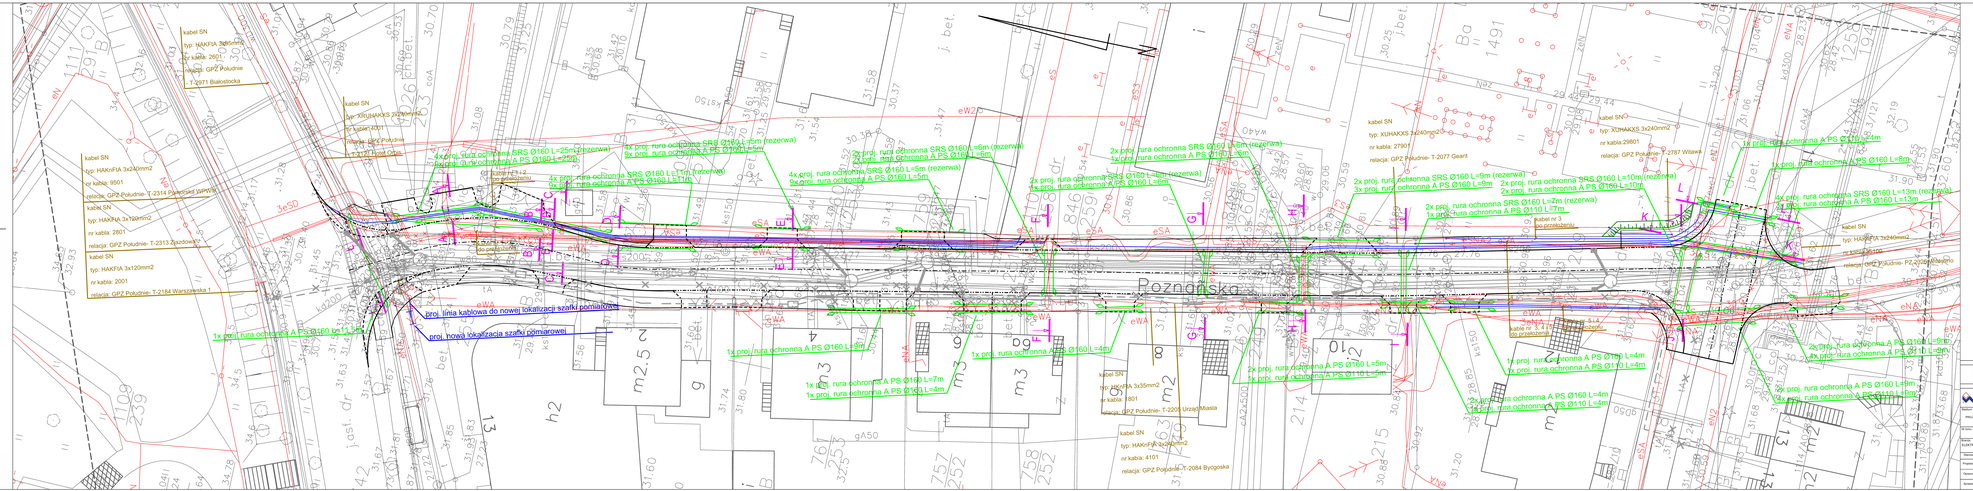
kabel SN typ: HAKFtA 3x240mm2 nr kabla: 2801 relacja: GPZ Południe- T-2313 Zjazdowa
kabel SN typ: HAKFtA 3x120mm2 nr kabla: 2001 relacja: GPZ Południe- T-2184 Warszawska 1
kabel SN typ: HAKFtA 3x240mm2 nr kabla: 2901 relacja: GPZ Południe- T-2071 Białostocka
kabel SN typ: XUHAKXS 3x240mm2 nr kabla: 27901 relacja: GPZ Południe- T-2077 Geant
kabel SN typ: XUHAKXS 3x240mm2 nr kabla:29801 relacja: GPZ Południe- T-2187 Witawa
kabel SN typ: HAKFtA 3x240mm2 nr kabla: 9501 relacja: GPZ Południe- T-2314 Bukowskiego WPW
kabel SN typ: HAKFtA 3x240mm2 nr kabla: 4101 relacja: GPZ Południe- T-2084 Bydgoska
kabel SN typ: HAKFtA 3x240mm2 nr kabla: 1801 relacja: GPZ Południe- T-2200 Urząd Miasta
kabel SN typ: HAKFtA 3x240mm2 nr kabla: 3401 relacja: GPZ Południe- PZ-2000 Niemcewicza
kabel SN typ: HAKFtA 3x35mm2 nr kabla: 1401 relacja: GPZ Południe- T-2201 Urząd Miasta
kabel nr 3 do przełączenia
kabel nr 3,4 do przełączenia
4x proj. rura ochronna SRS Ø160 L=25m (rezerwa)
6x proj. rura ochronna A PS Ø160 L=25m
4x proj. rura ochronna SRS Ø160 L=5m (rezerwa)
2x proj. rura ochronna A PS Ø160 L=5m
4x proj. rura ochronna SRS Ø160 L=17m (rezerwa)
6x proj. rura ochronna A PS Ø160 L=17m
2x proj. rura ochronna SRS Ø160 L=6m (rezerwa)
2x proj. rura ochronna A PS Ø160 L=6m
4x proj. rura ochronna SRS Ø160 L=5m (rezerwa)
6x proj. rura ochronna A PS Ø160 L=5m
2x proj. rura ochronna SRS Ø160 L=6m (rezerwa)
1x proj. rura ochronna A PS Ø160 L=6m
4x proj. rura ochronna SRS Ø160 L=8m (rezerwa)
4x proj. rura ochronna A PS Ø160 L=8m
2x proj. rura ochronna SRS Ø160 L=9m (rezerwa)
2x proj. rura ochronna SRS Ø160 L=10m (rezerwa)
3x proj. rura ochronna A PS Ø160 L=10m
2x proj. rura ochronna SRS Ø160 L=7m (rezerwa)
1x proj. rura ochronna A PS Ø160 L=7m
1x proj. rura ochronna A PS Ø160 L=8m
4x proj. rura ochronna SRS Ø160 L=12m (rezerwa)
4x proj. rura ochronna A PS Ø160 L=12m
2x proj. rura ochronna A PS Ø160 L=9m
4x proj. rura ochronna A PS Ø160 L=9m
2x proj. rura ochronna A PS Ø160 L=10m
4x proj. rura ochronna A PS Ø160 L=10m
1x proj. rura ochronna A PS Ø160 L=11,5m
proj. linia kablowa do nowej lokalizacji szafki pomiarowej
proj. nowa lokalizacja szafki pomiarowej
1x proj. rura ochronna A PS Ø160 L=9m
1x proj. rura ochronna A PS Ø160 L=7m
1x proj. rura ochronna A PS Ø160 L=4m
1x proj. rura ochronna A PS Ø160 L=4m
2x proj. rura ochronna A PS Ø160 L=5m
1x proj. rura ochronna A PS Ø110 L=5m
1x proj. rura ochronna A PS Ø160 L=4m
1x proj. rura ochronna A PS Ø110 L=4m
2x proj. rura ochronna A PS Ø160 L=4m
1x proj. rura ochronna A PS Ø110 L=4m
2x proj. rura ochronna A PS Ø160 L=9m
4x proj. rura ochronna A PS Ø110 L=9m
2x proj. rura ochronna A PS Ø160 L=8m
4x proj. rura ochronna A PS Ø110 L=8m
ulica Poznańska
