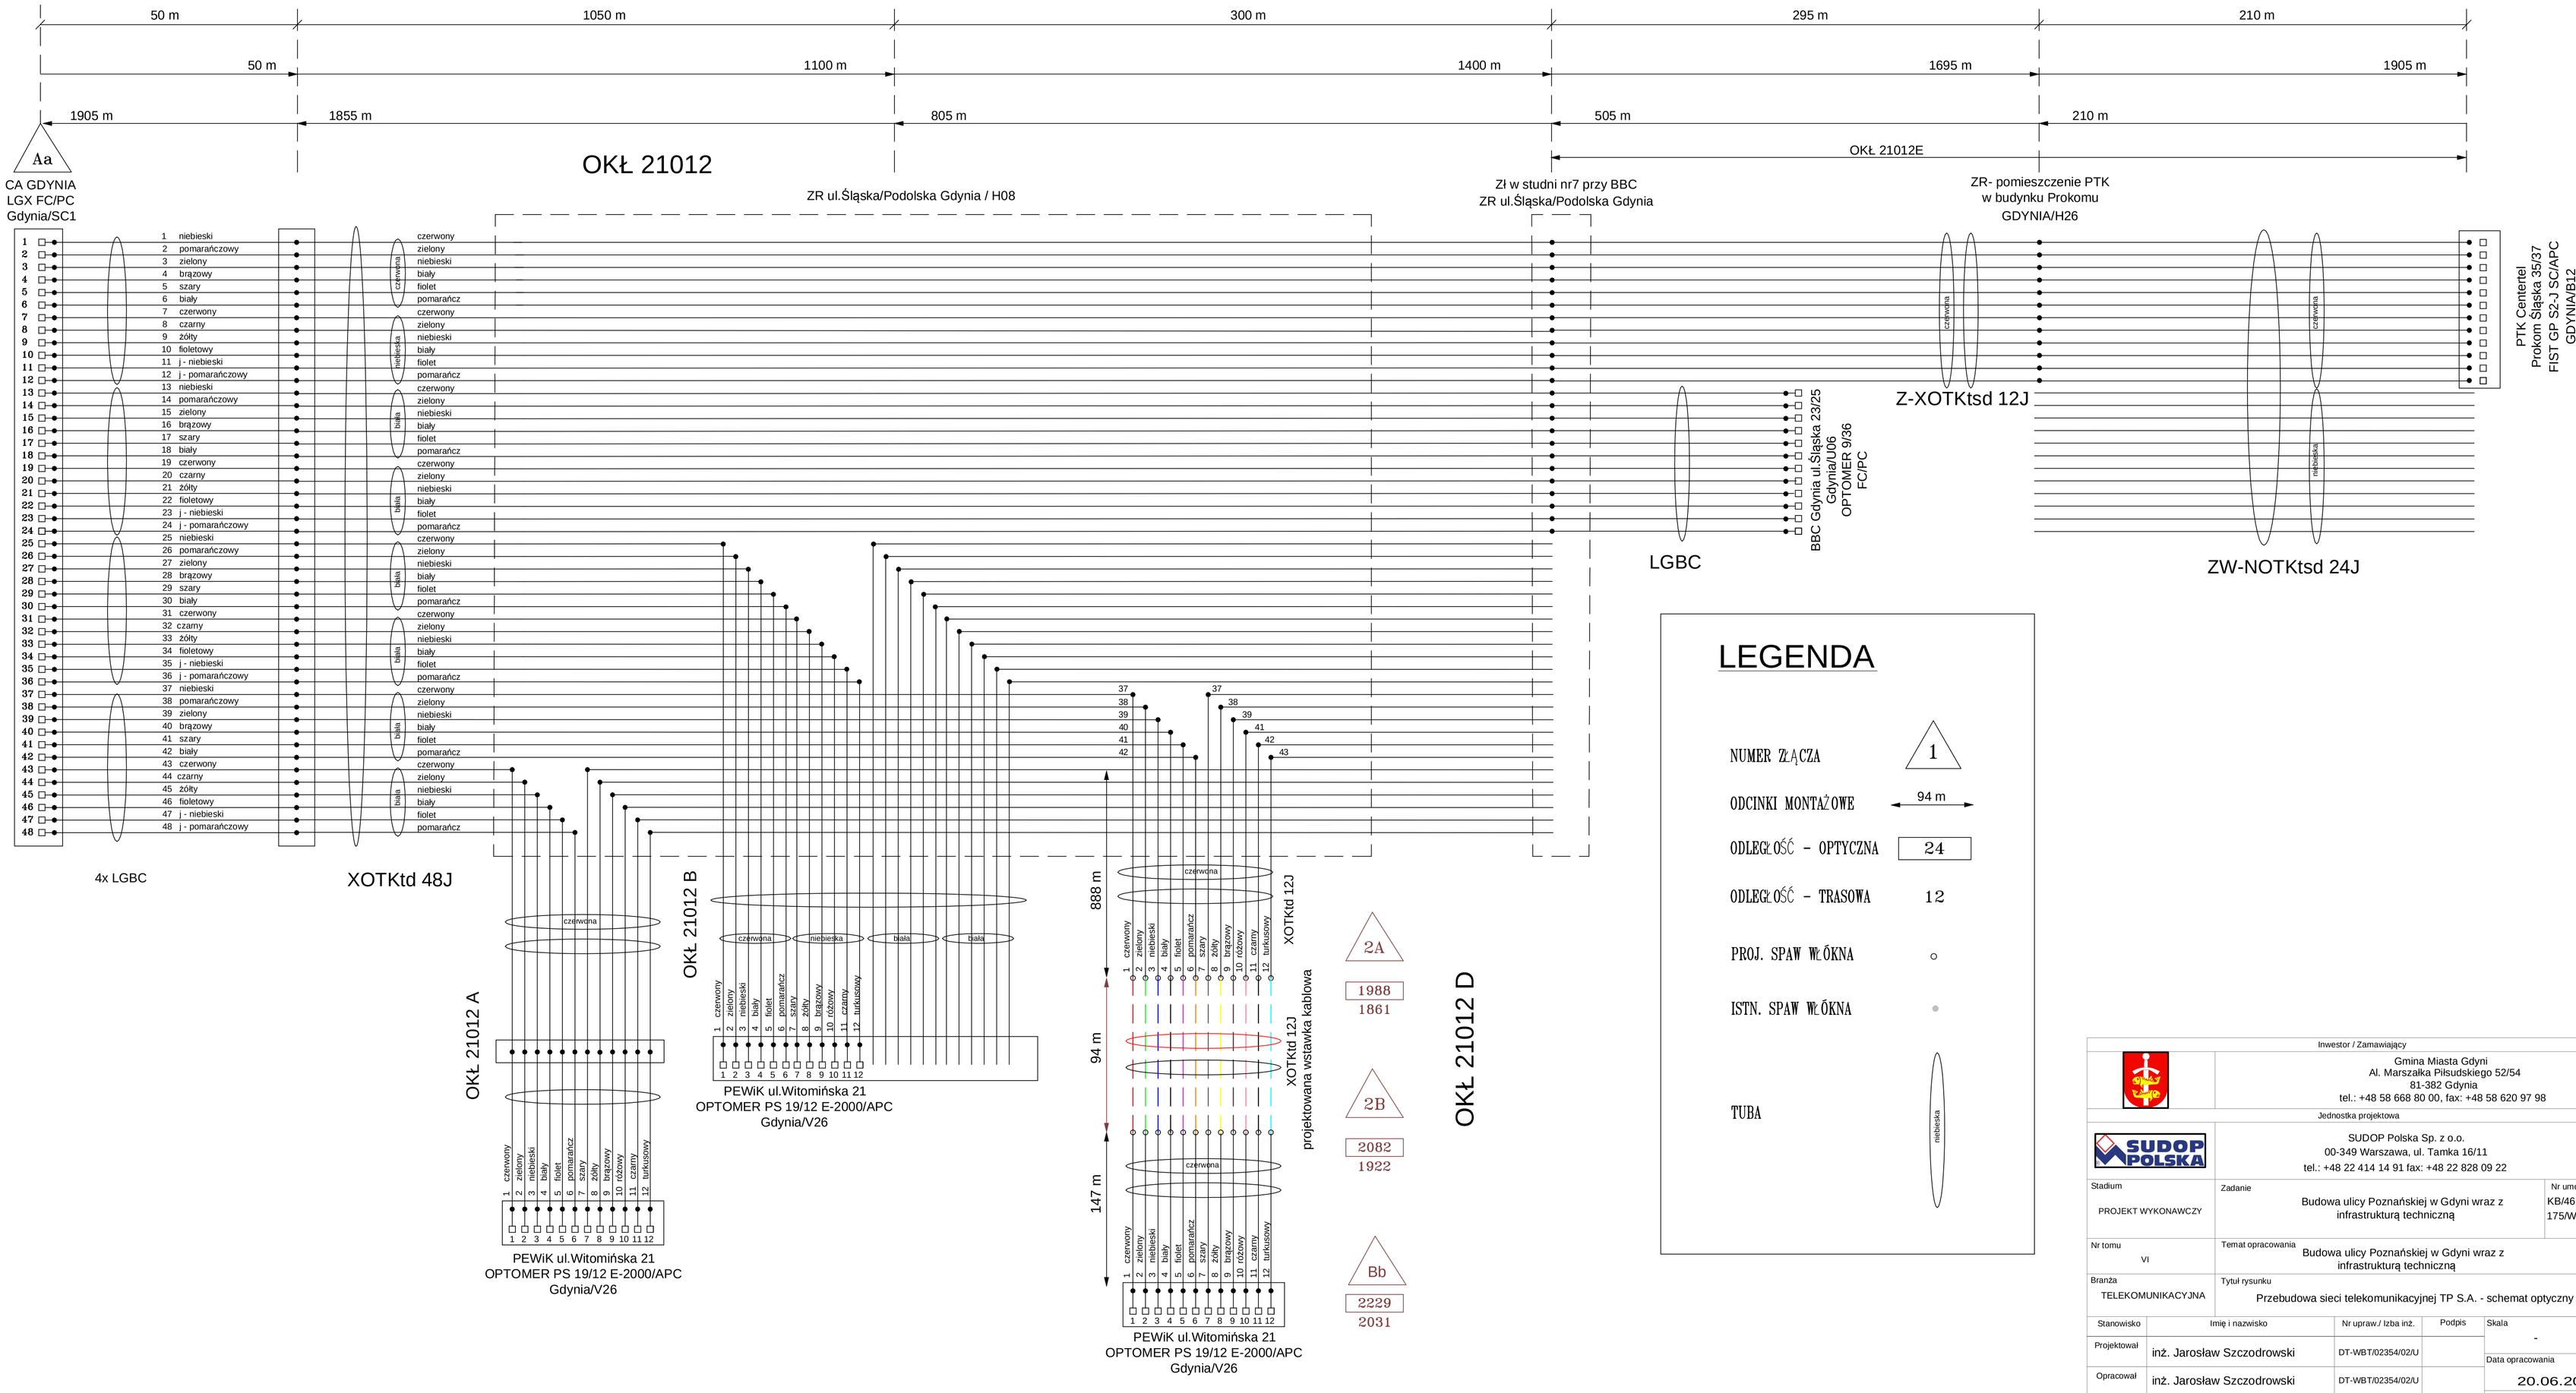

LEGENDA

NUMER ZŁĄCZA — 1

ODCINKI MONTAŻOWE — 94 m

ODLEGŁOŚĆ - OPTYCZNA — 24

ODLEGŁOŚĆ - TRASOWA — 12

PROJ. SPAW W ŁÓKNA — ○

ISTN. SPAW W ŁÓKNA — ●

TUBA — niebieska

Inwestor / Zamawiający

Gmina Miasta Gdyni
Al. Marszałka Piłsudskiego 52/54
81-382 Gdynia
tel.: +48 58 668 80 00, fax: +48 58 620 97 98

Jednostka projektowa

SUDOP POLSKA
SUDOP Polska Sp. z o.o.
00-349 Warszawa, ul. Tamka 16/11
tel.: +48 22 414 14 91 fax: +48 22 828 09 22

Stadium: PROJEKT WYKONAWCZY	Zadanie: Budowa ulicy Poznańskiej w Gdyni wraz z infrastrukturą techniczną	Nr umowy: KB/460/U/W 175/W/2010
Nr tomu: VI	Temat opracowania: Budowa ulicy Poznańskiej w Gdyni wraz z infrastrukturą techniczną	
Branża: TELEKOMUNIKACYJNA	Tytuł rysunku: Przebudowa sieci telekomunikacyjnej TP S.A. - schemat optyczny	

Stanowisko	Imię i nazwisko	Nr upraw./ Izba inż.	Podpis	Skala
Projektował	inż. Jarosław Szczodrowski	DT-WBT/02354/02/U		-
Opracował	inż. Jarosław Szczodrowski	DT-WBT/02354/02/U		Data opracowania: 20.06.2011
Sprawdził	inż. Leszek Bartela	POM/0007/PWOT/07		Nr rys.: 3/4