


ETAP IV BUDOWY ULICY
POZNAŃSKIEJ

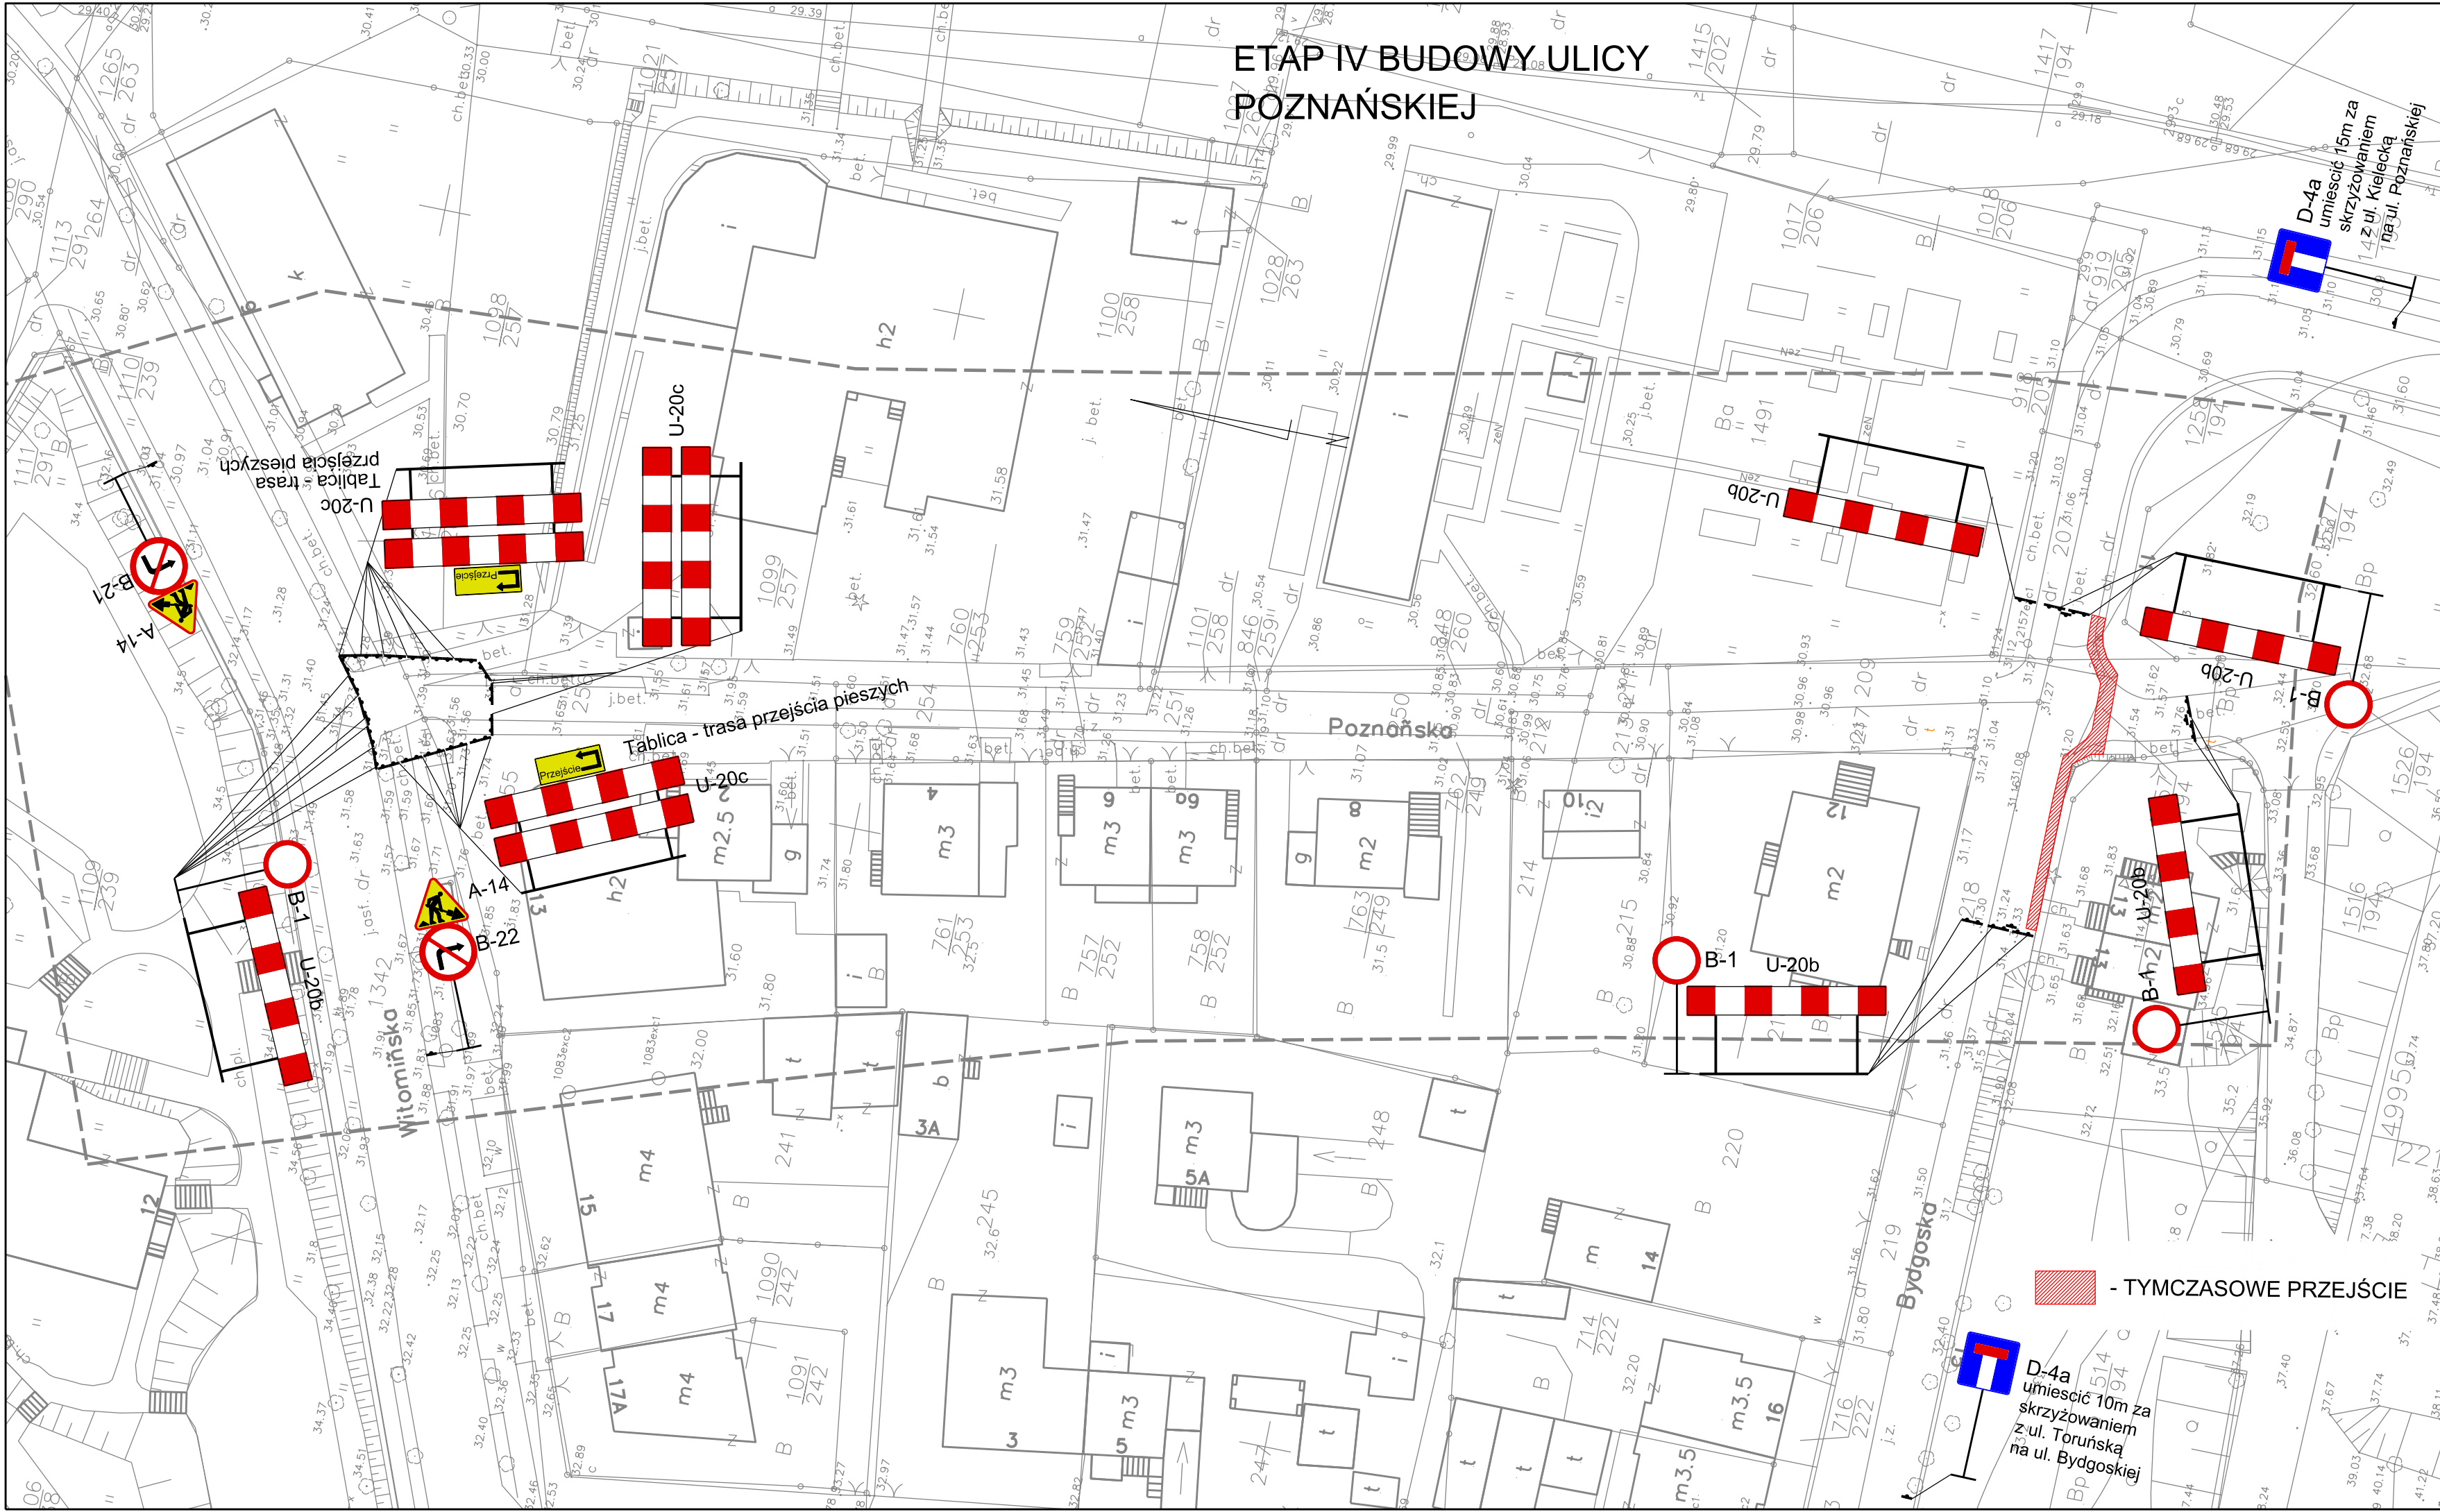

Investor / Zamawiający		Gmina Miasta Gdyni Al. Marszałka Piłsudskiego 52/54 81-382 Gdynia tel.: +48 58 668 80 00, fax: +48 58 620 97 98	
Jednostka projektowa		SUDOP Polska Sp. z o.o. 00-349 Warszawa, ul. Tamka 16/11 tel.: +48 22 414 14 91, fax: +48 22 828 09 22	
Stadium	PROJEKT WYKONAWCZY	Zadanie	Budowa ulicy Poznańskiej w Gdyni wraz z Infrastrukturą techniczną
Nr tomu	III	Temat opracowania	Projekt tymczasowej organizacji ruchu
Branża	DROGOWA	Tytuł rysunku	ETAP IV
Stanowisko	Inżynier	Nr upraw./Lbza Inż.	Podpis
Opracował	mgr inż. Cezary Majkowski		
Skala			1:500
Data opracowania			20.06.2011r.
Nr rys.			5