



Modernizacja przejścia podziemnego- Gdynia ul. Wielkopolska		
Rys. nr 2	Projekt tymczasowej organizacji ruchu na czas modernizacji przejścia podziemnego	
skala 1:500	Miejsc. Dwiechfolki	Data opracowania: CZERWIEC 2016r.

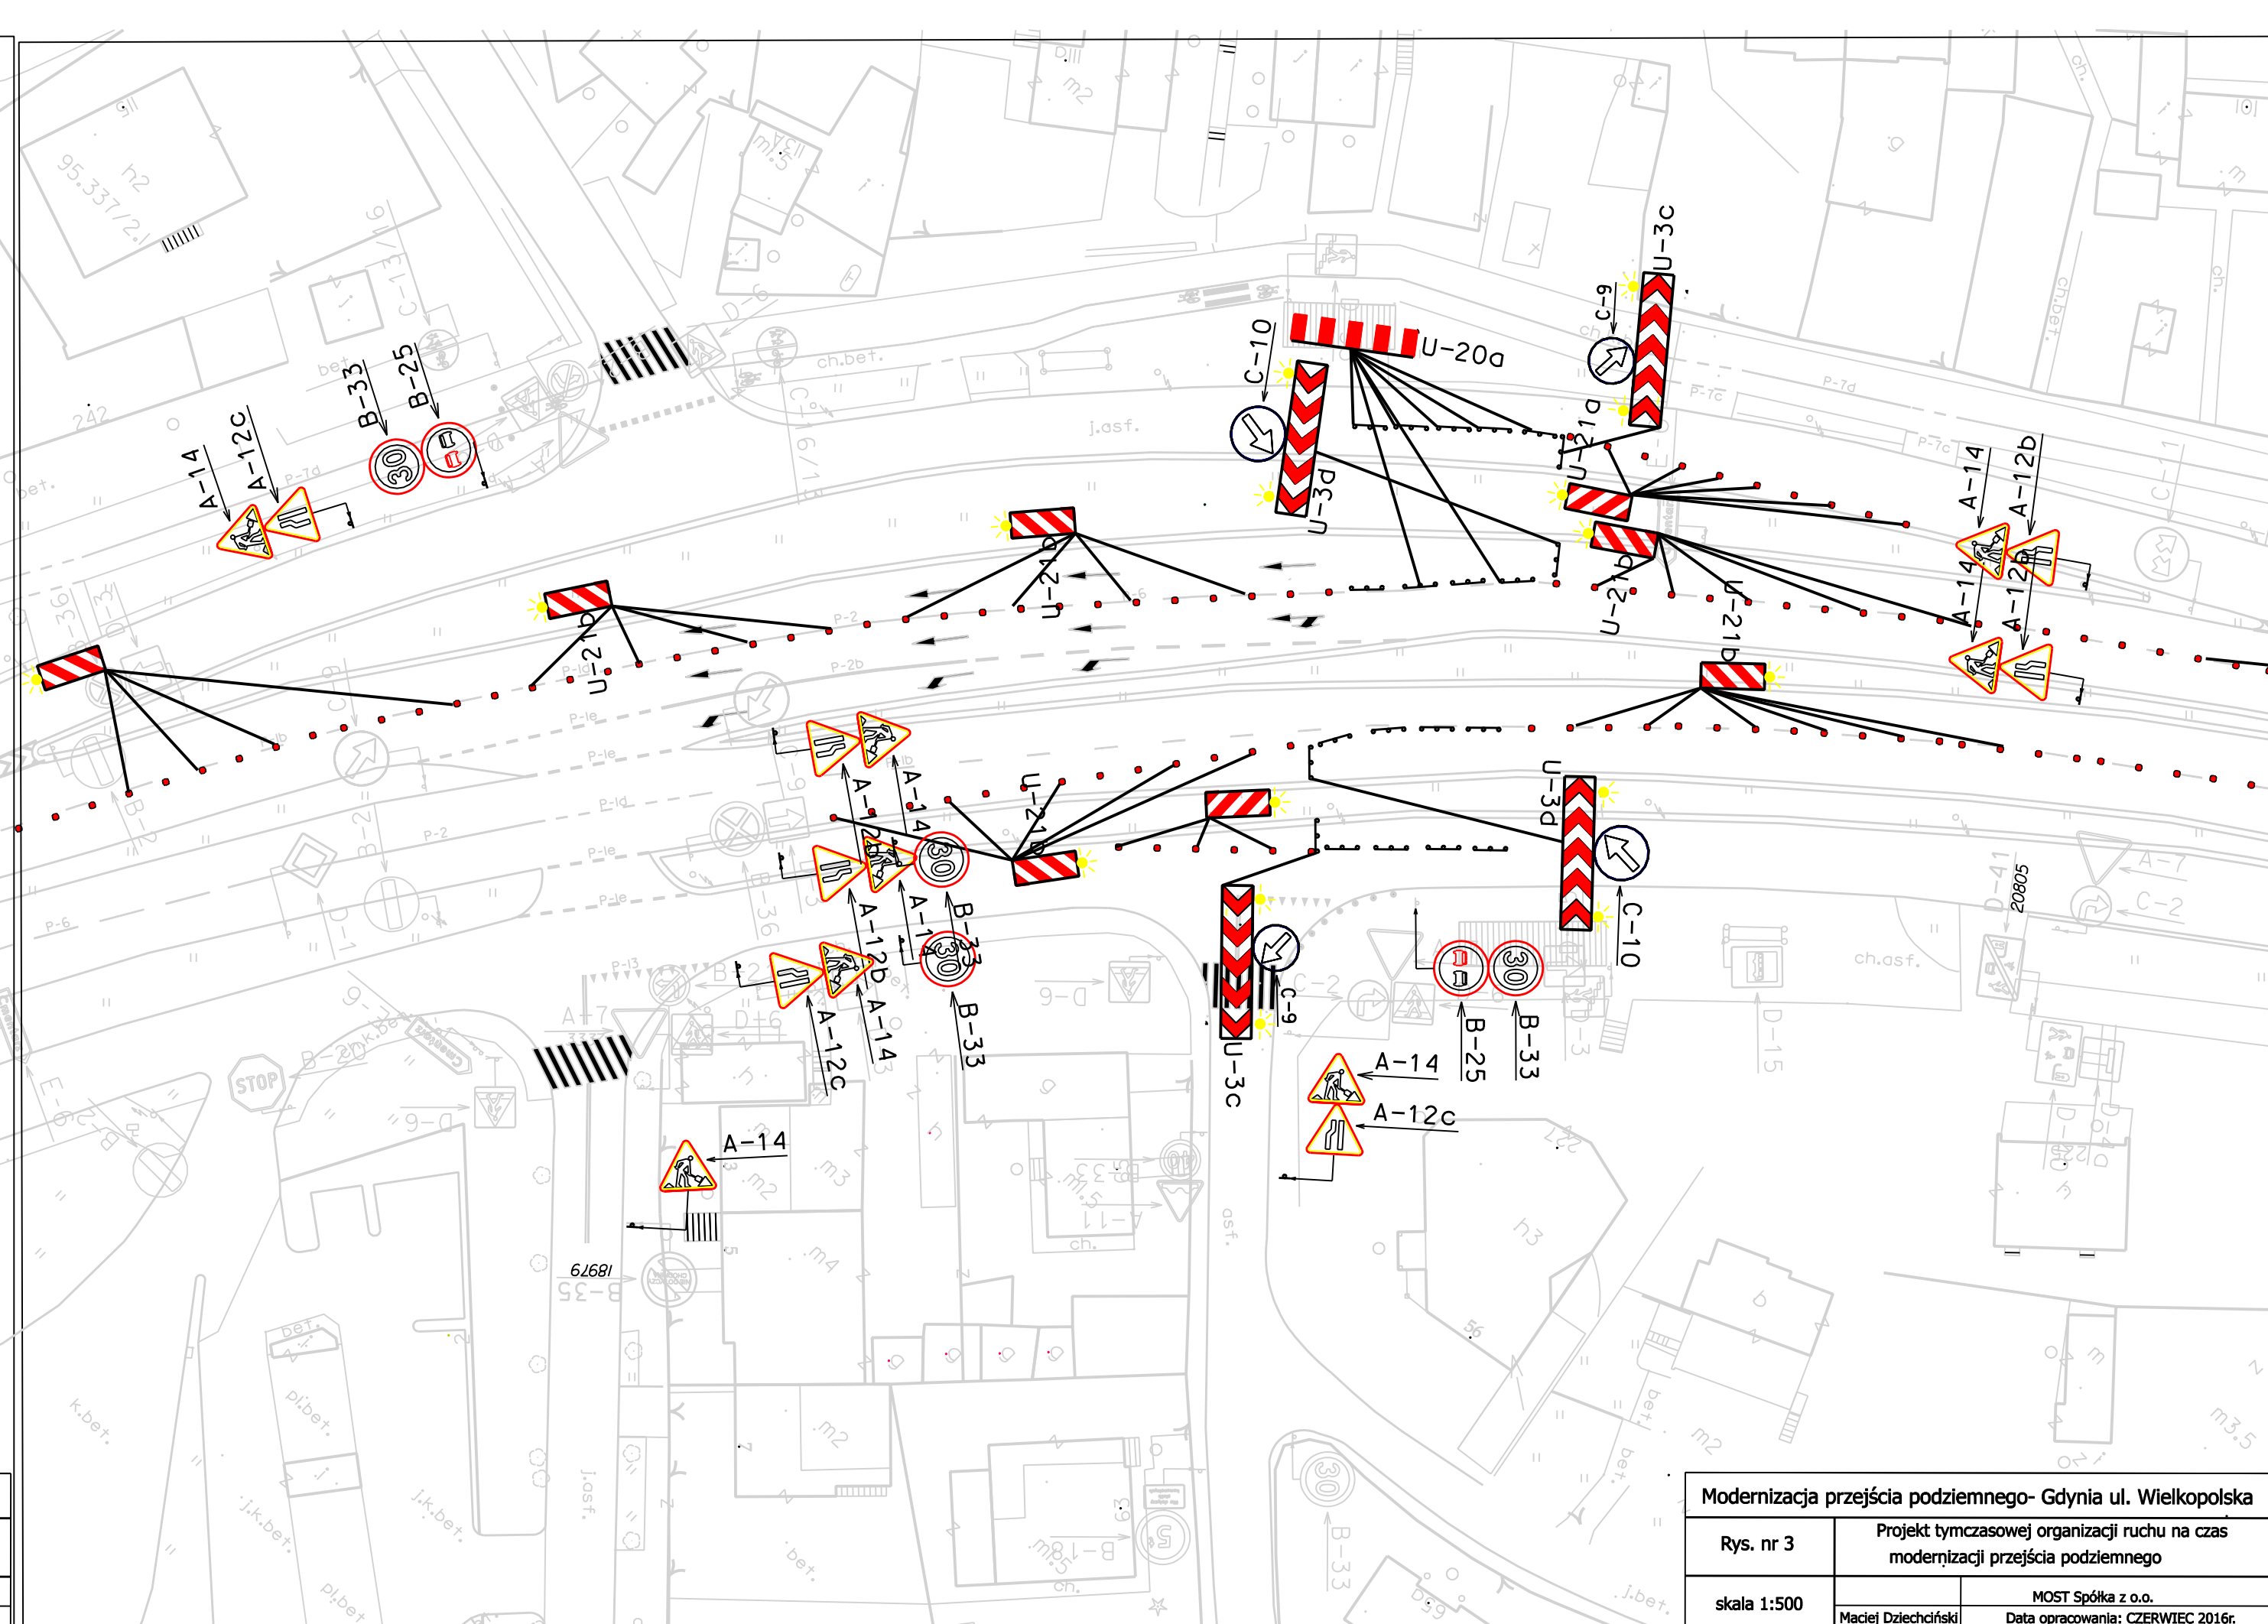

Modernizacja przejścia podziemnego- Gdynia ul. Wielkopolska		
Rys. nr 3	Projekt tymczasowej organizacji ruchu na czas modernizacji przejścia podziemnego	
skala 1:500	Miejsc. Dwiechfolki	Data opracowania: CZERWIEC 2016r.

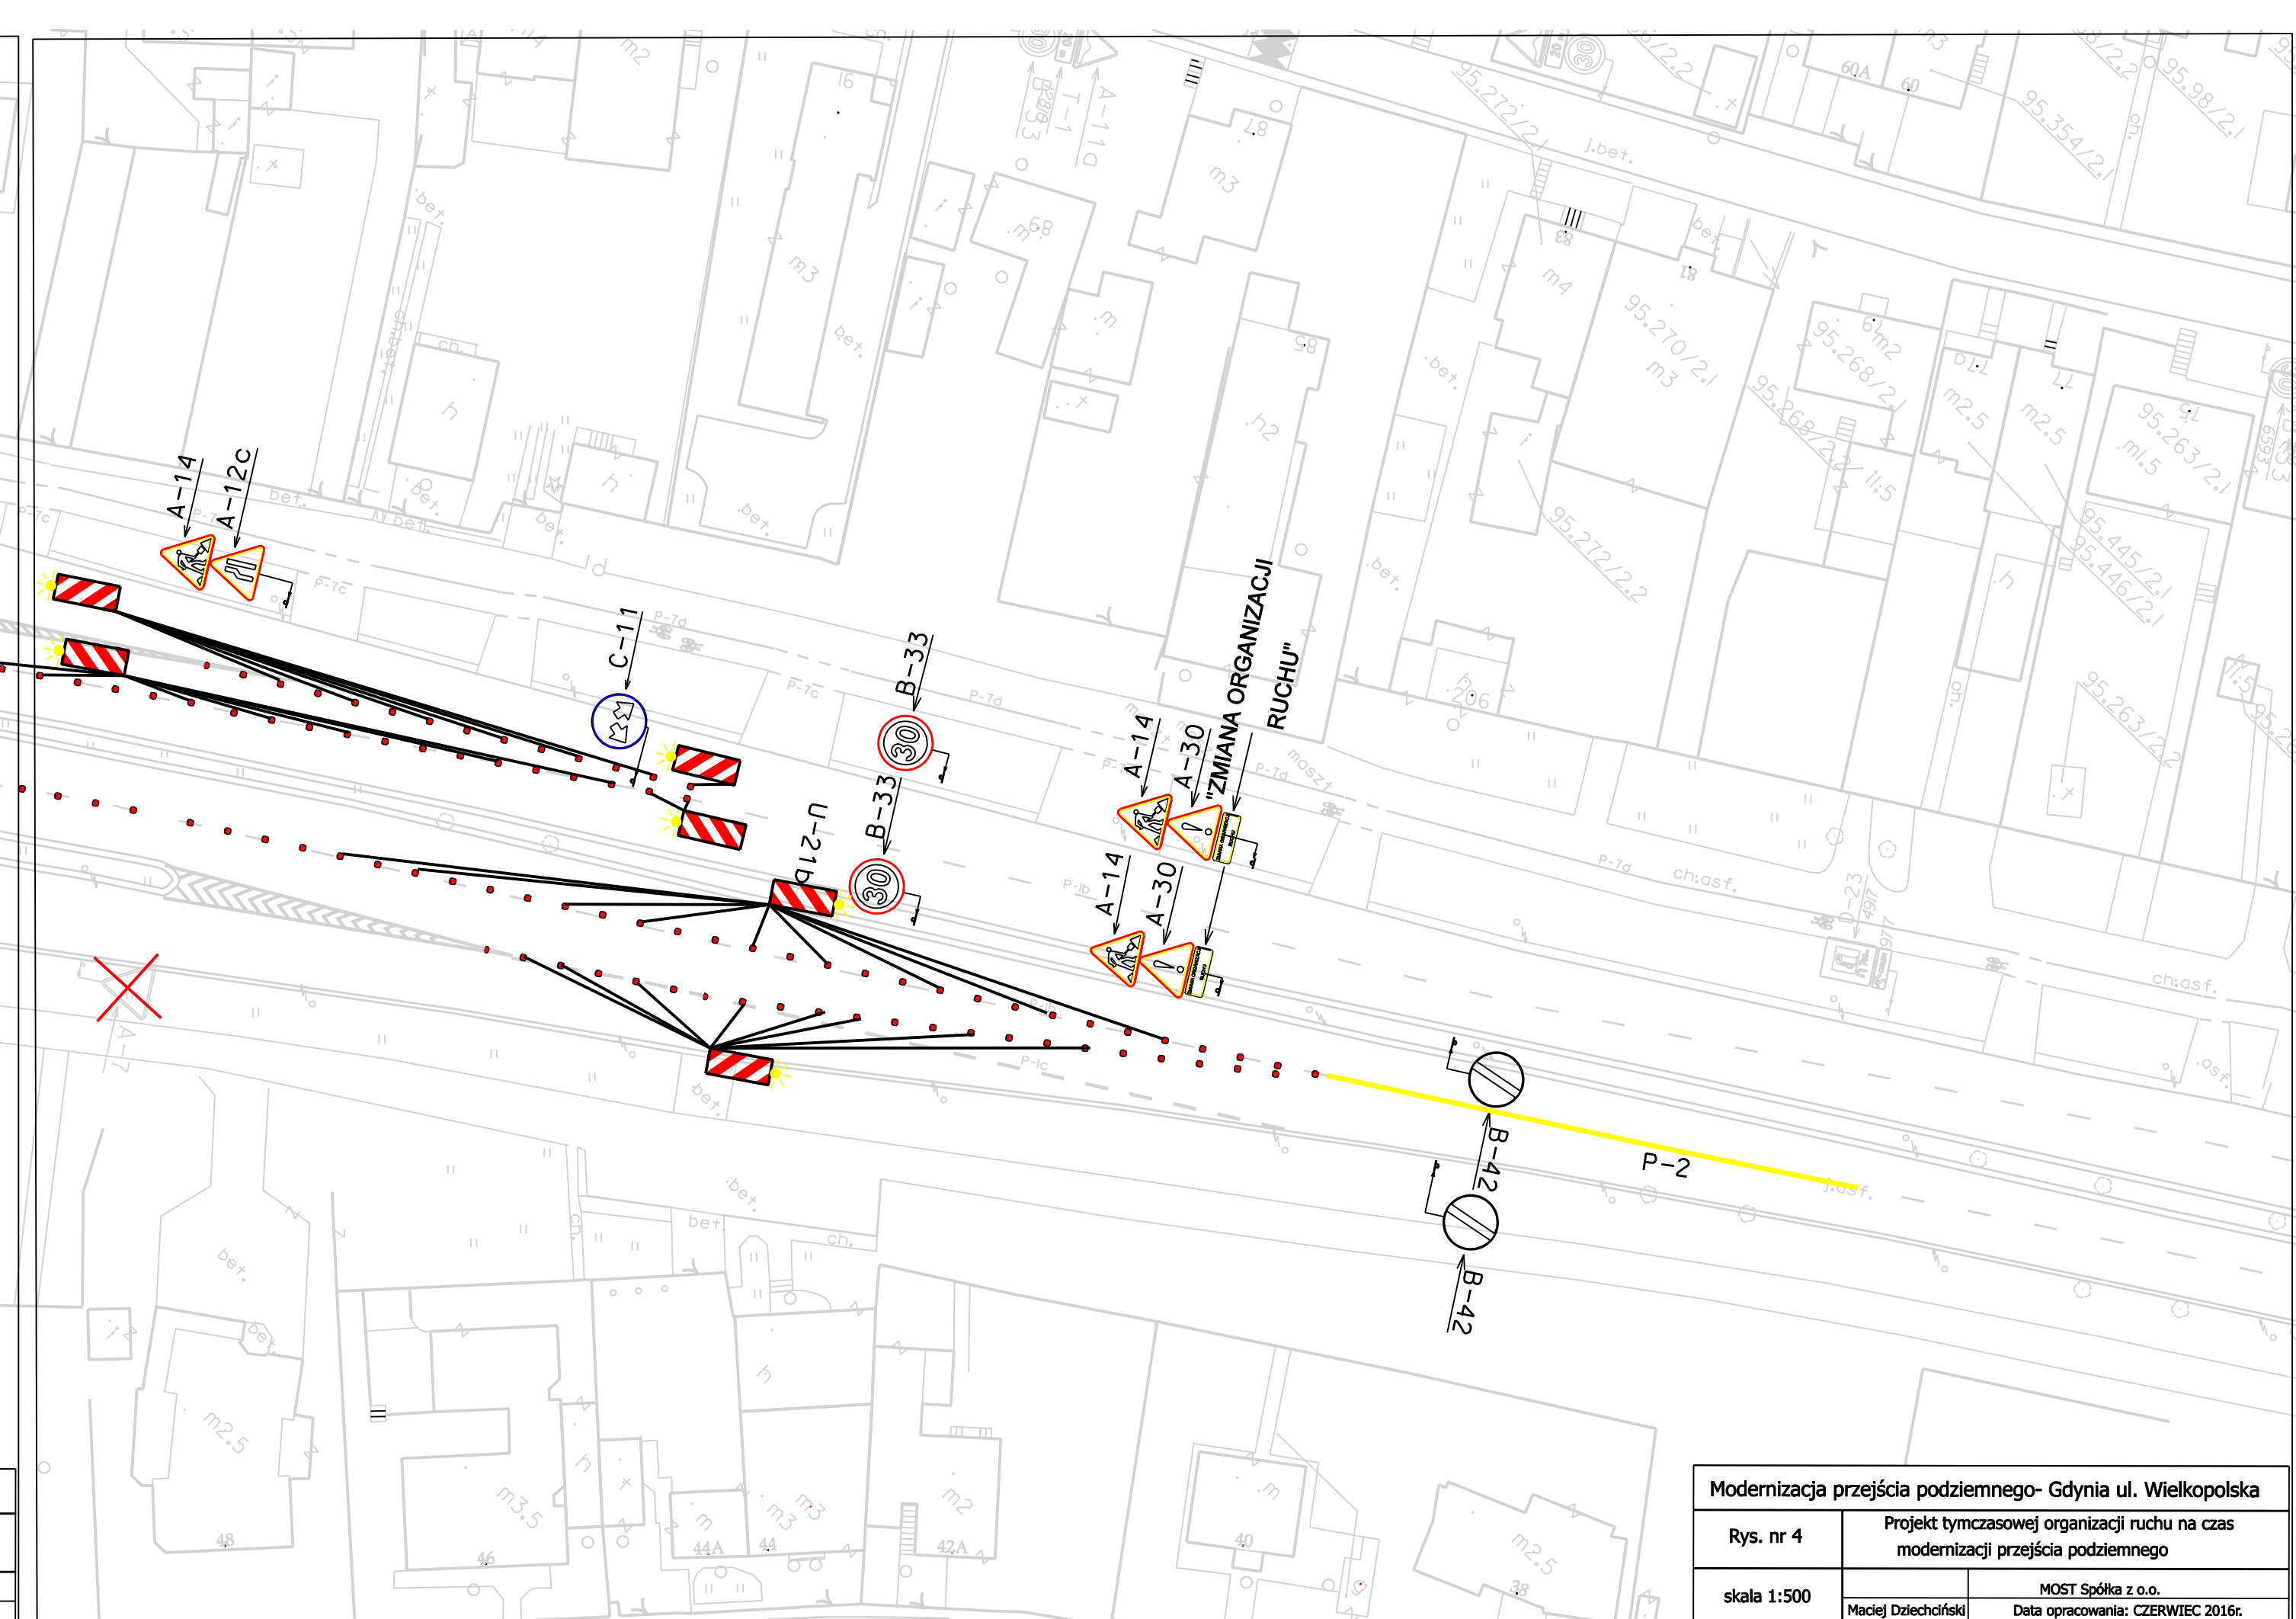

Modernizacja przejścia podziemnego- Gdynia ul. Wielkopolska		
Rys. nr 4	Projekt tymczasowej organizacji ruchu na czas modernizacji przejścia podziemnego	
skala 1:500	Miejsc. Dwiechfolki	Data opracowania: CZERWIEC 2016r.