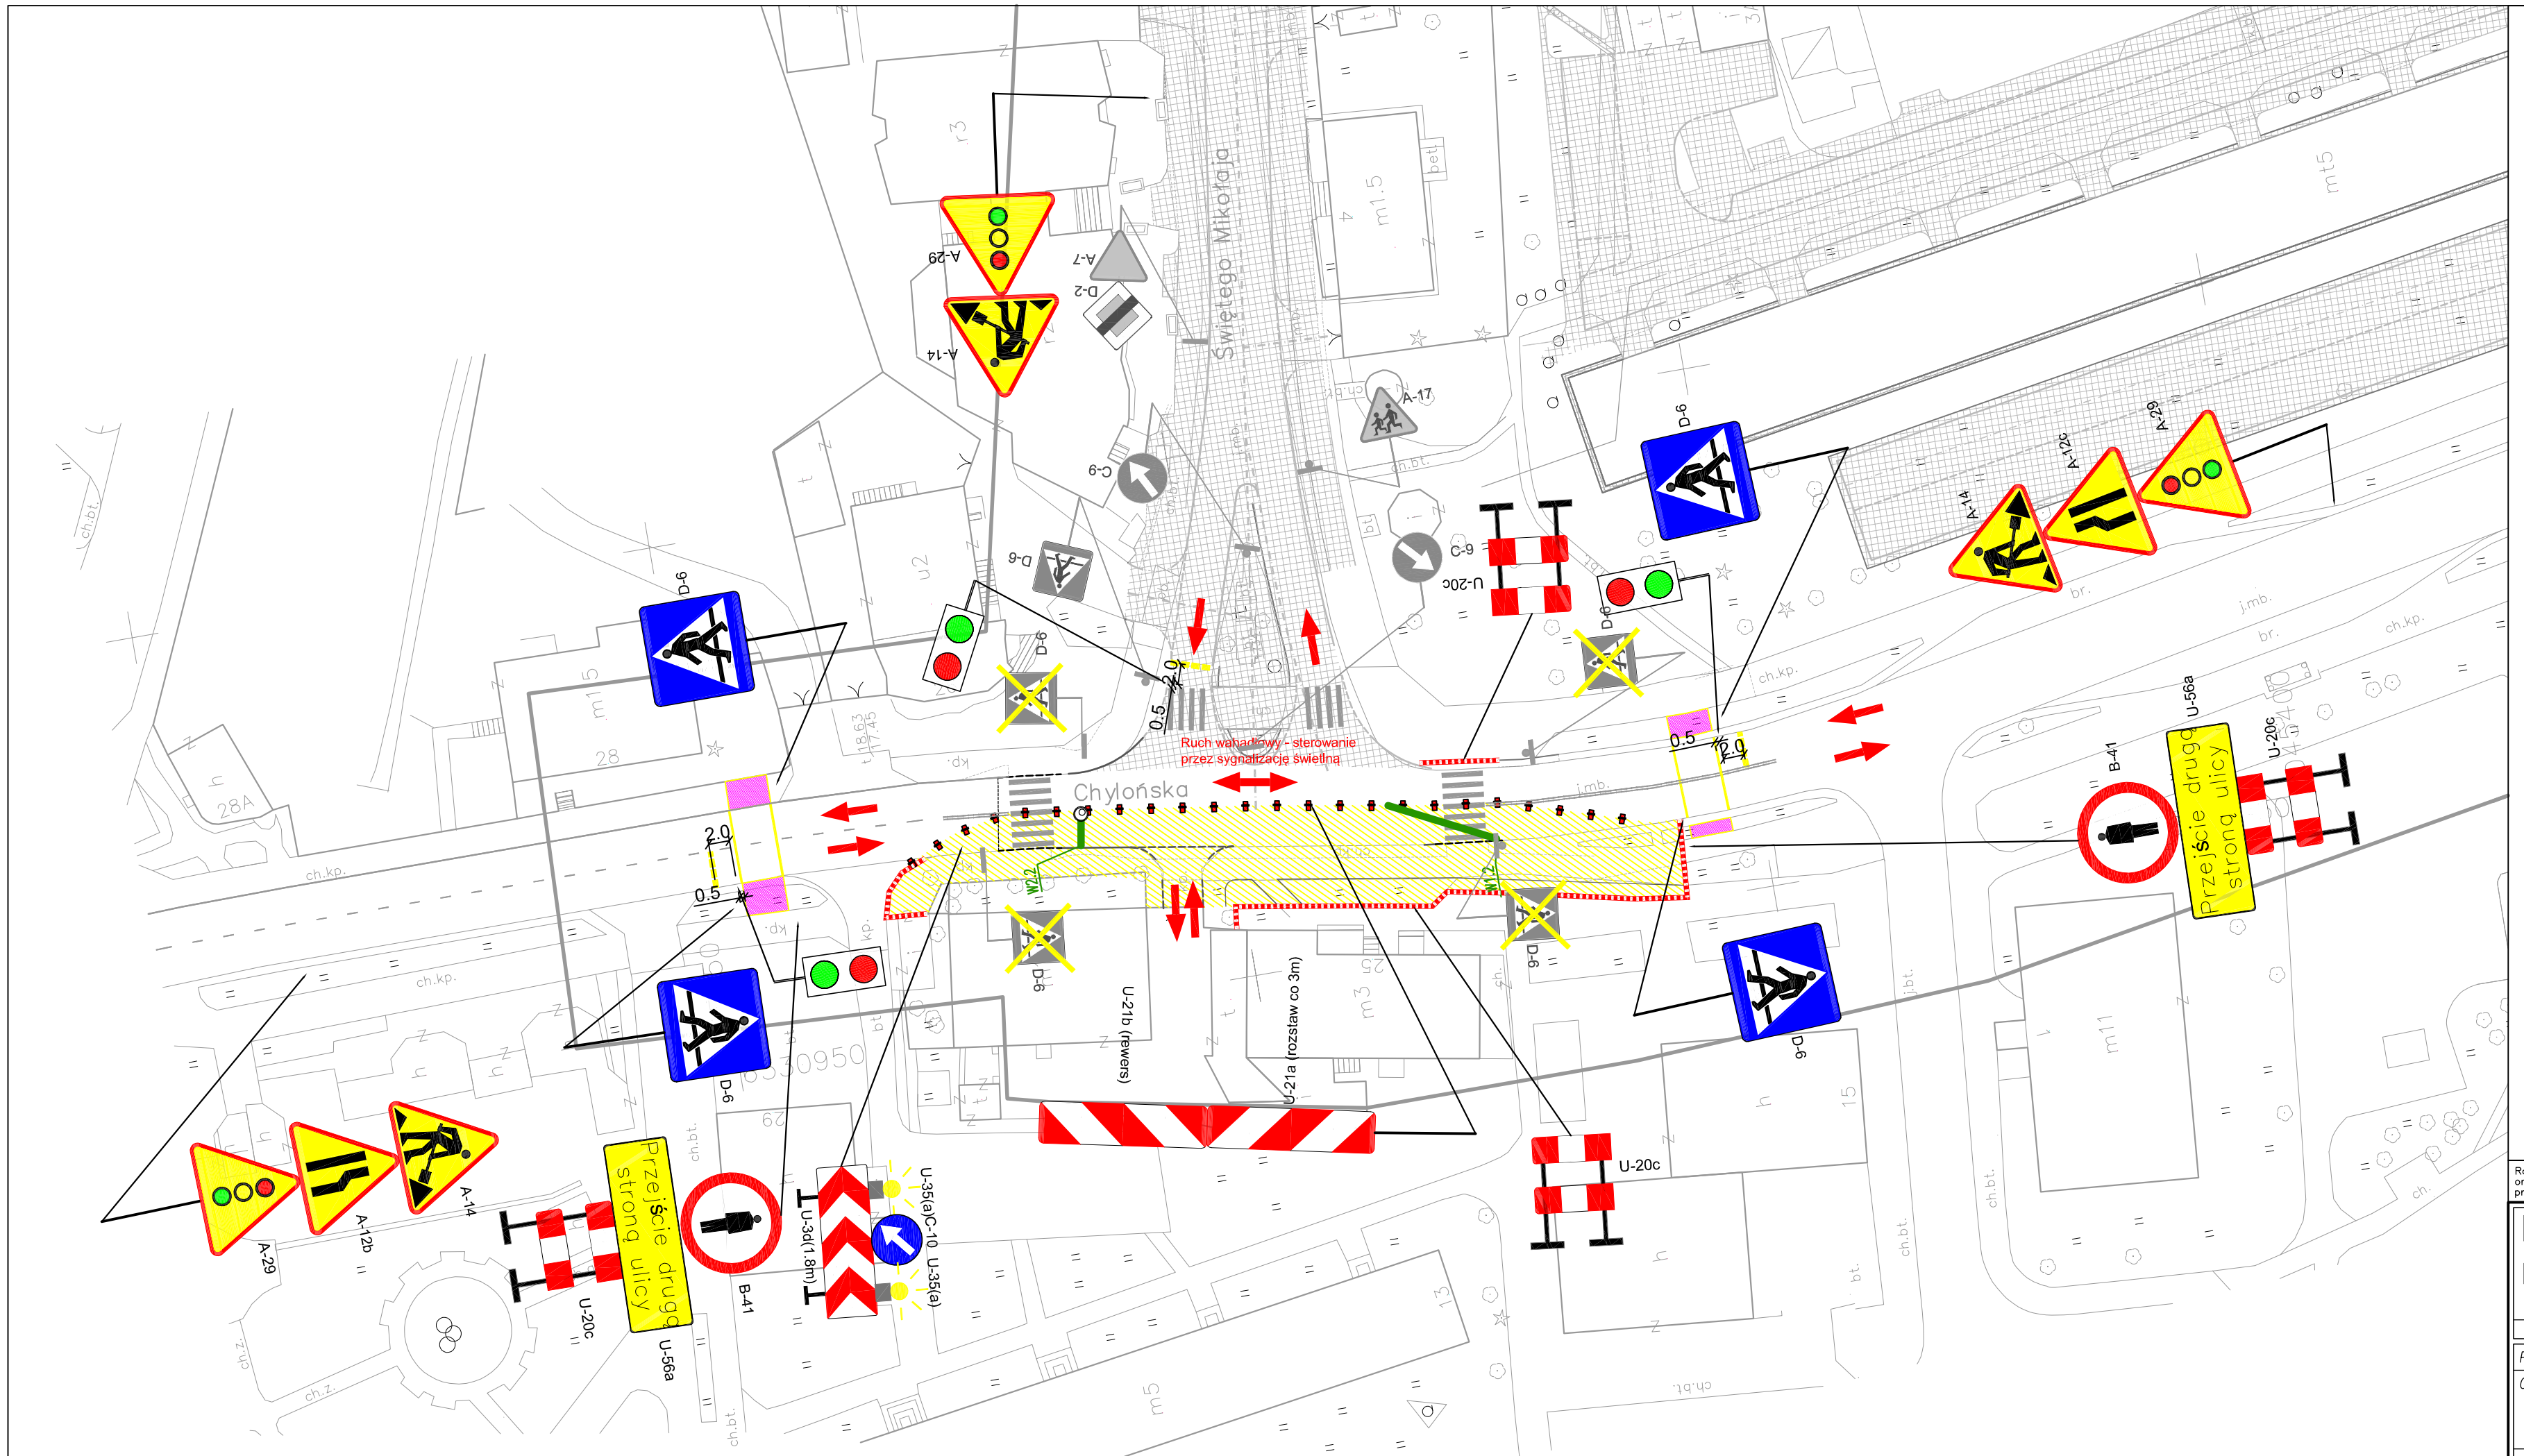

LEGENDA:

- Projektowane znaki poziome tymczasowe
- Projektowane znaki pionowe tymczasowe (A-14)
- Zasłonięcie/liwidacja istniejącego oznakowania (D-6)
- Obszar robót
- Obszar robót wykonanych w poprzednich etapach
- Tymczasowy chodnik/jezdnia (płyta betonowa)
- Kierunki ruchu pojazdów podczas budowy I etapu
- Ruch pieszych na czas budowy
- Projektowana kanalizacja deszczowa
- Istniejące zasuwy do regulacji

UWAGA !

1. Wykonawca poinformuje mieszkańców o utrudnieniach wynikających z prowadzonych robót z co najmniej tygodniowym wyprzedzeniem.
2. Wykonawca uzgodni z właścicielami posesji sposób dojścia i dojazdu do każdej nieruchomości w czasie prowadzonych robót.
3. W czasie prowadzenia robót, wykonawca zapewni mieszkańcom dojazd i dojście do posesji.
4. Wykonawca opracuje programy sygnalizacji świetlnej dostosowane do bieżących na czas wykonywania robót natężeń ruchu dostosowanych do szczytu porannego, popołudniowego, międzyszczytu, nocy i wieczoru

Rozwiązania zawarte w niniejszym opracowaniu podlegają ochronie prawa autorskiego i mogą być powielane oraz udostępniane osobom trzecim jedynie przez Zamawiającego w zakresie określonym w umowie o przeniesienie praw autorskich lub na podstawie pisemnego zezwolenia w/w Biura z zastrzeżeniem wszelkich skutków prawnych

BPBK s.a.
Biuro Projektów Budownictwa Komunalnego spółka akcyjna w Gdańsku
80-237 Gdańsk, ul. Jana Uphagena 27
tel. 058 341-40-11; fax 058 341-89-46

REWITALIZACJA TERENÓW DZIELNICY CHYLONIA W GDYNI WRAZ Z ROZBUDOWĄ ULIC KOMIEROWSKIEGO, OPATA HACKIEGO, ZAMENHOFA I ŚW. MIKOŁAJA ORAZ BUDOWĄ KOLEKTORA DESZCZOWEGO DO RZEKI CHYLONKI - ETAP 4

TYMCZASOWA ORGANIZACJA RUCHU

Stadium opracowania:	PROJEKT WYKONAWCZY		
Data: 01.2016	Skala: 1:500	Rys nr	3
Nr zlec: 0151	Nr arch:		

Projektant:		specj. upr. nr	
Opracowanie:	mgr inż. Paweł Gębski	specj. upr. nr	
		specj. upr. nr	
		specj. upr. nr	
Sprawdzający:		specj. upr. nr	