


Inwentaryzacja zieleni

Cmentarz Kosakowo

Skala 1:500

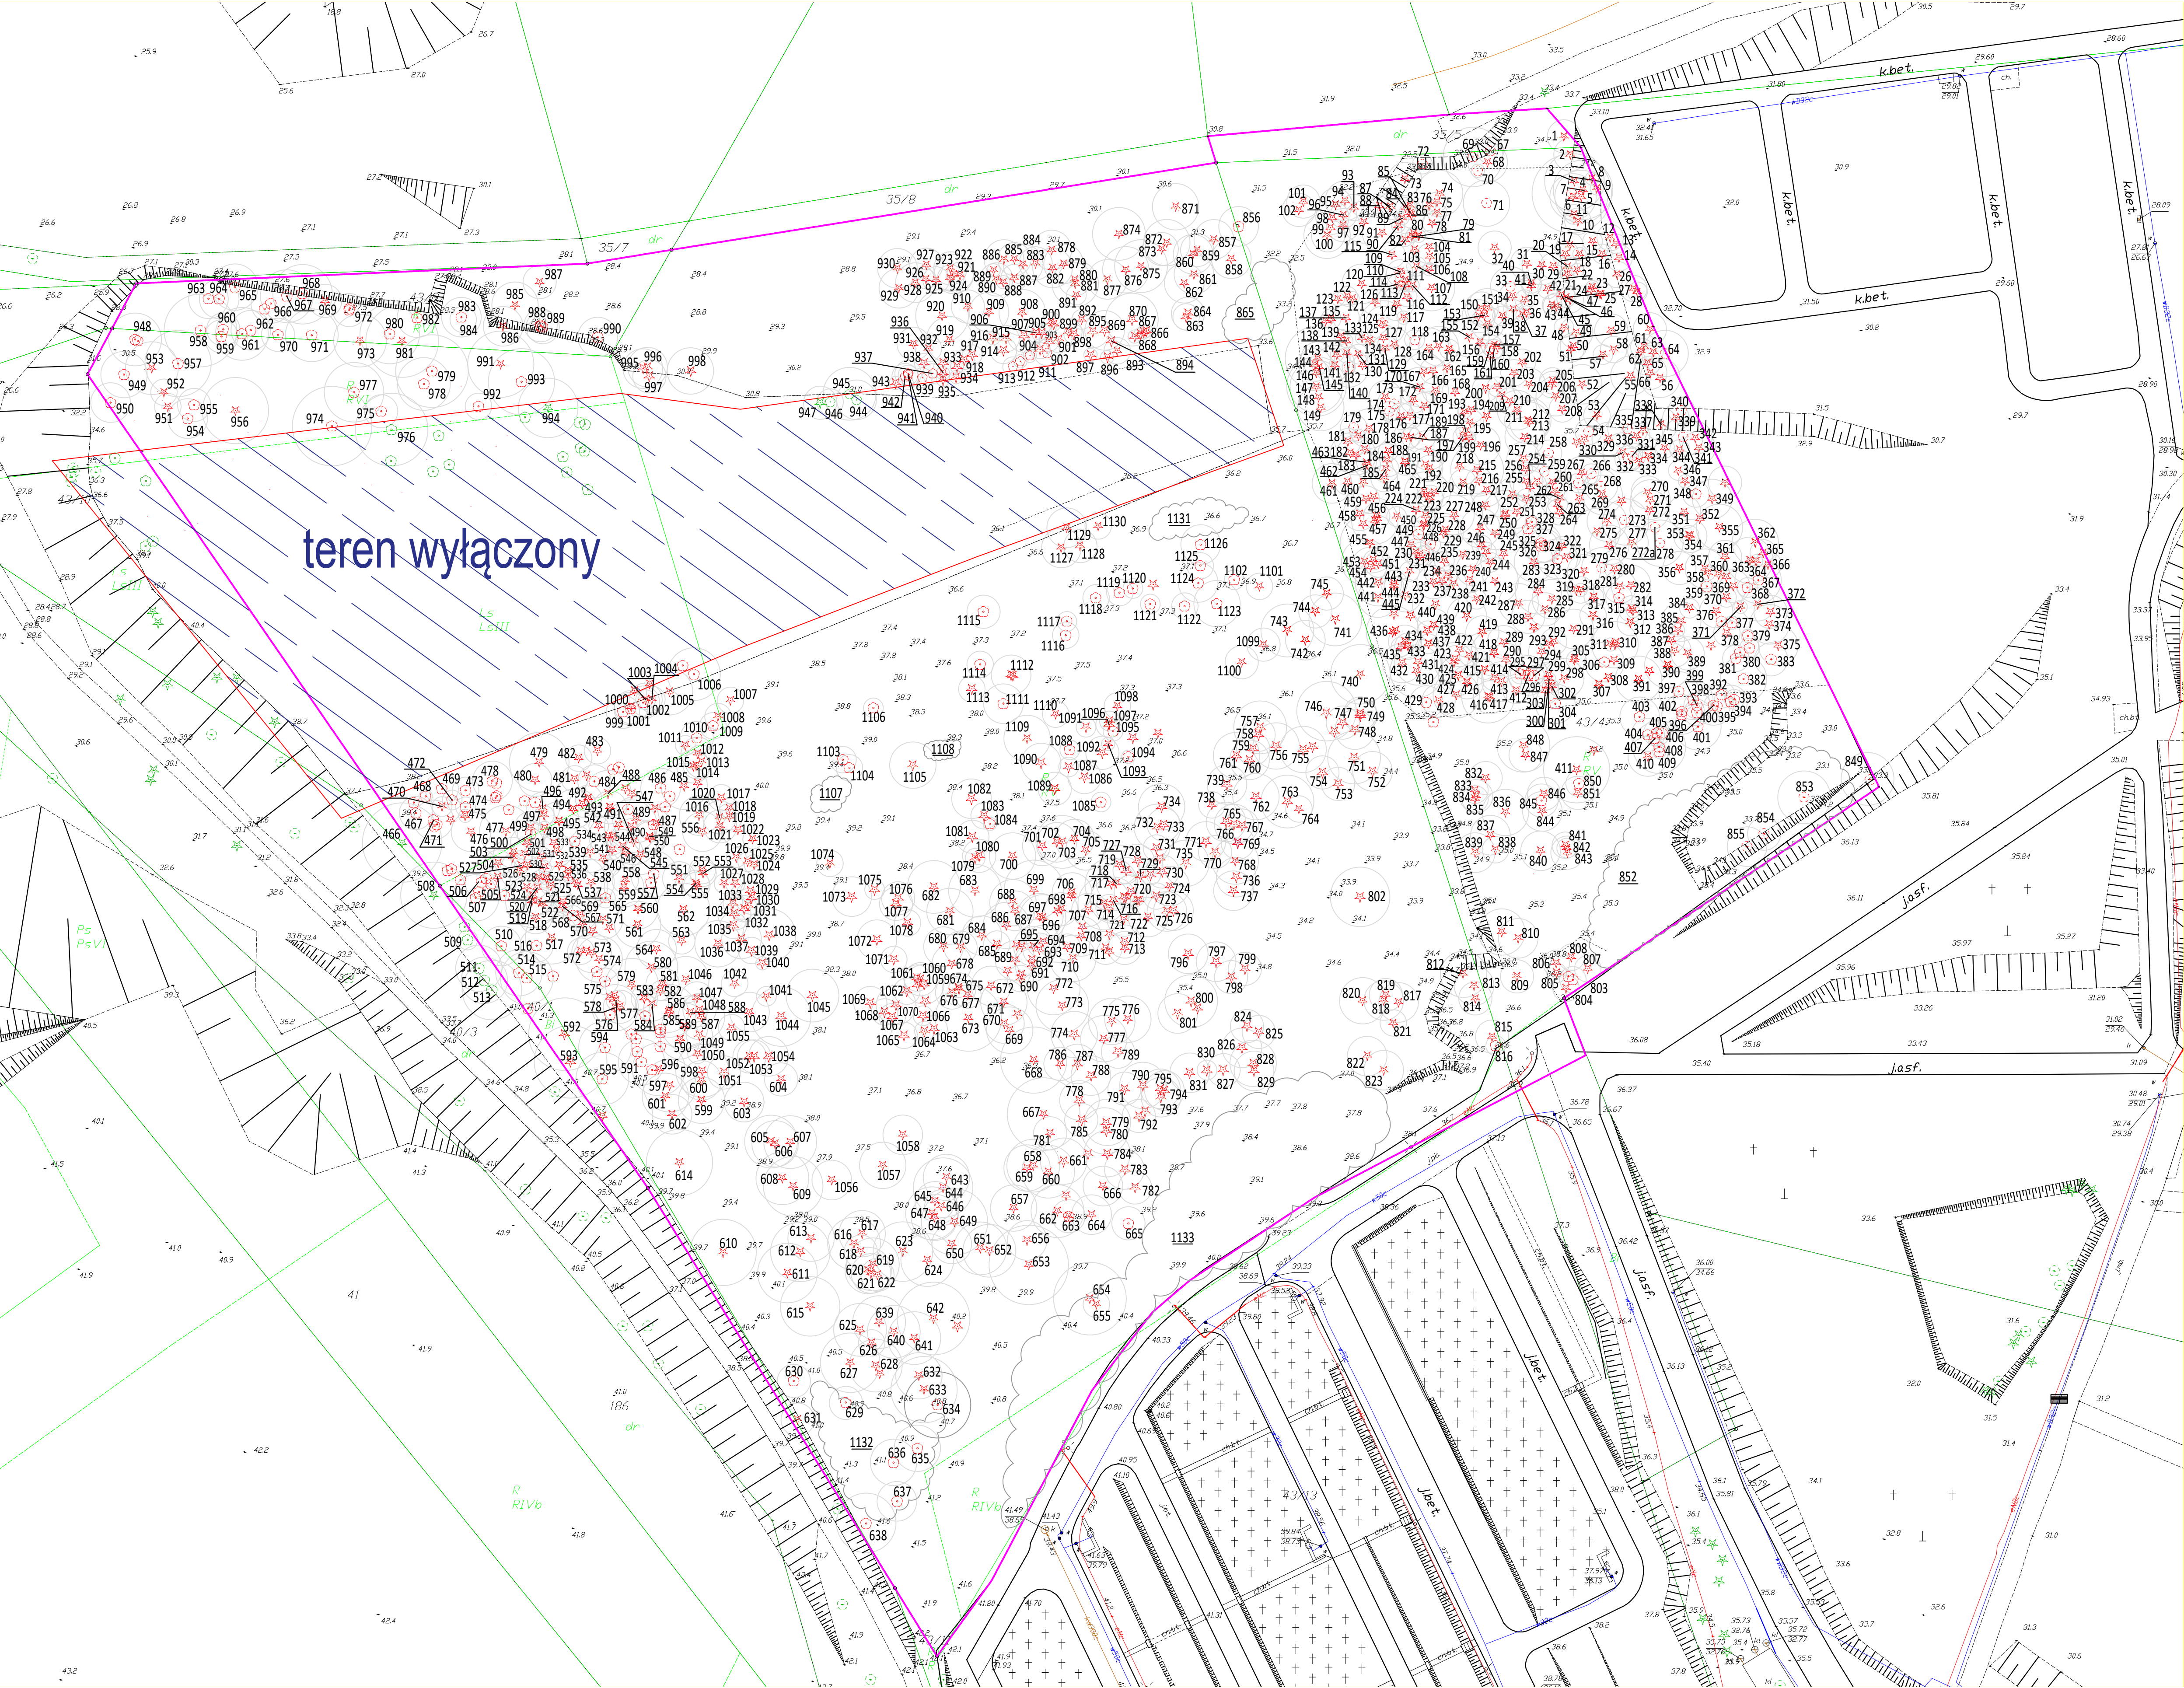

Legenda

- drzewa liściaste do wycinki
- drzewa iglaste do wycinki
- drzewa liściaste do pozostawienia: 509, 511, 512, 513, 944, 945, 946, 976
- drzewa iglaste do pozostawienia: 466, 508, 947, 994
- skupiny do wycinki
- numer inwentaryzacyjny
- granica opracowania

Obiekt: Kosakowo, Cmentarz Komunalny	
działki nr: 43/9, 40/1, 35/5, 43/4, 43/13	
Inwestor: Gmina Miasta Gdyni	
al. Marszałka Piłsudskiego 52/54	
Temat: Inwentaryzacja zieleni.	Skala: 1:500
Faza: -	Data: 10.2017
Projektował: mgr inż. Małgorzata Malinowska	Nr rys. IA