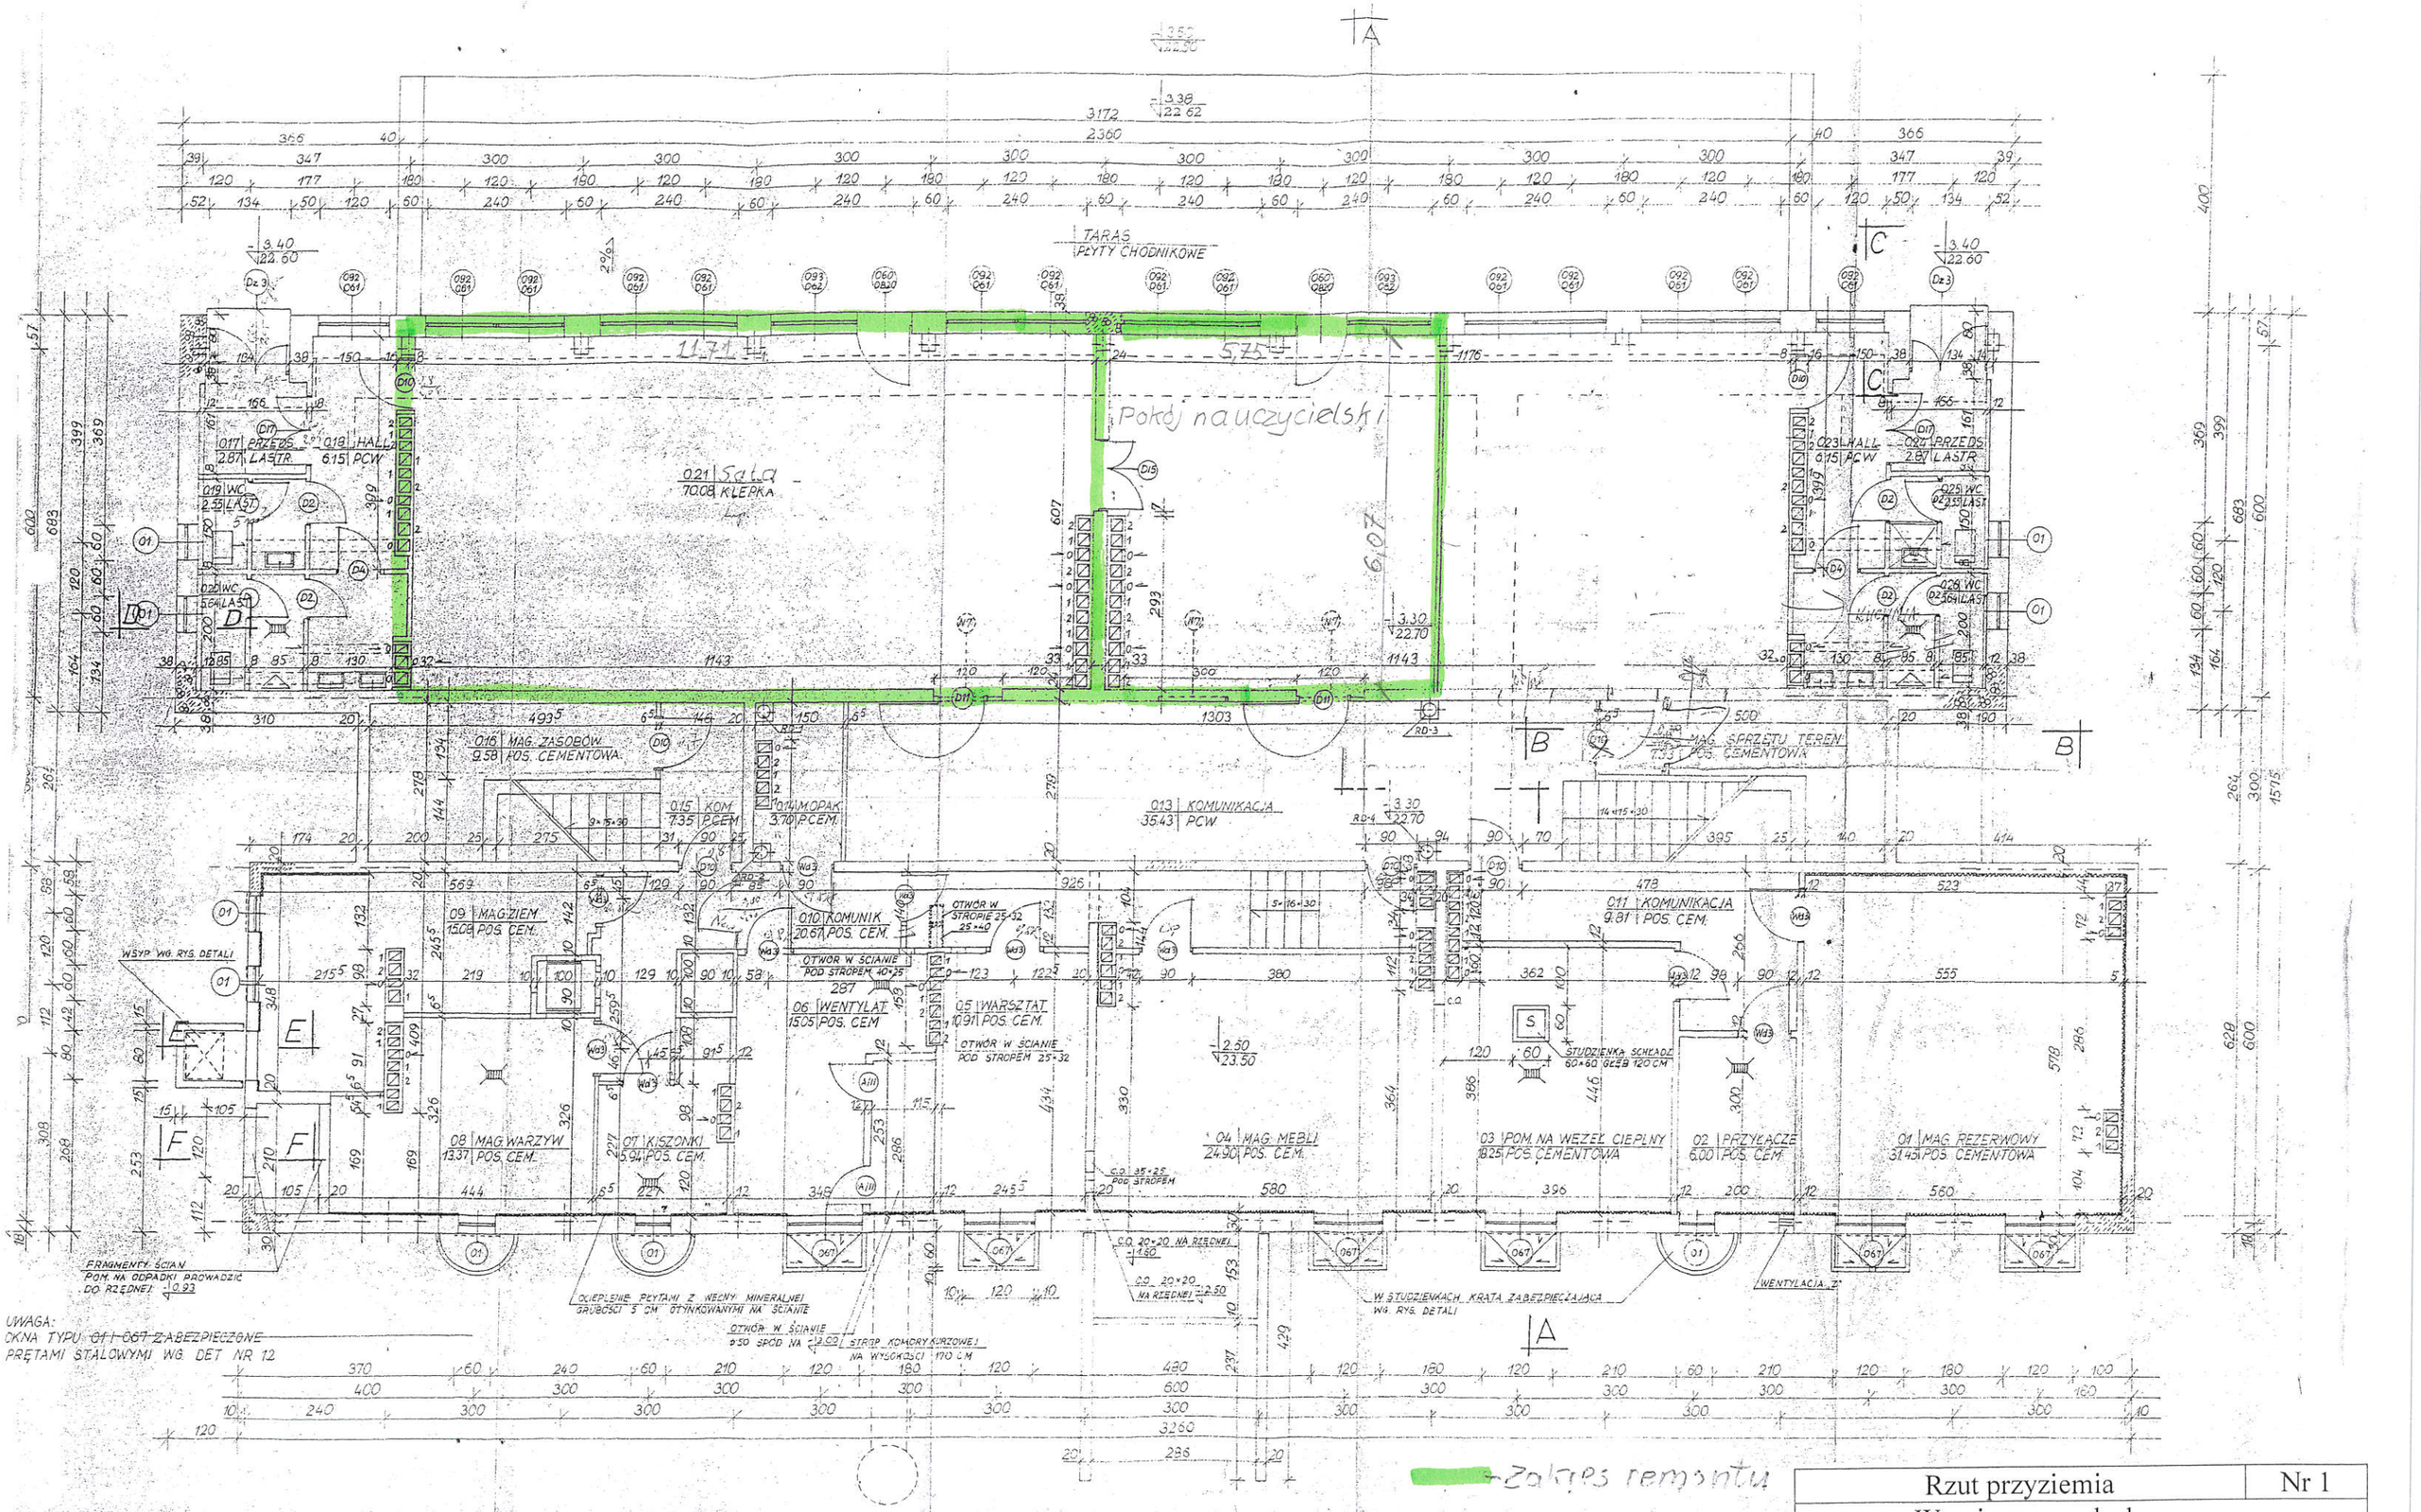


Rzut przyziemia	Nr 1
Wymiana posadzek	
OBIEKT BUDOWLANY:	Przedszkole Nr 48
ADRES OBIEKTU:	**81-181 Gdynia, ul. Adm. Unruga 48**
INWESTOR :	Przedszkole Nr 48