



PREZYDENT MIASTA GDYNI

81-382 Gdynia, Al. Marszałka Piłsudskiego 52/54

505.0003.35.2019

Gdynia, 19.03.2019r.

BIURO RADY MIASTA

Wpł. dnia 20.03.19

Sz. Pan Paweł Stolarczyk

Radny Miasta Gdyni

Dot.: Interpelacji BRM.0003.15.2019 z dnia 12.03.2019 w sprawie wykonania chodnika przy ul. Chwarznieńskiej od ronda za marketem „Biedronka” w kierunku Dębowej Góry.

Odpowiadając na Pana interpelację uprzejmie informuję, że w związku z realizacją zabudowy mieszkaniowo- usługowej, G.I. Hossa S.A podpisała 2 umowy drogowe na przebudowę układu drogowego.

Dla pierwszego etapu inwestycji zostaną wykonane prace przedstawione na załączniku Nr 1 do niniejszego pisma. Zakończenie realizacji wszystkich robót określonych w umowie nastąpi do dnia 30.09.2021, nie później niż przed złożeniem przez Inwestora wniosku o uzyskanie decyzji o zezwoleniu na użytkowania pierwszego z budowlanych budynków.

Dla dalszych etapów II i III zostaną wykonane prace przedstawione na załączniku nr 2. Termin zakończenia powyższych prac do 30.10.2022r. lecz nie później niż przed złożeniem przez Inwestora wniosku o uzyskanie decyzji o zezwoleniu na użytkowanie pierwszego z budowanych budynków.

Nieznany jest termin przystąpienia do budowy drogi 168 KD-Z ½.

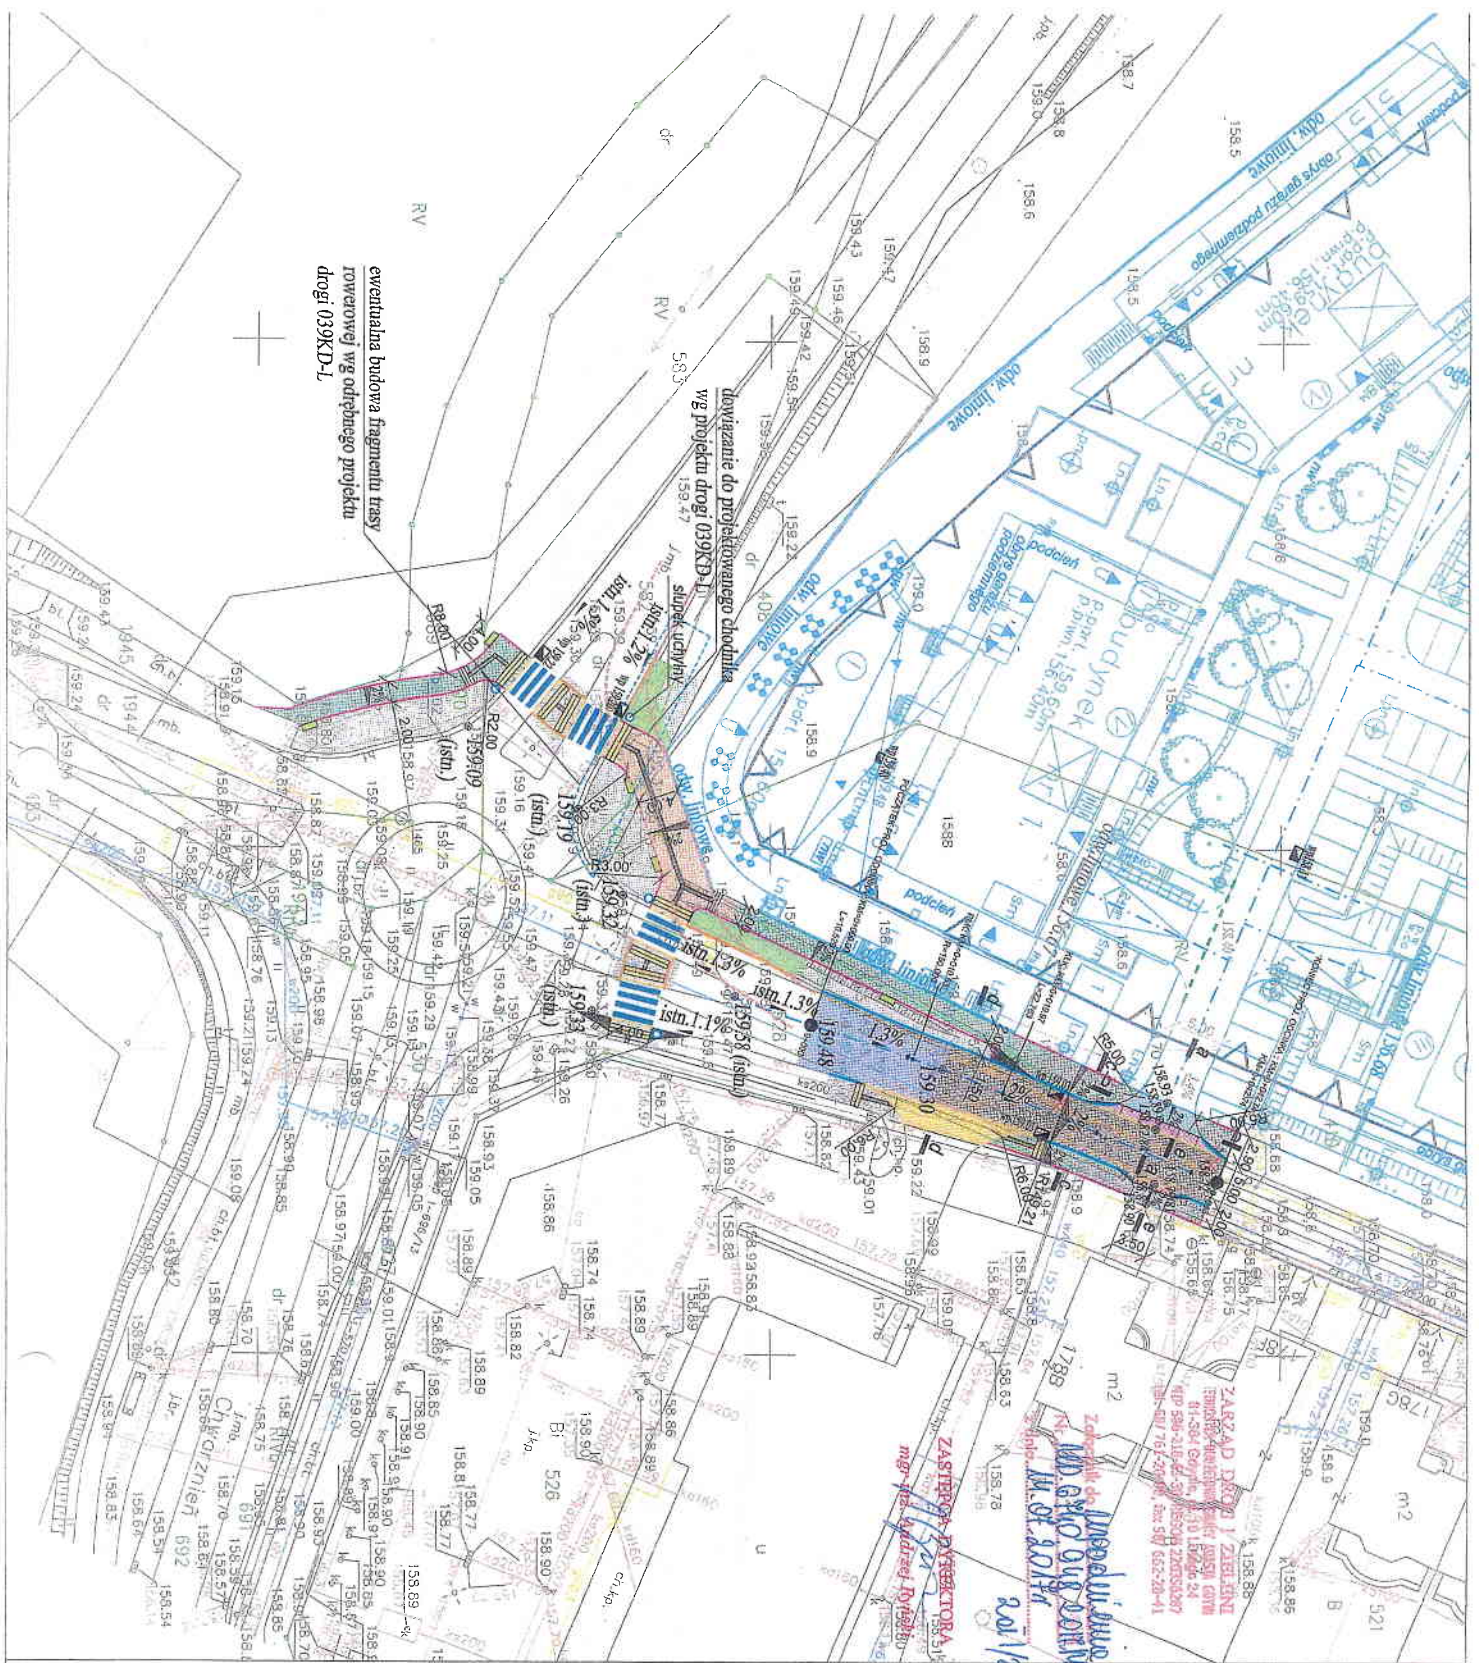

Zup. PREZYDENTA MIASTA GDYNI

Marek Łucyk
WICEPREZYDENT MIASTA

Załączniki:

Załącznik Nr 1 – przebudowa układu drogowego dla I etapu robót

Załącznik Nr 2 – przebudowa układu drogowego dla II i III etapu robót



ewentualna budowa fragmentu trasy
rowerowej wg odrębnego projektu
drogi 039KD-1

dotychczasowy projekt






































OZNACZENIA:

-  projektowana jezdnia nawierzchnia bitumiczna
-  projektowana wymiana warstwy ściernawej nawierzchnia bitumiczna
-  projektowany zjazd (chodnik przejazdny)
-  naw. z płytek betonowej 20x20 (kolor szary)
-  projektowany najazd naw. z kostki betonowej (kolor grafit)
-  projektowany chodnik nawierzchnia z płytek betonowych 20x20
-  projektowany chodnik wzmocniony nawierzchnia z płytek betonowych 20x20
-  projektowana zabudkowania (skos 1:3)
-  nawierzchnia z kostki kamiennej tarmanej
-  ściernawej na płytki betonowe 20x20
-  istniejący chodnik do regulacji wysokościowej
-  projektowana wzmocniona naw. trawlasia - nawierzchnia neturf
-  projektowany pas zieleni
-  projektowany krawężnik wys. 10cm
-  projektowany krawężnik wys. 6cm
-  projektowany krawężnik zanizony, wys. 2cm
-  projektowany krawężnik wtopiony, wys. 0cm
-  projektowane obrzeże
-  przebieg drogi pożarowej
-  projektowana płyta naprowadzająca faktura kierunkowa (typ A)
-  projektowana płyta ostrzegawcza faktura bezpieczeństwa (typ B)
-  projektowana płyta informacji faktura uwagi (typ C)
-  projektowana linia kierunkowa (typ D2)
-  projektowane wpusły deszczowe
-  projektowane oznakowanie poziome
-  drzewa przeznaczone do wycinki
-  zagospodarowanie terenu wg odrębnego opracowania architektonicznego
-  projektowane siedziska do odpoczynku dla osób stojących
-  projektowane słupki ograniczające przejście dla pieszych ze schematami

* Wszystkie nawierzchnie z płytek betonowych 20x20 należy wykonać z płytek bezbarwnych