
MIEJSCOWY PLAN ZAGOSPODAROWANIA PRZESTRZENNEGO CZĘŚCI DZIELNICY WZGÓRZE ŚW. MAKSYMILIANA W GDYNI,
REJON ULIC SKWERU PLYMOUTH I ALEI MARSZAŁKA PIŁSUDSKIEGO

NR 1303

KONCEPCJA PLANOWANEJ INFRASTRUKTURY TECHNICZNEJ, skala 1 : 1000

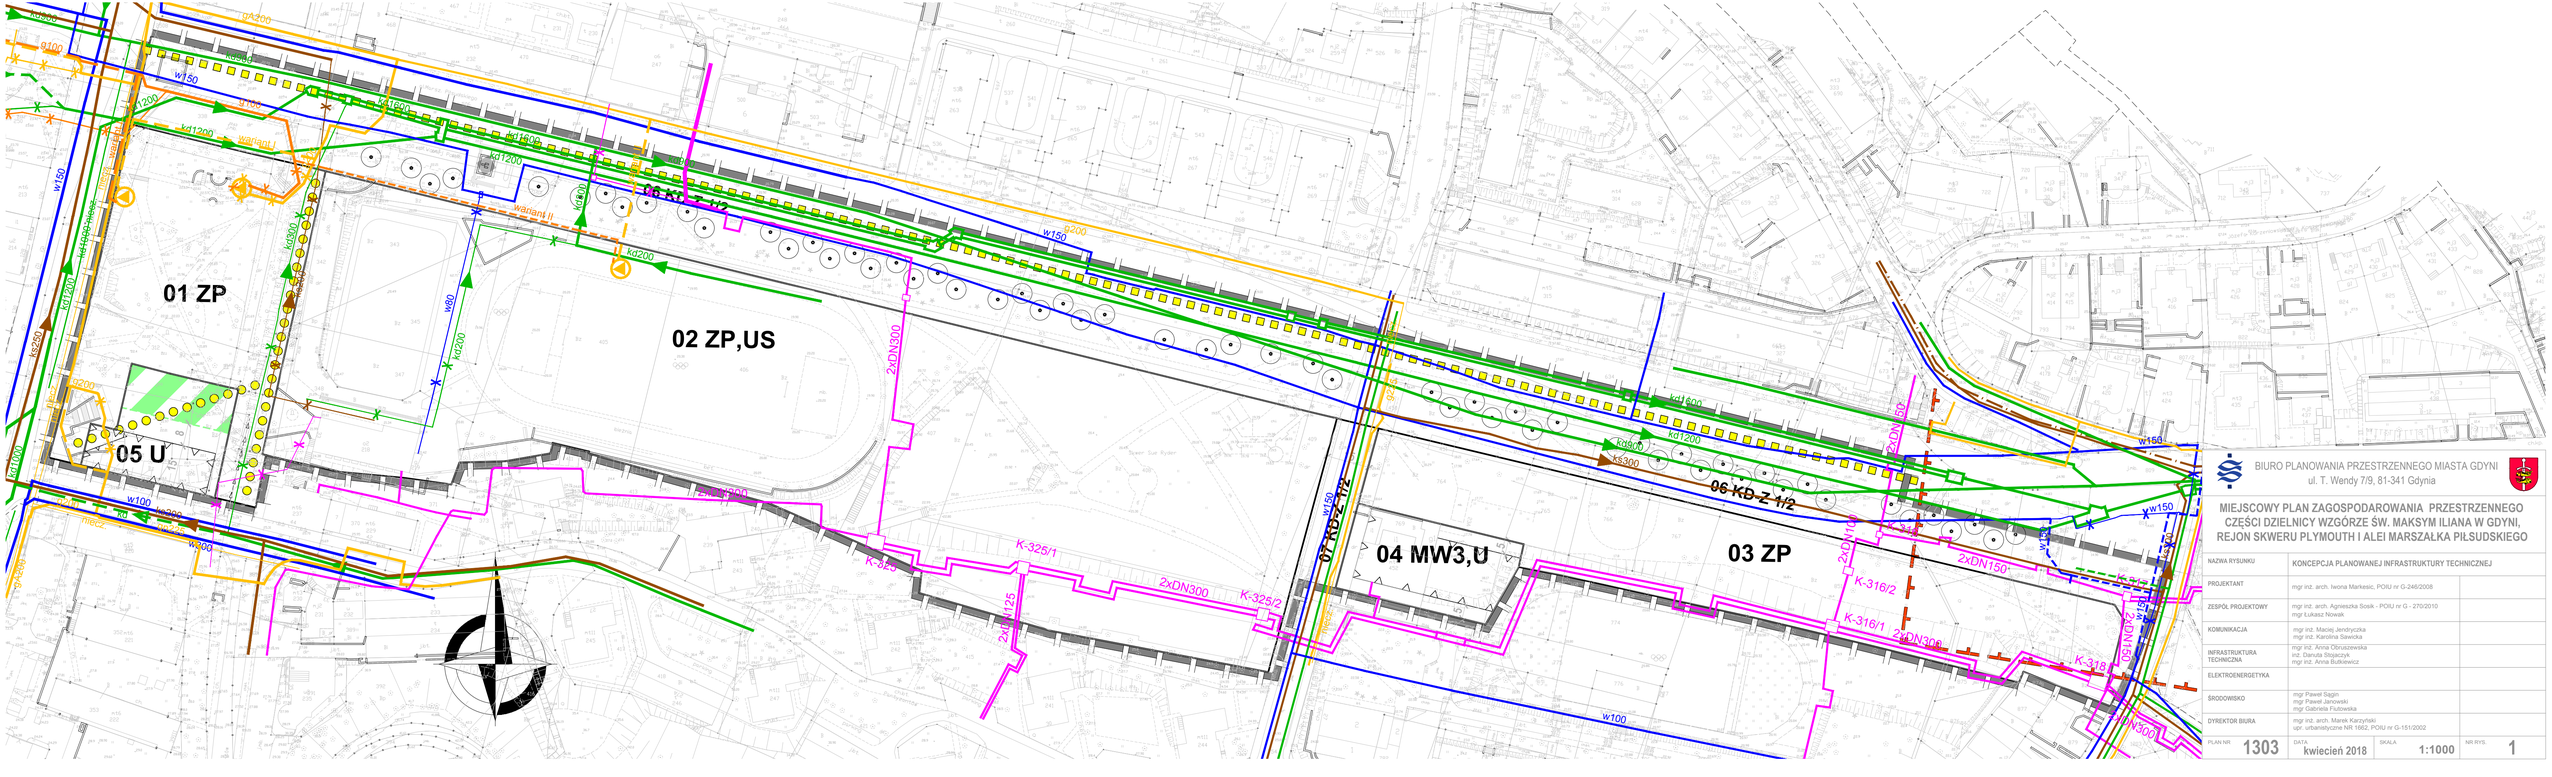

BIURO PLANOWANIA PRZESTRZENNEGO MIASTA GDYNI
ul. T. Wendy 7/9, 81-341 Gdynia

MIEJSCOWY PLAN ZAGOSPODAROWANIA PRZESTRZENNEGO CZĘŚCI DZIELNICY WZGÓRZE ŚW. MAKSYM ILIANA W GDYNI, REJON SKWERU PLYMOUTH I ALEI MARSZAŁKA PIŁSUDSKIEGO

NAZWA RYSUNKU	KONCEPCJA PLANOWANEJ INFRASTRUKTURY TECHNICZNEJ	
PROJEKTANT	mgr inż. arch. Iwona Markesic, POIU nr G-246/2008	
ZESPÓŁ PROJEKTOWY	mgr inż. arch. Agnieszka Sosik - POIU nr G - 270/2010 mgr Łukasz Nowak	
KOMUNIKACJA	mgr inż. Maciej Jendryczka mgr inż. Karolina Sawicka	
INFRASTRUKTURA TECHNICZNA	mgr inż. Anna Obruszewska inż. Dariusz Stojaczyk mgr inż. Anna Butkiewicz	
ELEKTROENERGETYKA		
ŚRODOWISKO	mgr Paweł Sagan mgr Paweł Janowski mgr Gabriela Fiutowska	
DYREKTOR BIURA	mgr inż. arch. Marek Karzyński upr. urbanistyczne NR 1662, POIU nr G-151/2002	
PLAN NR 1303	DATA kwiecień 2018	SKALA 1:1000
NR RYS. 1		